


CALLE 27

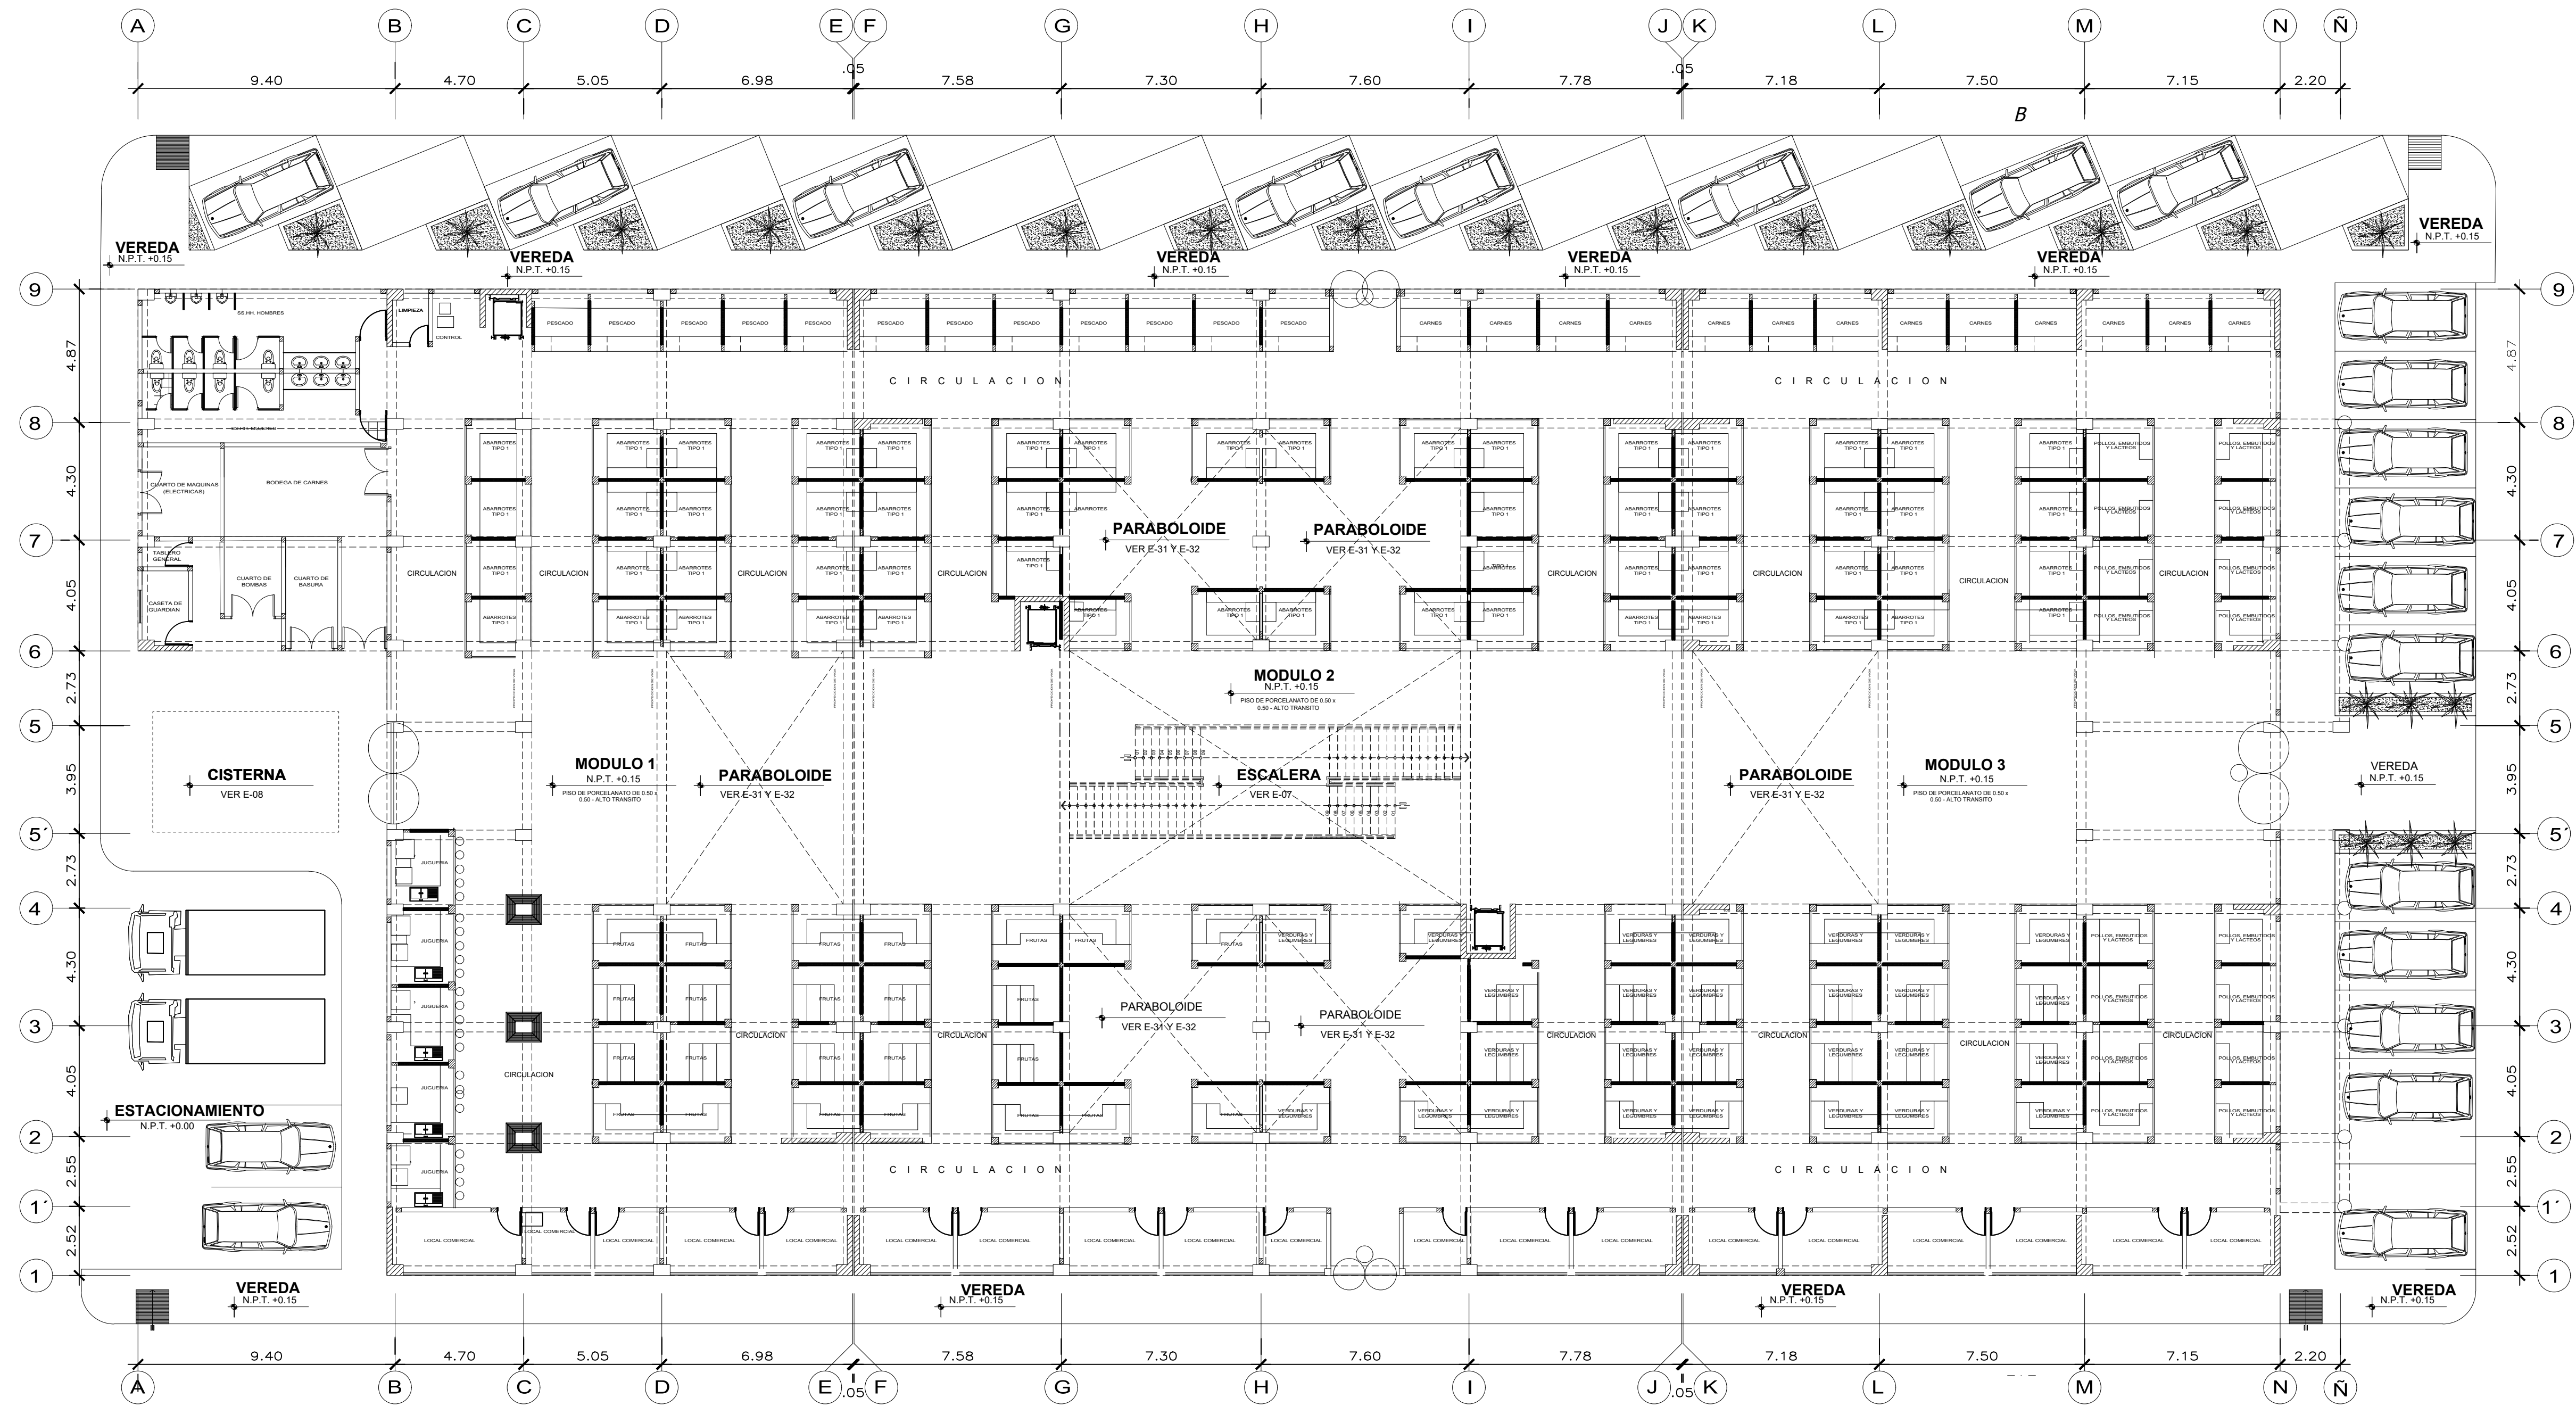

PLANTA PRIMER NIVEL  
ESCALA 1/200

CALLE 23