

ZONA RECIBO

PLAZA DE INGRESO

SALA DE ESPERA 15m2

RECEPCIÓN 6m2

RECEP. ESTACIONAMIENTO 8m2

29 m2

ZONA MÉDICA

TRIAGE 45m2

LABORATORIO 25m2

ÁREA DE ESPERA 12m2

CONSULTORIO DE GERIATRÍA 33m2

CONSULTORIO DE NEUROLOGÍA 28m2

CONSULTORIO DE PSICOLOGÍA 26m2

CONSULTORIO DE DIAGNÓSTICO POR IMAGEN 23m2

192 m2

ZONA DE CAPACITACIÓN

ANTESALA 33m2

SALA 235m2

DATA CENTER 19m2

ORATORIO 53m2

BAÑOS (HOMBRES, MUJERES Y DISCAPACITADO) 43m2

383 m2

ZONA DE TALLERES

TALLER DE MEDITACIÓN 36m2

TALLER DE MUSICOTERAPIA 37m2

TALLER DE JUEGOS, MEMORIA 36m2

TALLER DE PSICOSTIMULACIÓN COGNITIVA 55m2

TALLER PSICOMOTRIZ 40m2

TALLER DE RELAJACIÓN 39m2

TALLER DE MANUALIDADES 32m2

TALLER DE HORTICOLA 74m2

ESTANCIA 25m2

BAÑOS (HOMBRES, MUJERES YDISCAPACITADO) 43m2

417 m2

PRIMER NIVEL

ZONA RECIBO29 m2

ZONA MÉDICA192 m2

ZONA DE CAPACITACIÓN383 m2

ZONA DE TALLERES417 m2

ZONA DE SERVICIOS GENERALES169 m2


1,190 m2

PLANTA 01

CÓDIGO	LARGO	ANCHO	ALFEIZER	Nº	MATERIAL	ESPECIFICACIONES
P 2	2.40	1.00	-	06	Madera	Una hoja
P 4	2.10	1.00	-	02	Madera	Una hoja, batiente
P 6	2.40	1.50	-	01	Madera y vidrio	Dos hojas
P 8	2.10	0.90	-	01	Madera	Una hoja
P 10	2.00	3.10	-	01	Azero	Dos hojas
P 13	1.70	0.75	-	13	Melamina	Una hojas
V1	0.70	1.80	2.10	01	Vidrio templado	Cuatro paños
V2	0.70	3.80	2.10	02	Vidrio templado	Cuatro paños
VI5	0.70	3.30	2.10	05	Vidrio templado	Dos hojas

CÓDIGO	LARGO	ANCHO	ALFEIZER	Nº	MATERIAL	ESPECIFICACIONES
VI6	0.85	5.60	2.60	05	Vidrio templado	Dos hojas
VI7	0.85	4.70	2.60	01	Vidrio templado	Cuatro paños
VI8	0.85	4.20	2.60	01	Vidrio templado	Cuatro paños
VI9	0.85	3.10	2.60	01	Vidrio templado	Cuatro paños
V20	3.45	1.85	-	02	Vidrio templado	Dos hojas
V21	3.45	1.00	-	01	Vidrio templado	Dos hojas
V22	3.45	1.95	-	01	Vidrio templado	Dos hojas
-	-	-	-	-	-----	-----
-	-	-	-	-	-----	-----

PLANO CLAVE:

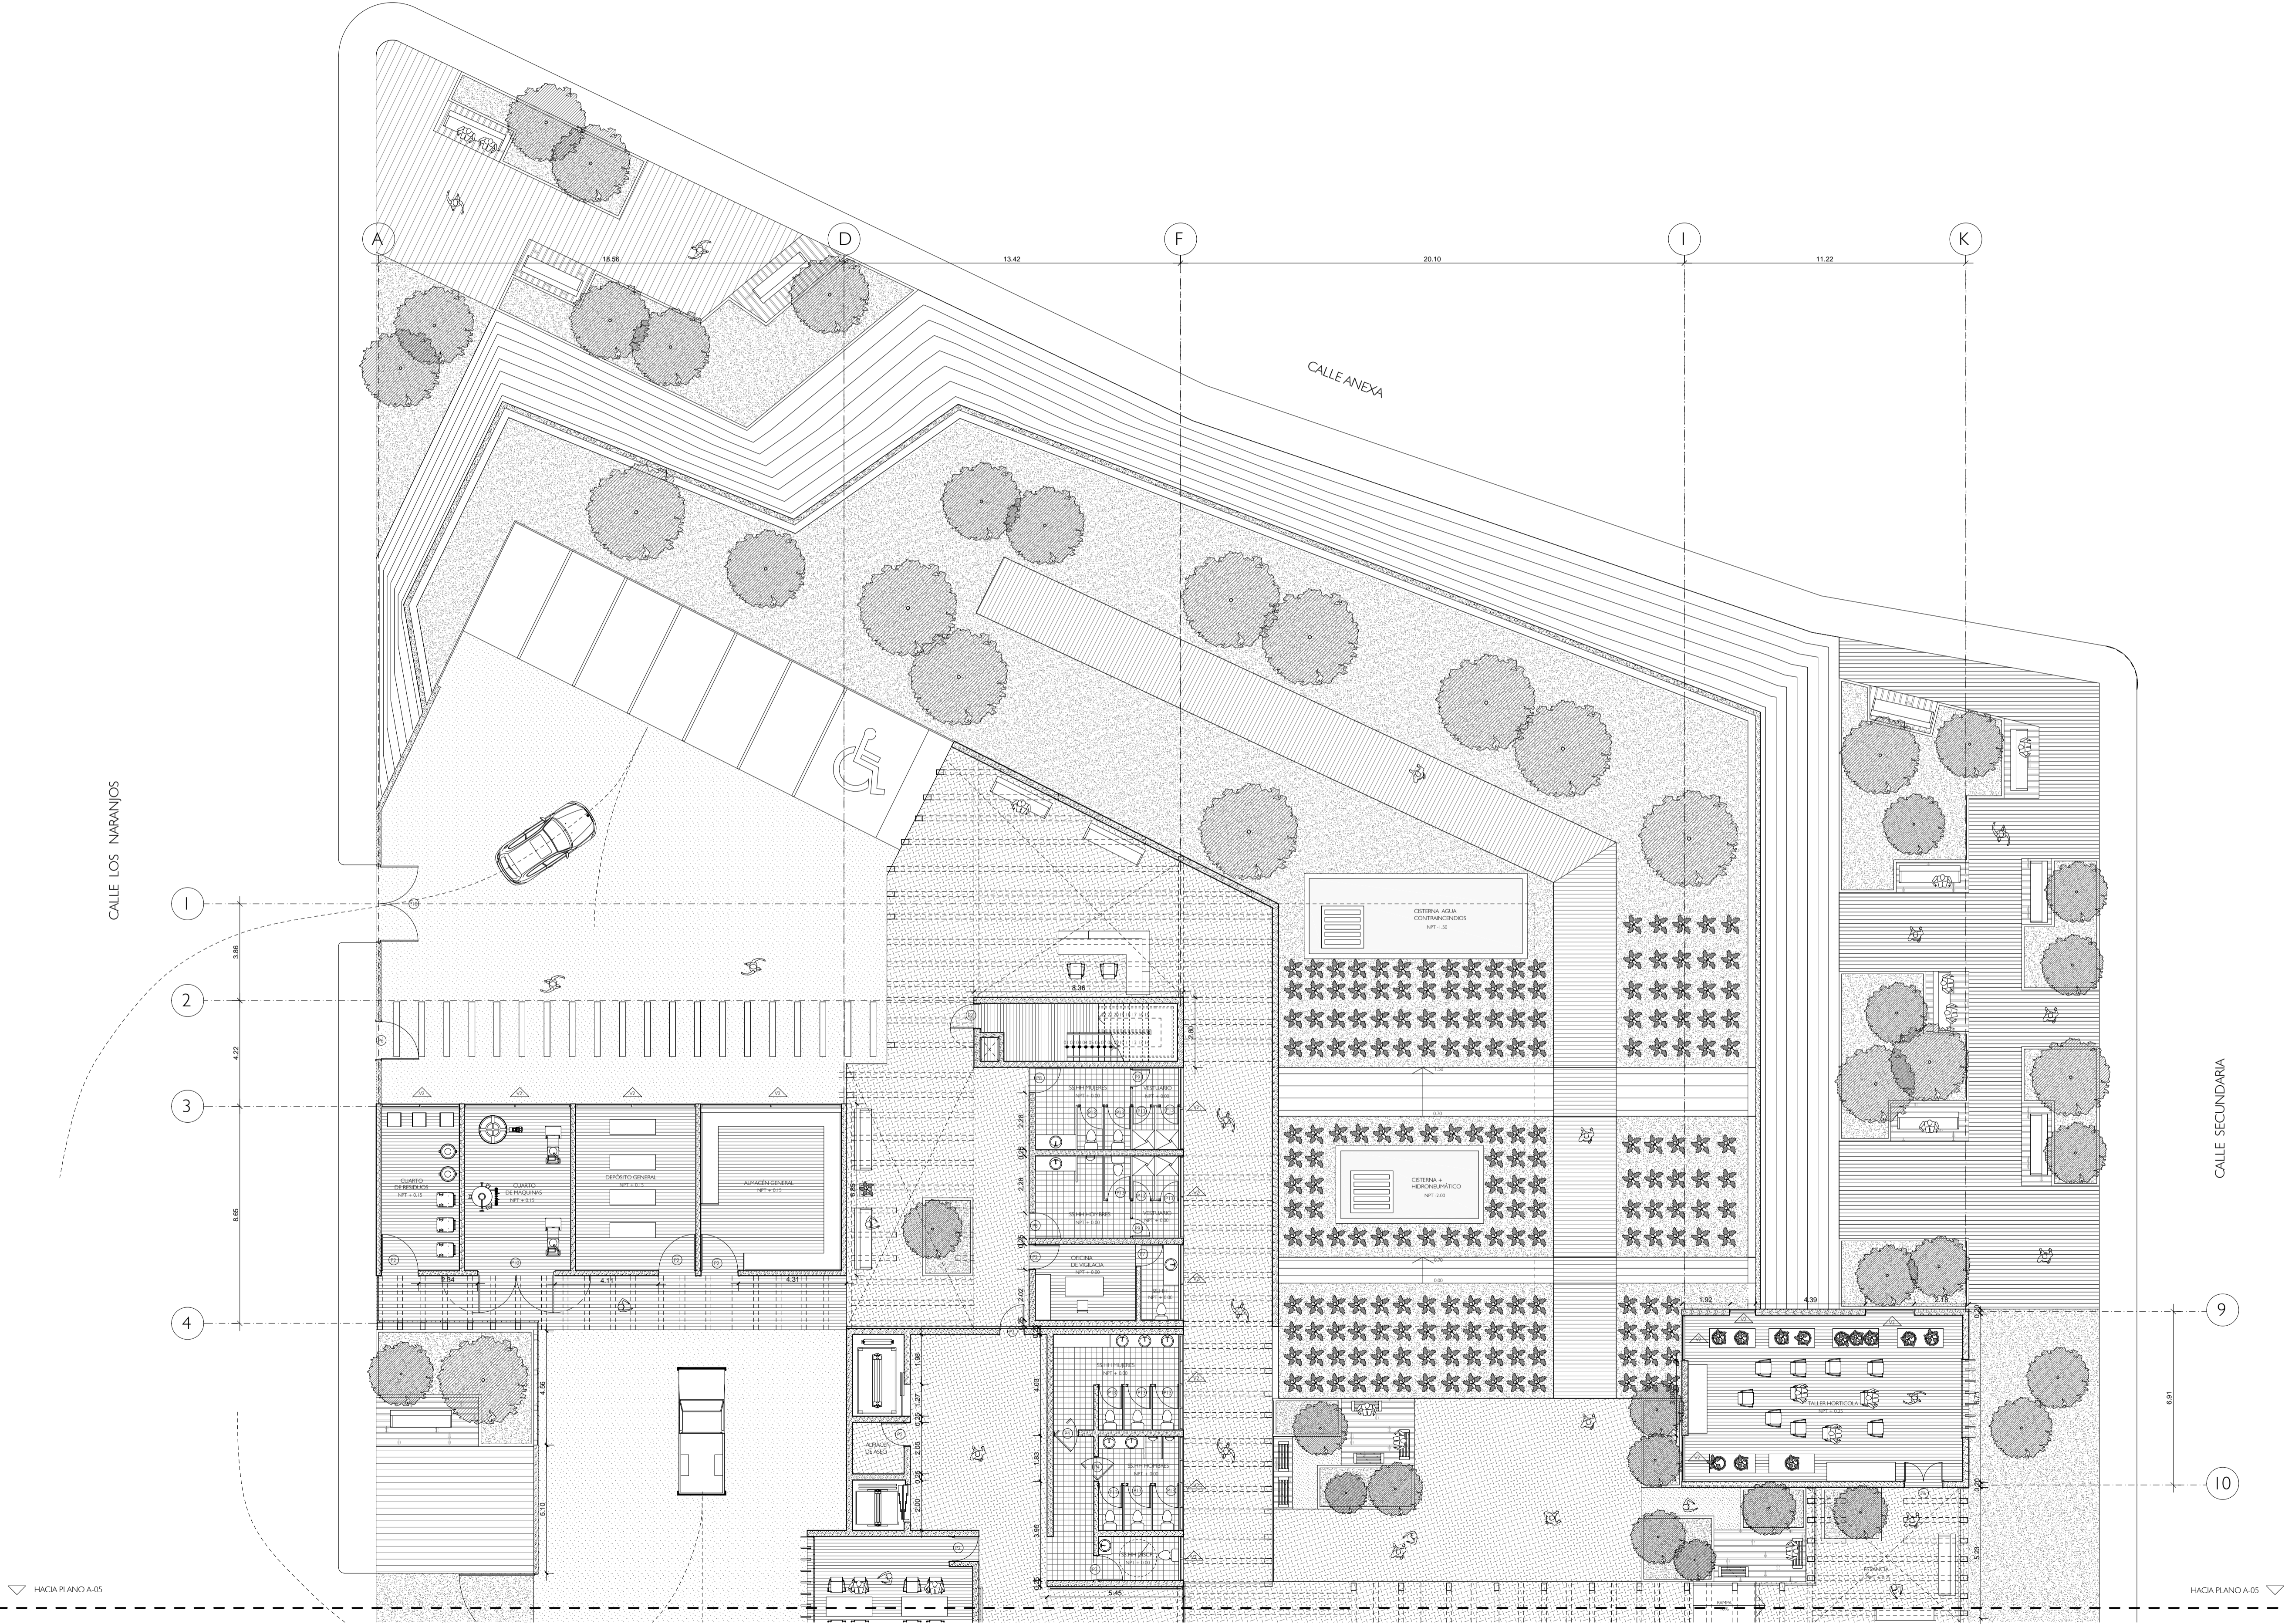

ESCUELA PROFESIONAL DE ARQUITECTURA

TESIS PARA OPTAR EL TÍTULO DE ARQUITECTO

TÍTULO:
CENTRO TERAPÉUTICO DE DÍA PARA EL TRATAMIENTO DE LOS PACIENTES CON ALZHEIMER EN EL SECTOR 24 DE LA CIUDAD DE CHICLAYO

ELABORADO POR:
ROSARIO JANET DÍAZ DE LA CRUZ

ASESOR:
ARQ. CÉSAR FERNANDO JIMÉNEZ ZULOETA
CAP. 8892

DESCRIPCIÓN:
PLANO: PRIMER NIVEL
ESC. 1/125

UBICACIÓN:
CHICLAYO

FECHA:
JUNIO / 2019

W/LANARAS
A-06