

ZONA ADMINISTRATIVA

SECRETARÍA 17m2

ÁREA DE ESPERA 24m2

SALA DE JUNTAS 42m2

OFICINA ADMINISTRATIVA 25m2

OFICINA DEL DIRECTOR + SS.HH. 42m2

ARCHIVO 23m2

DATA CENTER 19m2

BAÑOS (HOMBRES, MUJERES Y DISCAPACITADO) 43m2

235 m2

ZONA DE CAPACITACIÓN

AULAS DE FORMACIÓN (x2 aulas) 146m2

TERRAZA 40m2

186 m2

ZONA DE TALLERES

ÁREA LÚDICA 44m2

TALLER DE ORIENTACIÓN 44m2

TALLER DE ACTIVIDAD DIARIA 36m2

TALLER DE DANZA CREATIVA 55m2

TALLER DE ESTIMULACIÓN MULTISENSORIAL 39m2

TALLER DE LECTURA 40m2

ROBOTERAPIA 32m2

ESTANCIA 30m2

BAÑOS (HOMBRES, MUJERES Y DISCAPACITADO) 43m2

363 m2

ZONA DE COMPLEMENTARIA

CAFETERÍA (COMEDOR) 95m2

COCINA 35m2

COMEDOR DEL PERSONAL + ESTAR 62m2

192 m2

SEGUNDO NIVEL

ZONA ADMINISTRATIVA 235 m2

ZONA DE CAPACITACIÓN 186 m2

ZONA DE TALLERES 363 m2

ZONA DE COMPLEMENTARIA 192 m2

976 m2


PLANTA Q2


CÓDIGO	LARGO	ANCHO	ALFEIZER	N°	MATERIAL	ESPECIFICACIONES
P 2	2.40	1.00	-	05	Madera	Una hoja
P 3	2.10	0.95	-	01	Madera	Una hoja
P 4	2.10	1.00	-	02	Madera	Una hoja, batiente
P 6	2.40	1.50	-	01	Madera	Dos hojas
P 12	2.40	1.00	-	05	Vidrio templado	Una hoja, batiente
P 13	1.70	0.75	-	06	Melamina	Una hoja
V1	0.70	1.80	2.10	01	Vidrio templado	Cuatro paños
V2	0.70	3.80	2.10	02	Vidrio templado	Cuatro paños
V29	2.25	6.50	1.20	05	Vidrio templado	Un paño


CUADRO DE VANOS


CÓDIGO	LARGO	ANCHO	ALFEIZER	N°	MATERIAL	ESPECIFICACIONES
V30	2.40	2.20	0.45	05	Vidrio templado	Un paño
V31	2.40	2.26	0.45	01	Vidrio templado	Un paño
V32	2.40	2.00	0.45	01	Vidrio templado	Un paño
V33	2.40	2.19	0.45	01	Vidrio templado	Un paño
-	-	-	-	-	-----	-----
-	-	-	-	-	-----	-----
-	-	-	-	-	-----	-----
-	-	-	-	-	-----	-----
-	-	-	-	-	-----	-----

PLANO CLAVE:

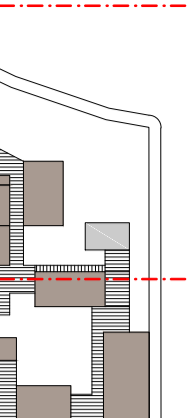



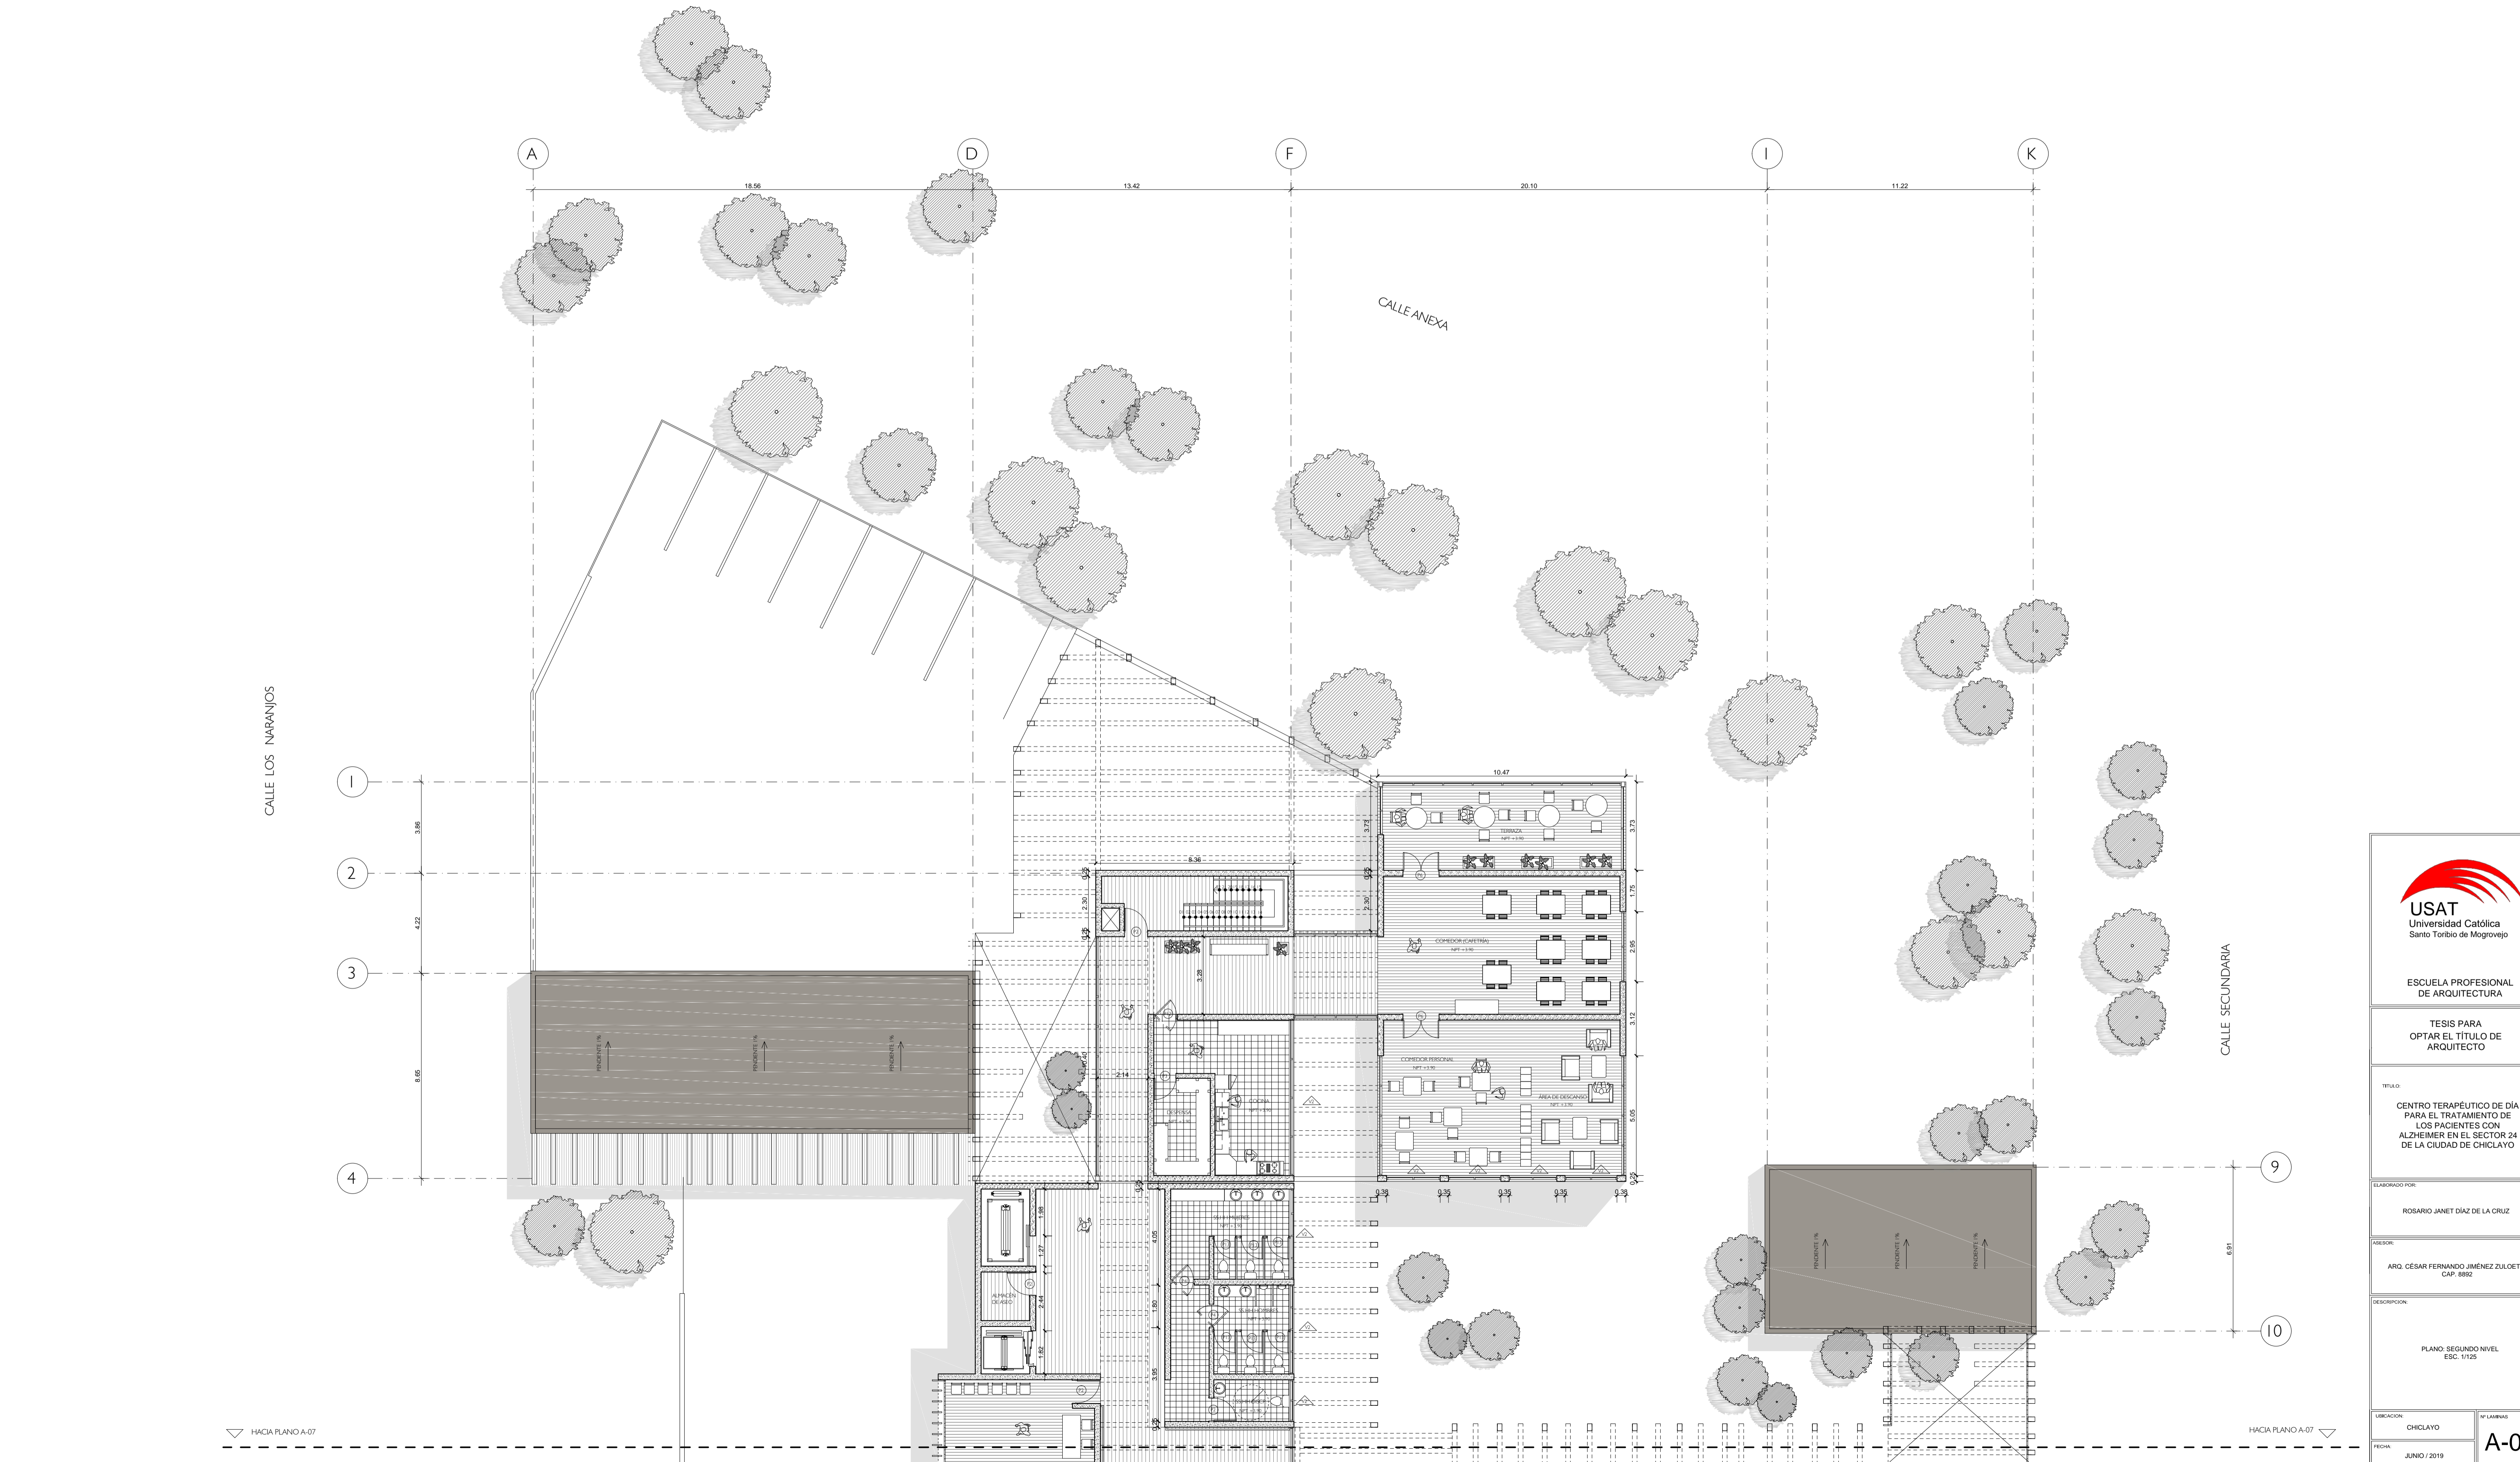



USAT  
Universidad Católica  
Santo Toribio de Mogrovejo

ESCUELA PROFESIONAL  
DE ARQUITECTURA

TESIS PARA  
OPTAR EL TÍTULO DE  
ARQUITECTO

TÍTULO:  
CENTRO TERAPÉUTICO DE DÍA  
PARA EL TRATAMIENTO DE  
LOS PACIENTES CON  
ALZHEIMER EN EL SECTOR 24  
DE LA CIUDAD DE CHICLAYO

ELABORADO POR:  
ROSARIO JANET DÍAZ DE LA CRUZ

ASESOR:  
ARG. CÉSAR FERNANDO JIMÉNEZ ZULOETA  
CAP. 6892

DESCRIPCIÓN:  
PLANO: SEGUNDO NIVEL  
ESC. 1/125

UBICACIÓN:  
CHICLAYO

FECHA:  
JUNIO / 2019

W/LABRIS  
A-08