



V09

Ventana alta con vidrio insulado de 6mm
6.20 m x 0.80 m

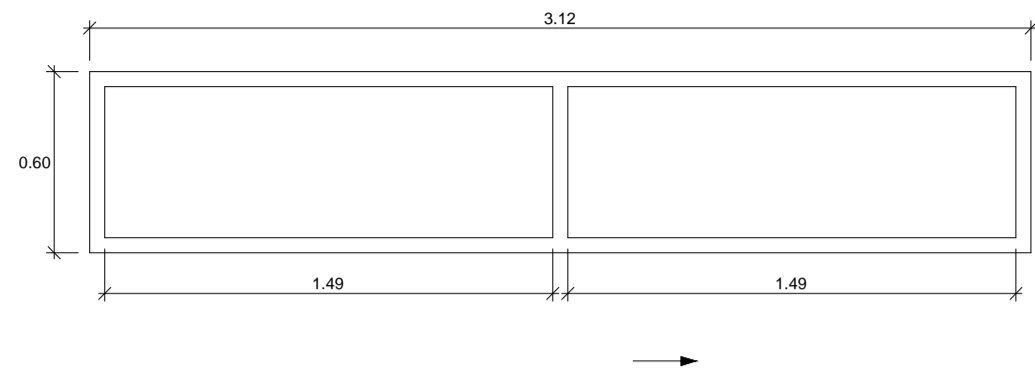


V10

Ventana alta con vidrio insulado de 6mm
3.12 m x 0.60 m

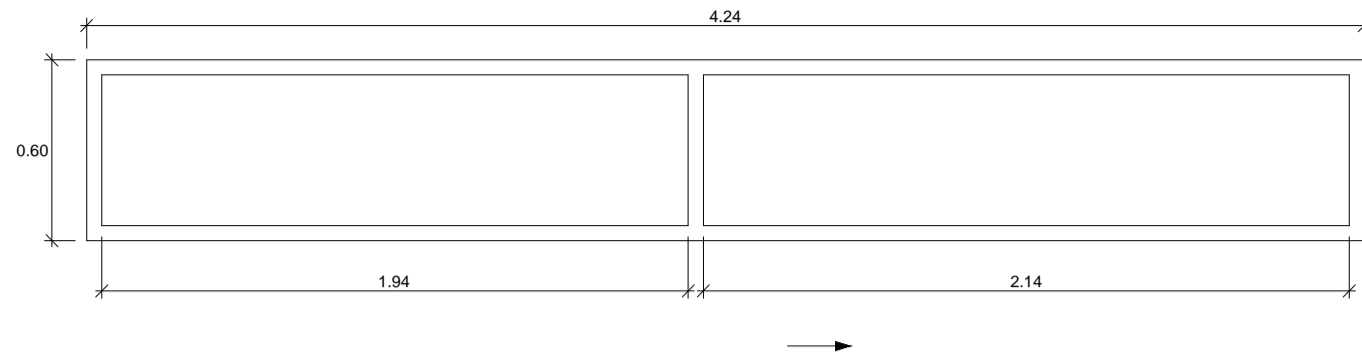


V11

Ventana alta con vidrio insulado de 6mm
4.24 m x 0.60 m

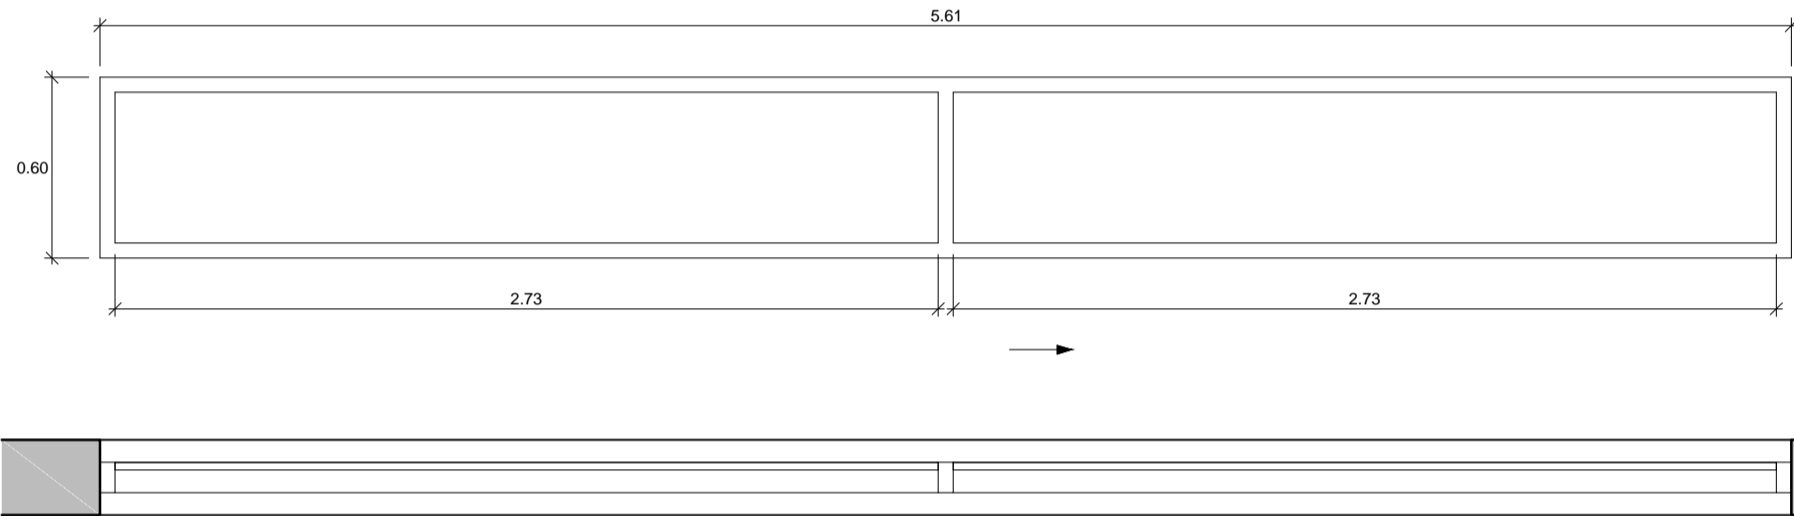


V12

Ventana alta con vidrio insulado de 6mm
5.61 m x 0.60 m

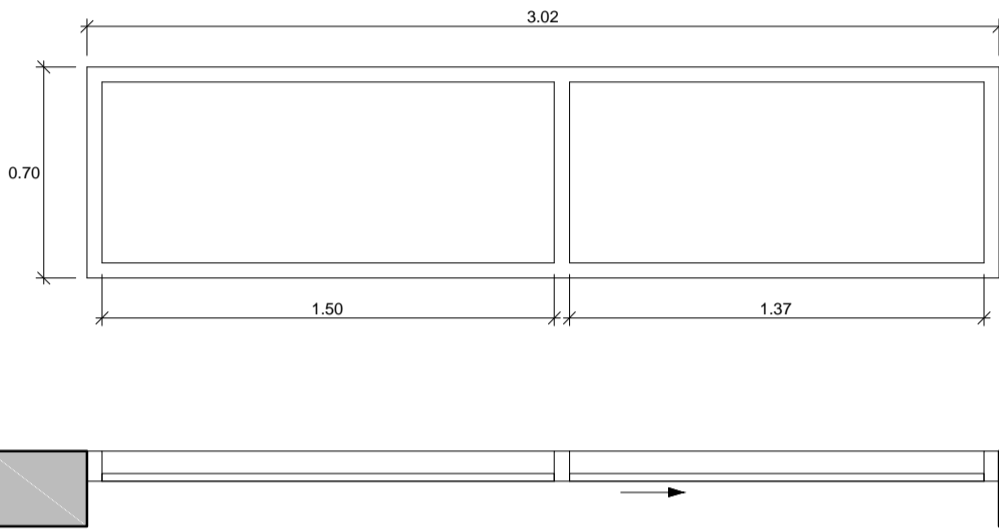


V13

Ventana alta con vidrio insulado de 6mm
3.02 m x 0.70 m

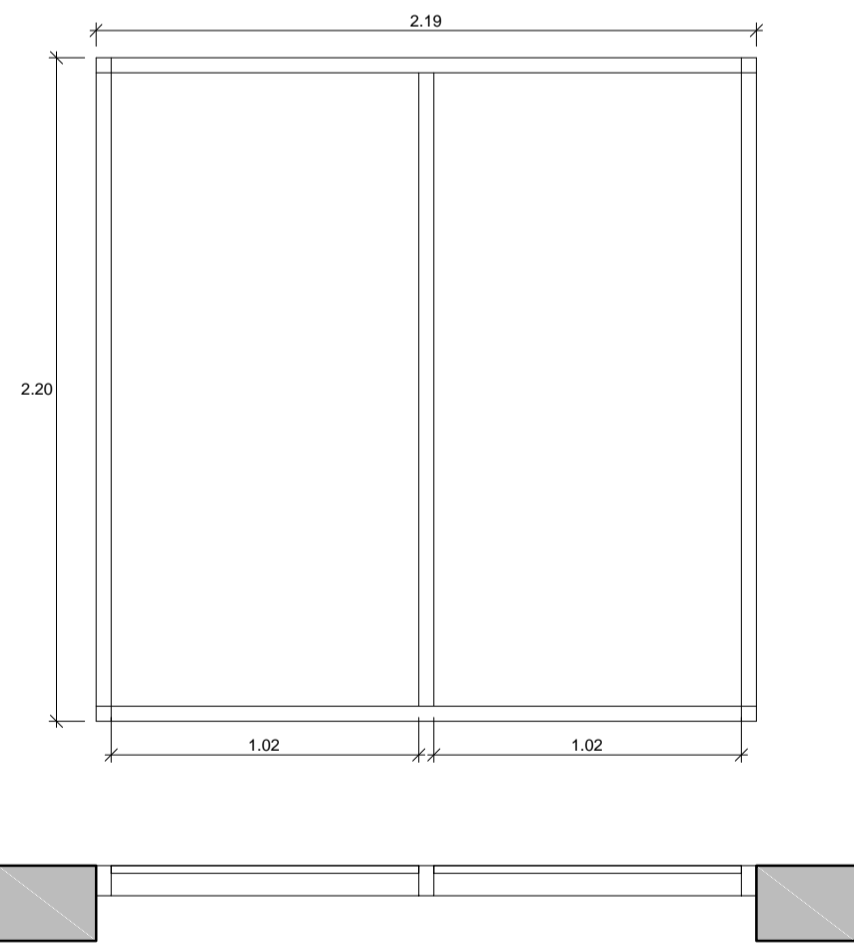


V15

Mampara de dos hojas de vidrio insulado de 8 mm
2.19 m x 2.20 m

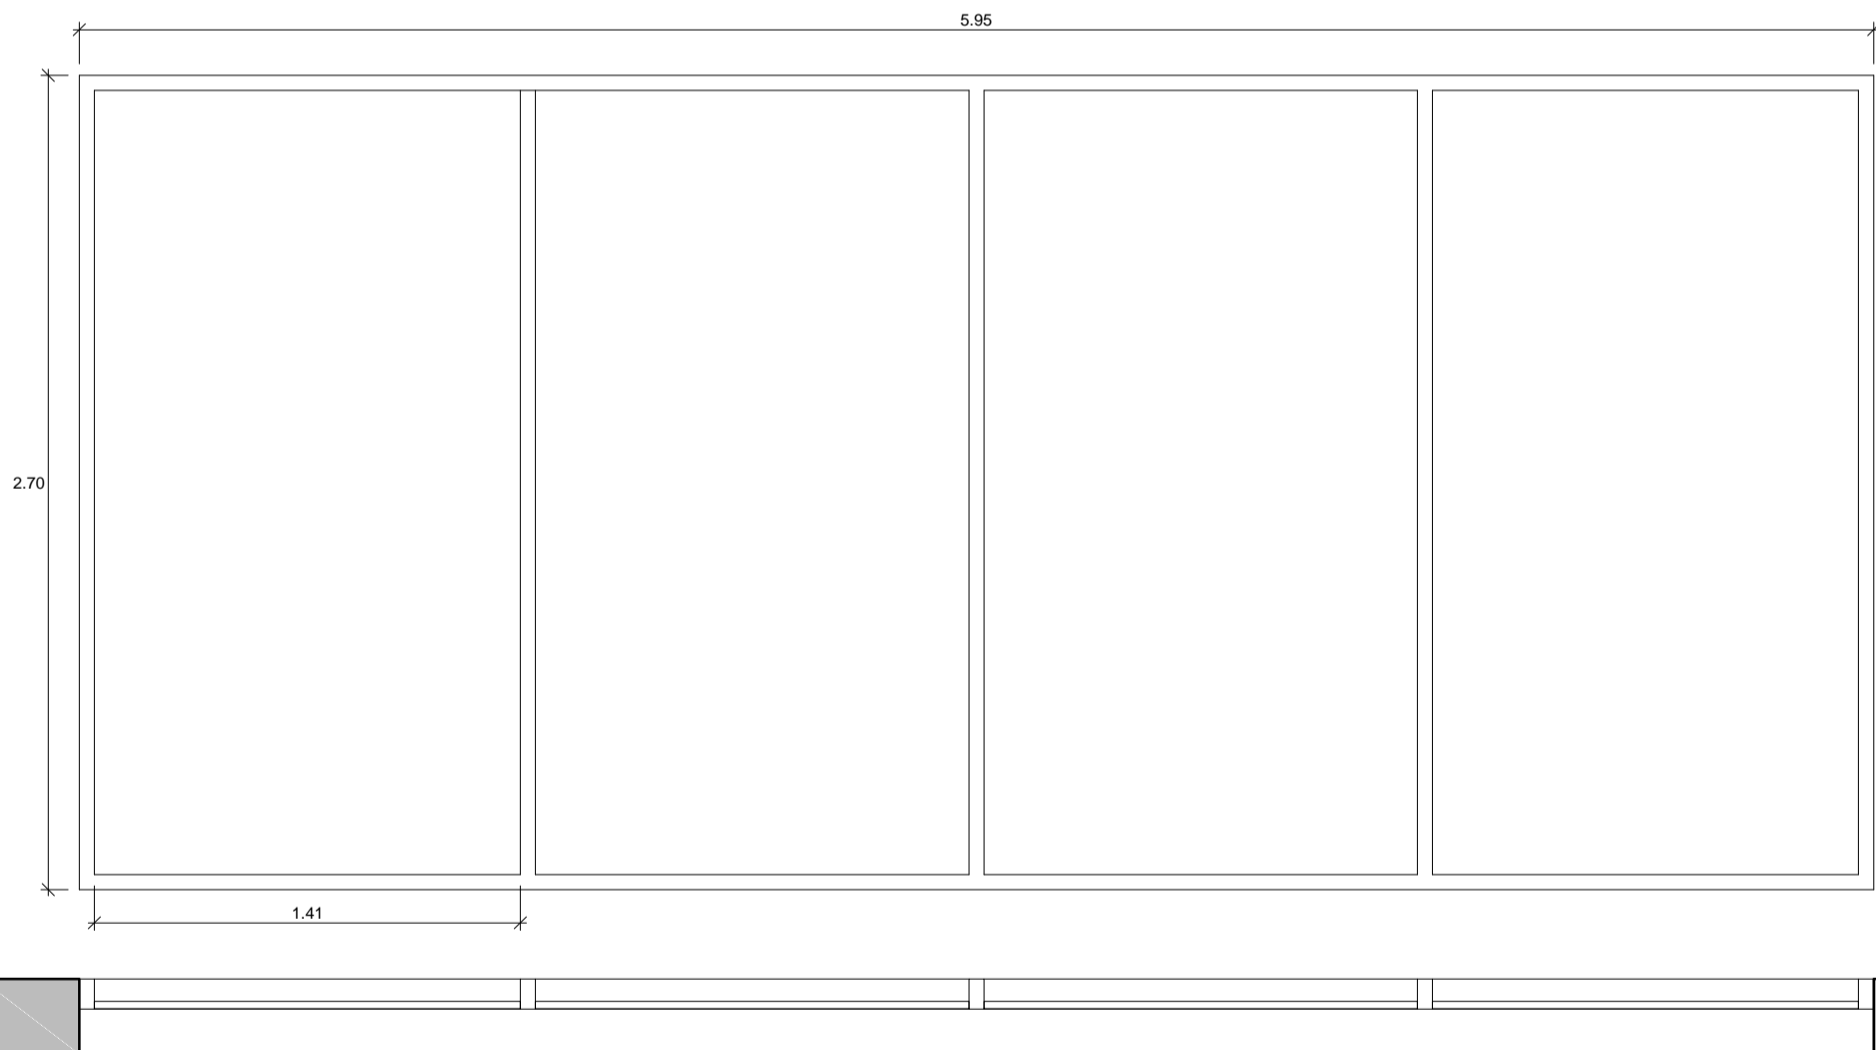

V14


Mampara de cuatro hojas de vidrio insulado de 8 mm
5.95 m x 2.70 m

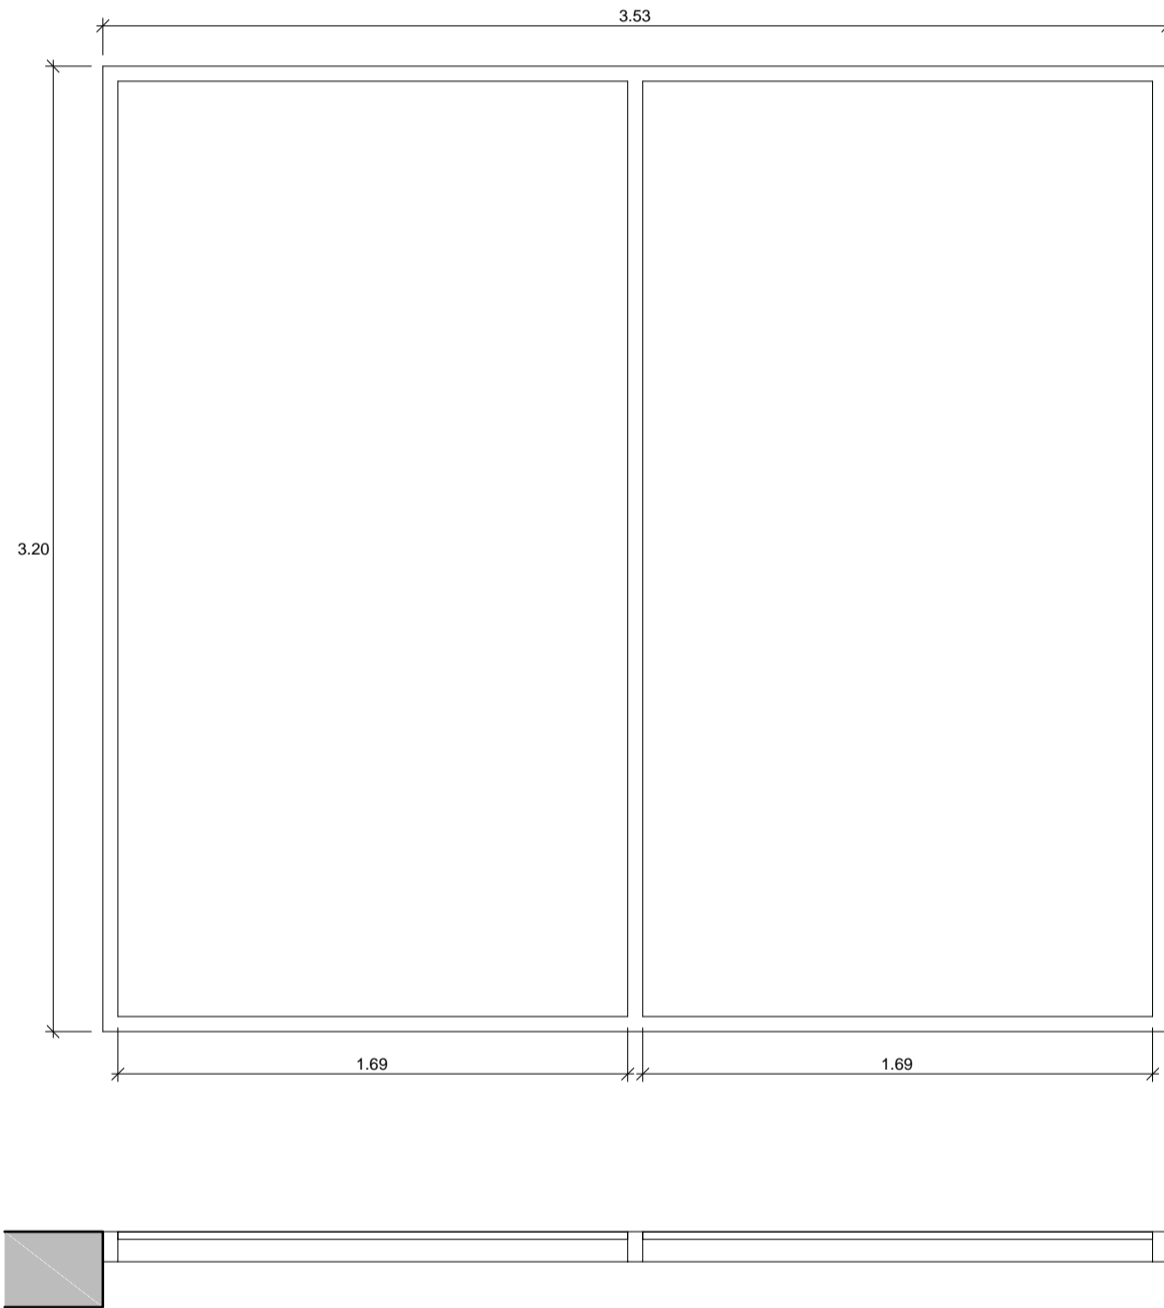

V16

Mampara de dos o más hojas de vidrio insulado de 8 mm
3.53 m x 3.20 m

CÓDIGO	V 09	V 10	V 11	V 12	V 13	V 14	V 15	V 16	
DESCRIPCIÓN	Ventana alta de vidrio insulado de 6 mm (Marca: Furukawa) en hueco de paso interior, de dos hojas, una hoja corrediza de 3.03 m. El hueco de obra de 6.20 m. Con marco de aluminio de 50 mm. Con cerradura para ventana corrediza tipo caracol 7520 (Marca: Miyasato) color plata	Ventana alta de vidrio insulado de 6 mm (Marca: Furukawa) en hueco de paso interior, de dos hojas, una hoja corrediza de 1.49 cm. El hueco de obra de 3.12 m. Con marco de aluminio de 50 mm. Con cerradura para ventana corrediza tipo caracol 7520 (Marca: Miyasato) color plata	Ventana alta de vidrio insulado de 6 mm (Marca: Furukawa) en hueco de paso interior, de dos hojas, una hoja corrediza de 1.94 m. El hueco de obra de 4.24 m. Con marco de aluminio de 50 mm. Con cerradura para ventana corrediza tipo caracol 7520 (Marca: Miyasato) color plata	Ventana alta de vidrio insulado de 6 mm (Marca: Furukawa) en hueco de paso interior, de dos hojas, una hoja corrediza de 2.73 m. El hueco de obra de 5.61 m. Con marco de aluminio de 50 mm. Con cerradura para ventana corrediza tipo caracol 7520 (Marca: Miyasato) color plata	Ventana alta de vidrio insulado de 6 mm (Marca: Furukawa) en hueco de paso interior, de dos hojas, una hoja corrediza de 1.50 m. El hueco de obra de 3.02 m. Con marco de aluminio de 50 mm. Con cerradura para ventana corrediza tipo caracol 7520 (Marca: Miyasato) color plata	Mampara de vidrio insulado de 8 mm (Marca: Furukawa) en hueco de paso interior, de cuatro hojas. Cada hoja de vidrio de 1.41 m. El hueco de obra de 5.95 m. Cada vidrio es herméticamente armado con una cinta de doble contacto. Con marco de aluminio de 50 mm.	Mampara de vidrio insulado de 8 mm (Marca: Furukawa) en hueco de paso interior, de dos hojas. Cada hoja de vidrio de 1.02 m. El hueco de obra de 2.19 m. Cada vidrio es herméticamente armado con una cinta de doble contacto. Con marco de aluminio de 50 mm.	Mampara de vidrio insulado de 8 mm (Marca: Furukawa) en hueco de paso interior, de dos o más hojas. Cada hoja de vidrio de 1.69 m. El hueco de obra de 3.53 m. Cada vidrio es herméticamente armado con una cinta de doble contacto. Con marco de aluminio de 50 mm.	



USAT
Universidad Católica
Santo Toribio de Mogrovejo

ESCUELA PROFESIONAL
DE ARQUITECTURA

TESIS PARA
OPTAR EL TÍTULO DE
ARQUITECTO

TÍTULO:
CENTRO TERAPÉUTICO DE DÍA
PARA EL TRATAMIENTO DE
LOS PACIENTES CON
ALZHEIMER EN EL SECTOR 24
DE LA CIUDAD DE CHICLAYO

ELABORADO POR:
ROSARIO JANET DÍAZ DE LA CRUZ

ASESOR:
ARQ. CÉSAR FERNANDO JIMÉNEZ ZULOETA
CAP. 8882

DESCRIPCIÓN:

PLANO: CARPINTERÍA (VENTANAS)
ESC. 1/25

UBICACIÓN:
CHICLAYO

FECHA:
JUNIO / 2019

W LAMINAS

A-24