


ZONA RECIBO	ZONA MÉDICA	ZONA DE CAPACITACIÓN	ZONA DE TALLERES
PLAZA DE INGRESO	TRIAGE 45m2	ANTESALA 33m2	TALLER DE MEDITACIÓN 36m2
SALA DE ESPERA 15m2	LABORATORIO 25m2	SUM 235m2	TALLER DE MUSICOTERAPIA 37m2
RECEPCIÓN 6m2	ÁREA DE ESPERA 12m2	DATA CENTER 19m2	TALLER DE JUEGOS, MEMORIA 36m2
RECEP. ESTACIONAMIENTO 8m2	CONSULTORIO DE GERIATRÍA 33m2	ORATORIO 53m2	TALLER DE PSICOSTIMULACIÓN COGNITIVA 55m2
	CONSULTORIO DE NEUROLOGÍA 28m2	BAÑOS (HOMBRES, MUJERES Y DISCAPACITADO) 43m2	TALLER PSICOMOTRIZ 40m2
	CONSULTORIO DE PSICOLOGÍA 26m2		TALLER DE RELAJACIÓN 39m2
	CONSULTORIO DE DIAGNÓSTICO POR IMAGEN 23m2		TALLER DE MANUALIDADES 32m2
			TALLER DE HORTICOLA 74m2
			ESTANCIA 25m2
			BAÑOS (HOMBRES, MUJERES YDISCAPACITADO) 43m2

PRIMER NIVEL	ZONA RECIBO	29 m2
	ZONA MÉDICA	192 m2
	ZONA DE CAPACITACIÓN	383 m2
	ZONA DE TALLERES	417 m2
	ZONA DE SERVICIOS GENERALES	169 m2
		1.190 m2
		417 m2

	SALIDA DE EMERGENCIA (COLGADO)		EXTINTOR PPS (POLVO QUÍMICO SECO) 6kg /BASURA		DETECTOR DE HUMO		PULSADOR DE ALARMA CONTRA INCENDIOS
	NO USAR EN CASO DE SISMO O INCENDIO		EXTINTOR K (POTASIO) 6kg - P / LÍQUIDOS Y GRASA		MANGUERA CONTRA INCENDIO		CENTRAL PARA DETECTOR DE HUMO/ ALARMA CONTRA INCENDIOS
	LUZ DE EMERGENCIA		EXTINTOR CO2 9Kg / EQUIPO ELÉCTRICO		POZO A TIERRA		
	SEÑAL DE SENTIDO DE RUTA DE EVACUACIÓN (COLGADO)		SEÑAL DE RIESGO ELÉCTRICO		BOTIQUÍN		
	SEÑAL DE ZONA SEGURA EN CASO DE SISMO						

PLANO CLAVE:

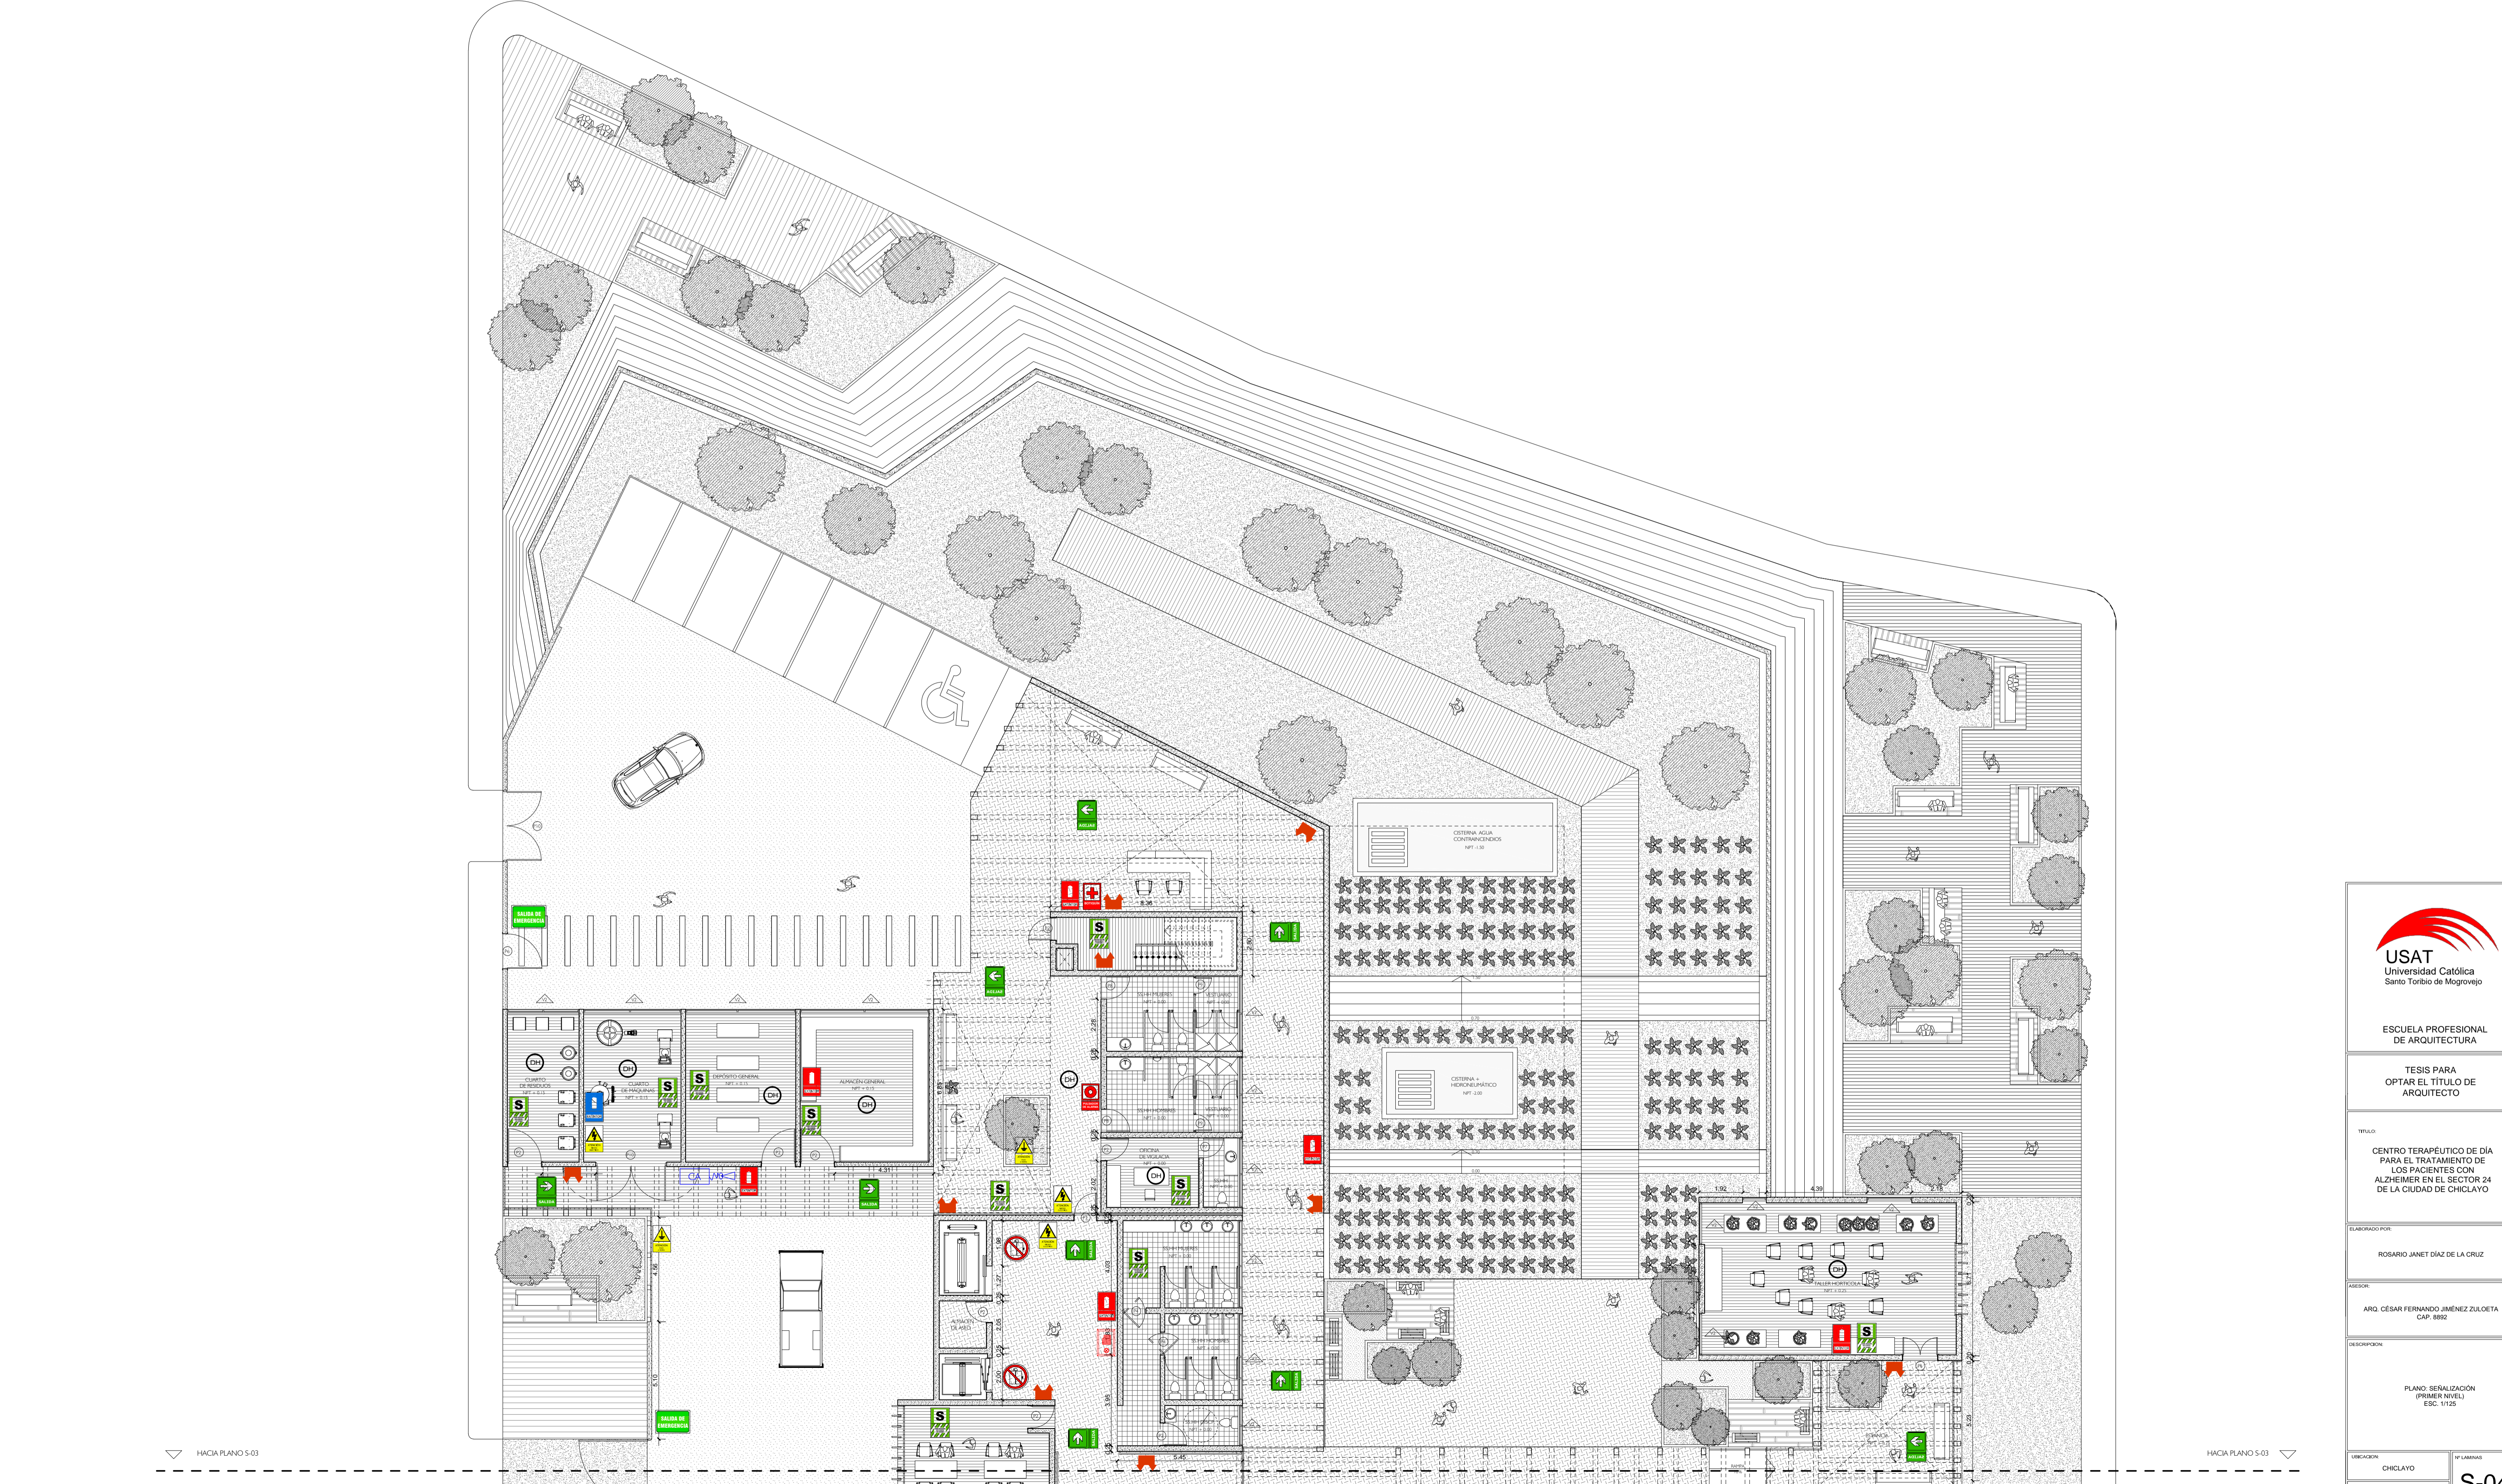

ESCUELA PROFESIONAL DE ARQUITECTURA

TESIS PARA OPTAR EL TÍTULO DE ARQUITECTO

TÍTULO:
CENTRO TERAPÉUTICO DE DÍA PARA EL TRATAMIENTO DE LOS PACIENTES CON ALZHEIMER EN EL SECTOR 24 DE LA CIUDAD DE CHICLAYO

ELABORADO POR:
ROSARIO JANET DÍAZ DE LA CRUZ

ASESOR:
ARQ. CÉSAR FERNANDO JIMÉNEZ ZULOETA
CAP. 8892

DESCRIPCIÓN:
PLANO: SEÑALIZACIÓN (PRIMER NIVEL)
ESC. 1/125

UBICACIÓN:
CHICLAYO

FECHA:
JUNIO / 2019

W/LAMINAS
S-04