

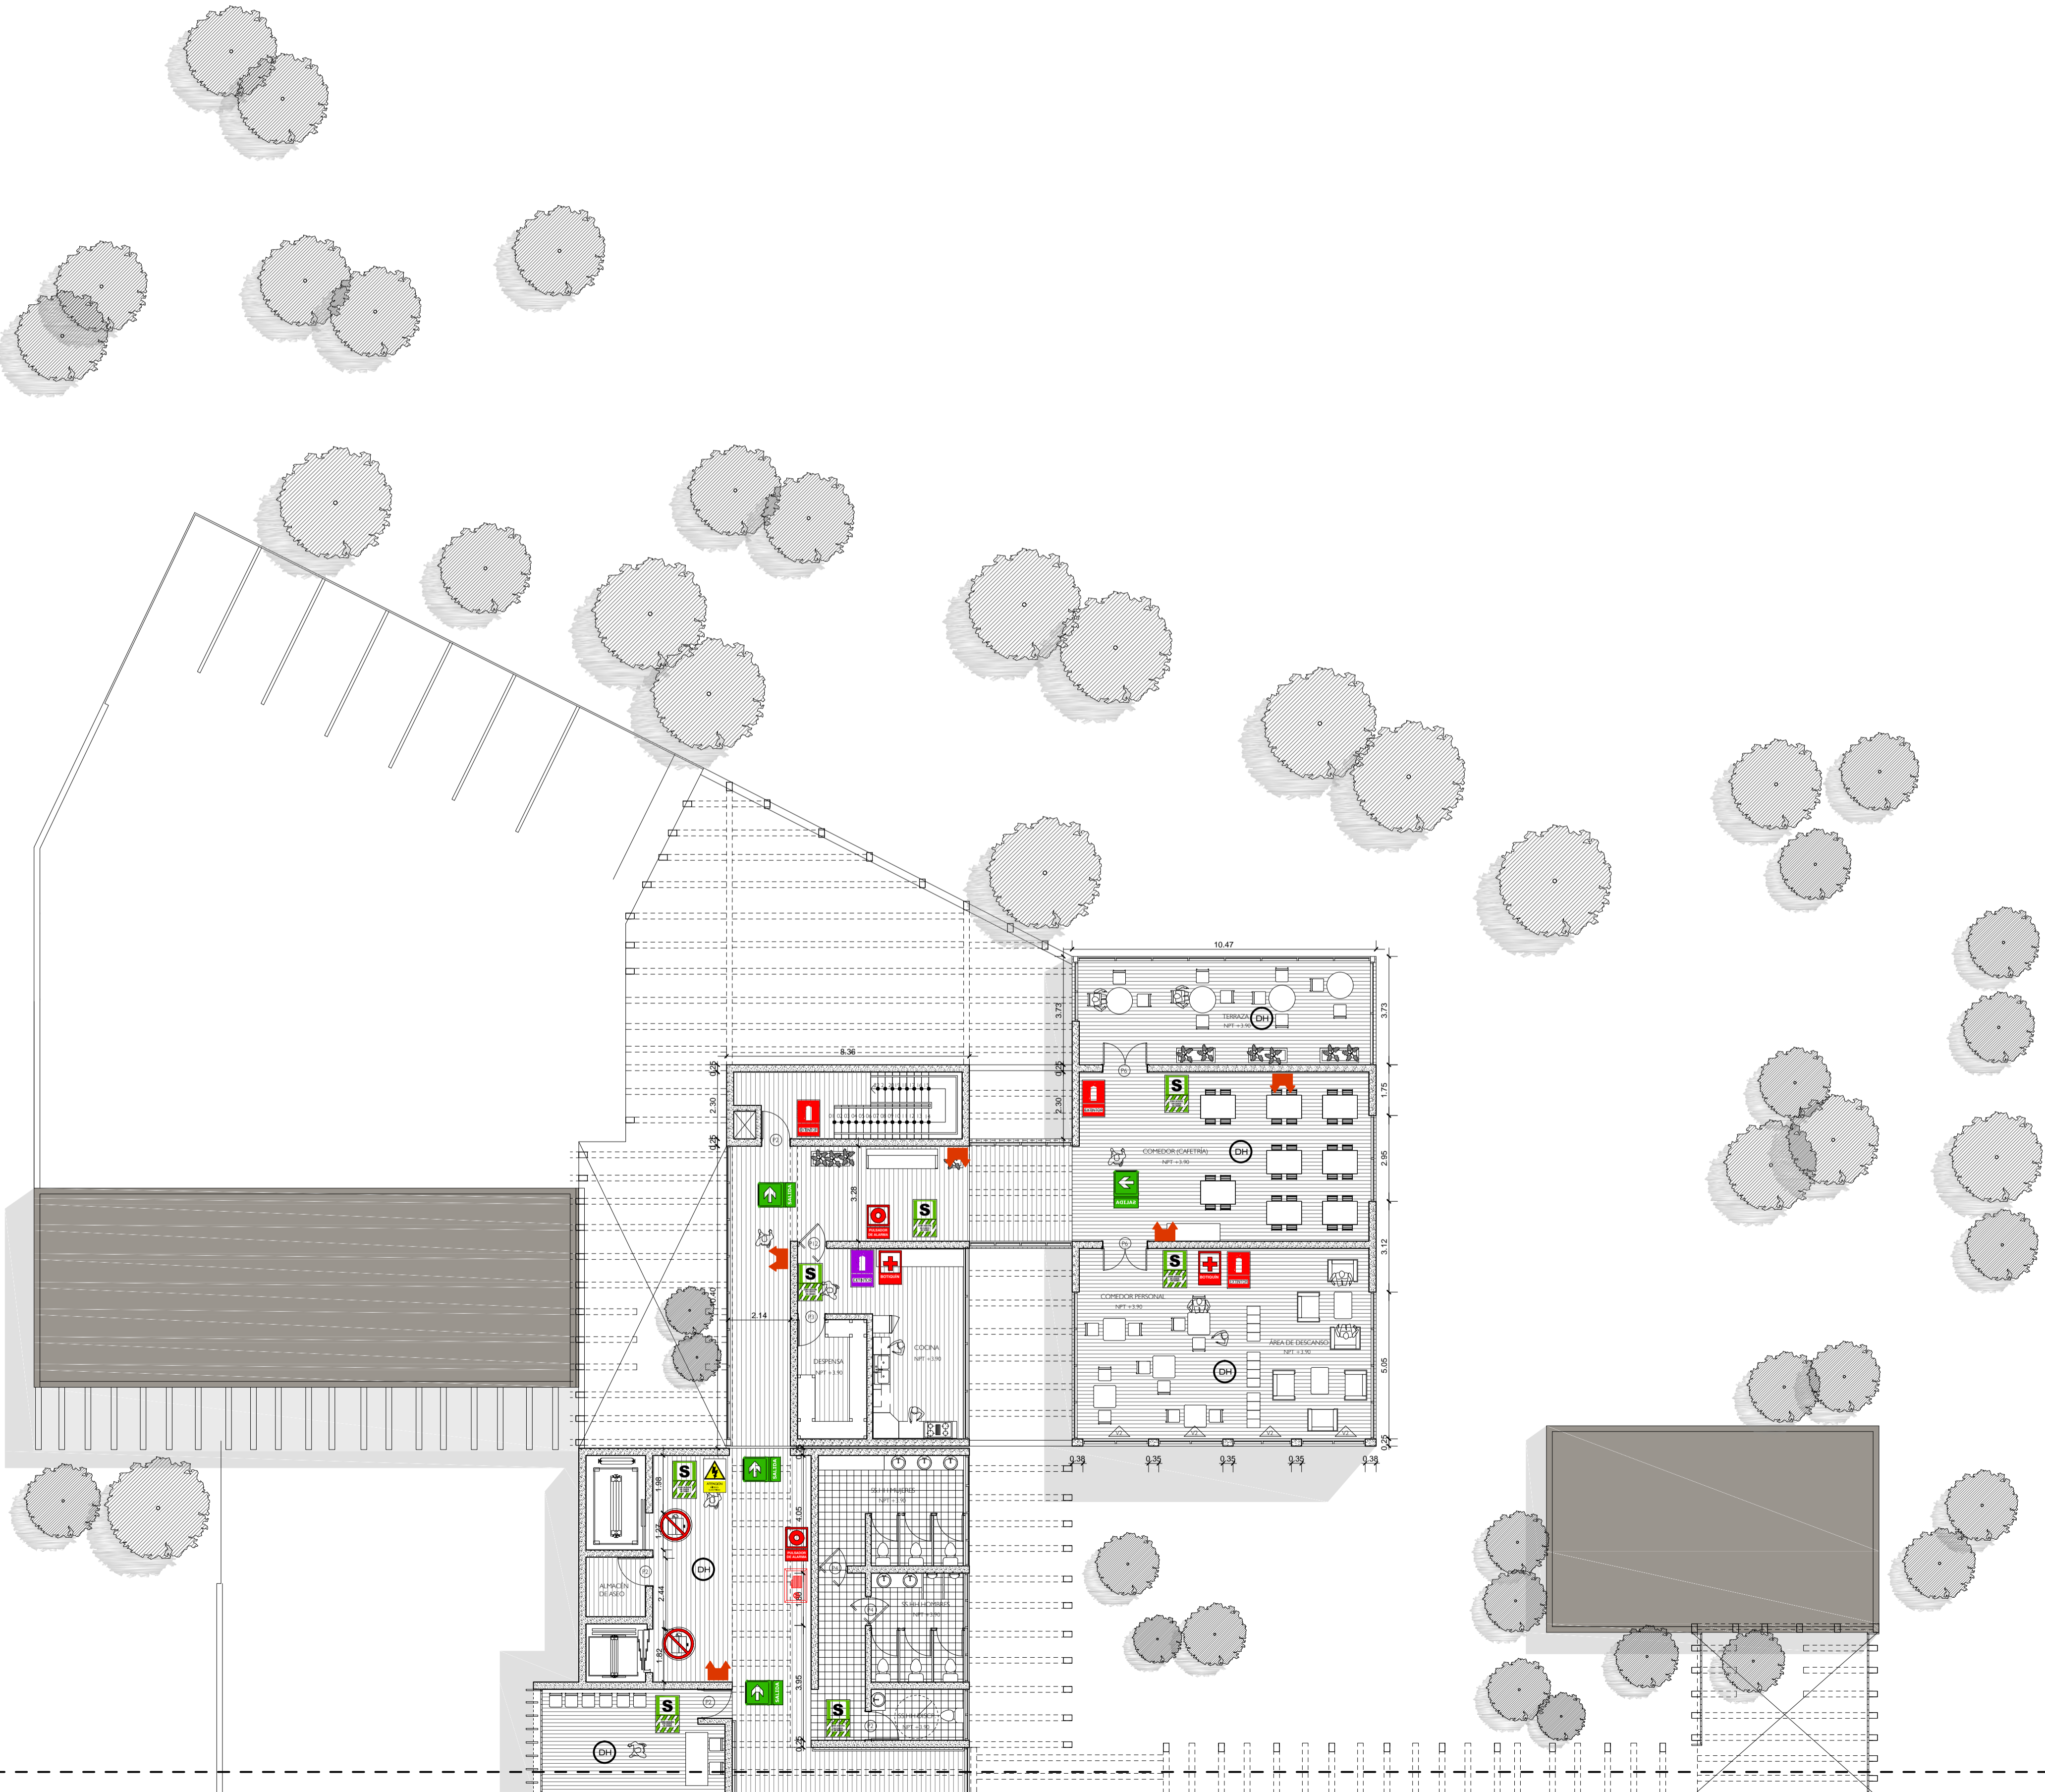



<div>ZONA ADMINISTRATIVA</div> <div>SECRETARÍA 17m2</div> <div>ÁREA DE ESPERA 24m2</div> <div>SALA DE JUNTAS 42m2</div> <div>OFICINA ADMINISTRATIVA 25m2</div> <div>OFICINA DEL DIRECTOR + SS.HH. 42m2</div> <div>ARCHIVO 23m2</div> <div>DATA CENTER 19m2</div> <div>BAÑOS (HOMBRES, MUJERES Y DISCAPACITADO) 43m2</div> <div>235 m2</div>	<div>ZONA DE CAPACITACIÓN</div> <div>AULAS DE FORMACIÓN (x2 aulas) 146m2</div> <div>TERRAZA 40m2</div> <div>186 m2</div>	<div>ZONA DE TALLERES</div> <div>ÁREA LÚDICA 44m2</div> <div>TALLER DE ORIENTACIÓN 44m2</div> <div>TALLER DE ACTIVIDAD DIARIA 36m2</div> <div>TALLER DE DANZA CREATIVA 55m2</div> <div>TALLER DE ESTIMULACIÓN MULTISENSORIAL 39m2</div> <div>TALLER DE LECTURA 40m2</div> <div>ROBOTERAPIA 32m2</div> <div>ESTANCIA 30m2</div> <div>BAÑOS (HOMBRES, MUJERES Y DISCAPACITADO) 43m2</div> <div>363 m2</div>	<div>ZONA DE COMPLEMENTARIA</div> <div>CAFETERÍA (COMEDOR) 95m2</div> <div>COCINA 35m2</div> <div>COMEDOR DEL PERSONAL + ESTAR 62m2</div> <div>192 m2</div>	<div>SEGUNDO NIVEL</div> <div>ZONA ADMINISTRATIVA 235 m2</div> <div>ZONA DE CAPACITACIÓN 186 m2</div> <div>ZONA DE TALLERES 363 m2</div> <div>ZONA DE COMPLEMENTARIA 192 m2</div> <div>976 m2</div>	<div></div> SAUIDA DE EMERGENCIA (COLGADO)	<div></div> NO USAR EN CASO DE SISMO O INCENDIO	<div></div> LUZ DE EMERGENCIA	<div></div> SEÑAL DE SENTIDO DE RUTA DE EVACUACIÓN (COLGADO)	<div></div> SEÑAL DE ZONA SEGURA EN CASO DE SISMO	<div></div> EXTINTOR PQS (POLVO QUÍMICO SECO) 6Kg /BASURA	<div></div> EXTINTOR K (POTASIO) 6Kg - P / LÍQUIDOS Y GRASA	<div></div> EXTINTOR CO2 9kg / EQUIPO ELÉCTRICO	<div></div> SEÑAL DE RIESGO ELÉCTRICO	<div></div> DETECTOR DE HUMO	<div></div> MANGUERA CONTRA INCENDIO	<div></div> POZO A TIERRA	<div></div> BOTIQUÍN	<div></div> PULSADOR DE ALARMA CONTRA INCENDIOS	<div></div> CENTRO PARA DETECTOR DE HUMO/ALARMA CONTRA INCENDIOS
---	--	---	---	---	--	---	-------------------------------	--	---	---	---	---	---------------------------------------	------------------------------	--------------------------------------	---------------------------	----------------------	---	--

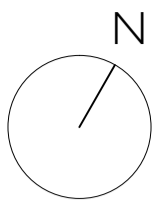

▽ HACIA PLANO S-05

HACIA PLANO S-05 ▽

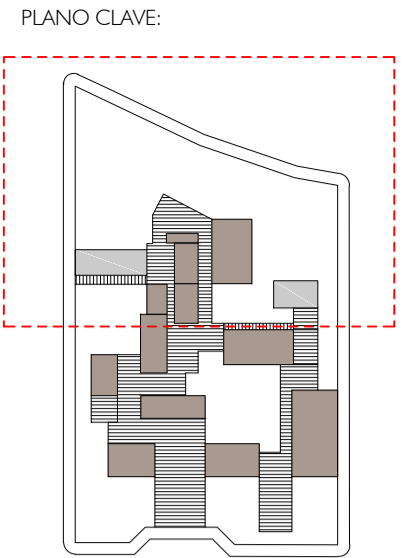

USAT  
Universidad Católica  
Santo Toribio de Mogrovejo

ESCUELA PROFESIONAL  
DE ARQUITECTURA

TESIS PARA  
OPTAR EL TÍTULO DE  
ARQUITECTO

TÍTULO:  
CENTRO TERAPÉUTICO DE DÍA  
PARA EL TRATAMIENTO DE  
LOS PACIENTES CON  
ALZHEIMER EN EL SECTOR 24  
DE LA CIUDAD DE CHICLAYO

ELABORADO POR:  
ROSARIO JANET DÍAZ DE LA CRUZ

ASESOR:  
ARG. CÉSAR FERNANDO JIMÉNEZ ZULOETA  
CAP. 8892

DESCRIPCIÓN:  
PLANO: SEÑALIZACIÓN  
(SEGUNDO NIVEL)  
ESC. 1/125

UBICACIÓN:  
CHICLAYO

FECHA:  
JUNIO / 2019

W/LABRABIS  
S-06