




PLANTA GENERAL\_VEGETACIÓN NIVEL 0.00 1:400



PLANTA GENERAL\_PAVIMENTOS NIVEL 0.00 1:400

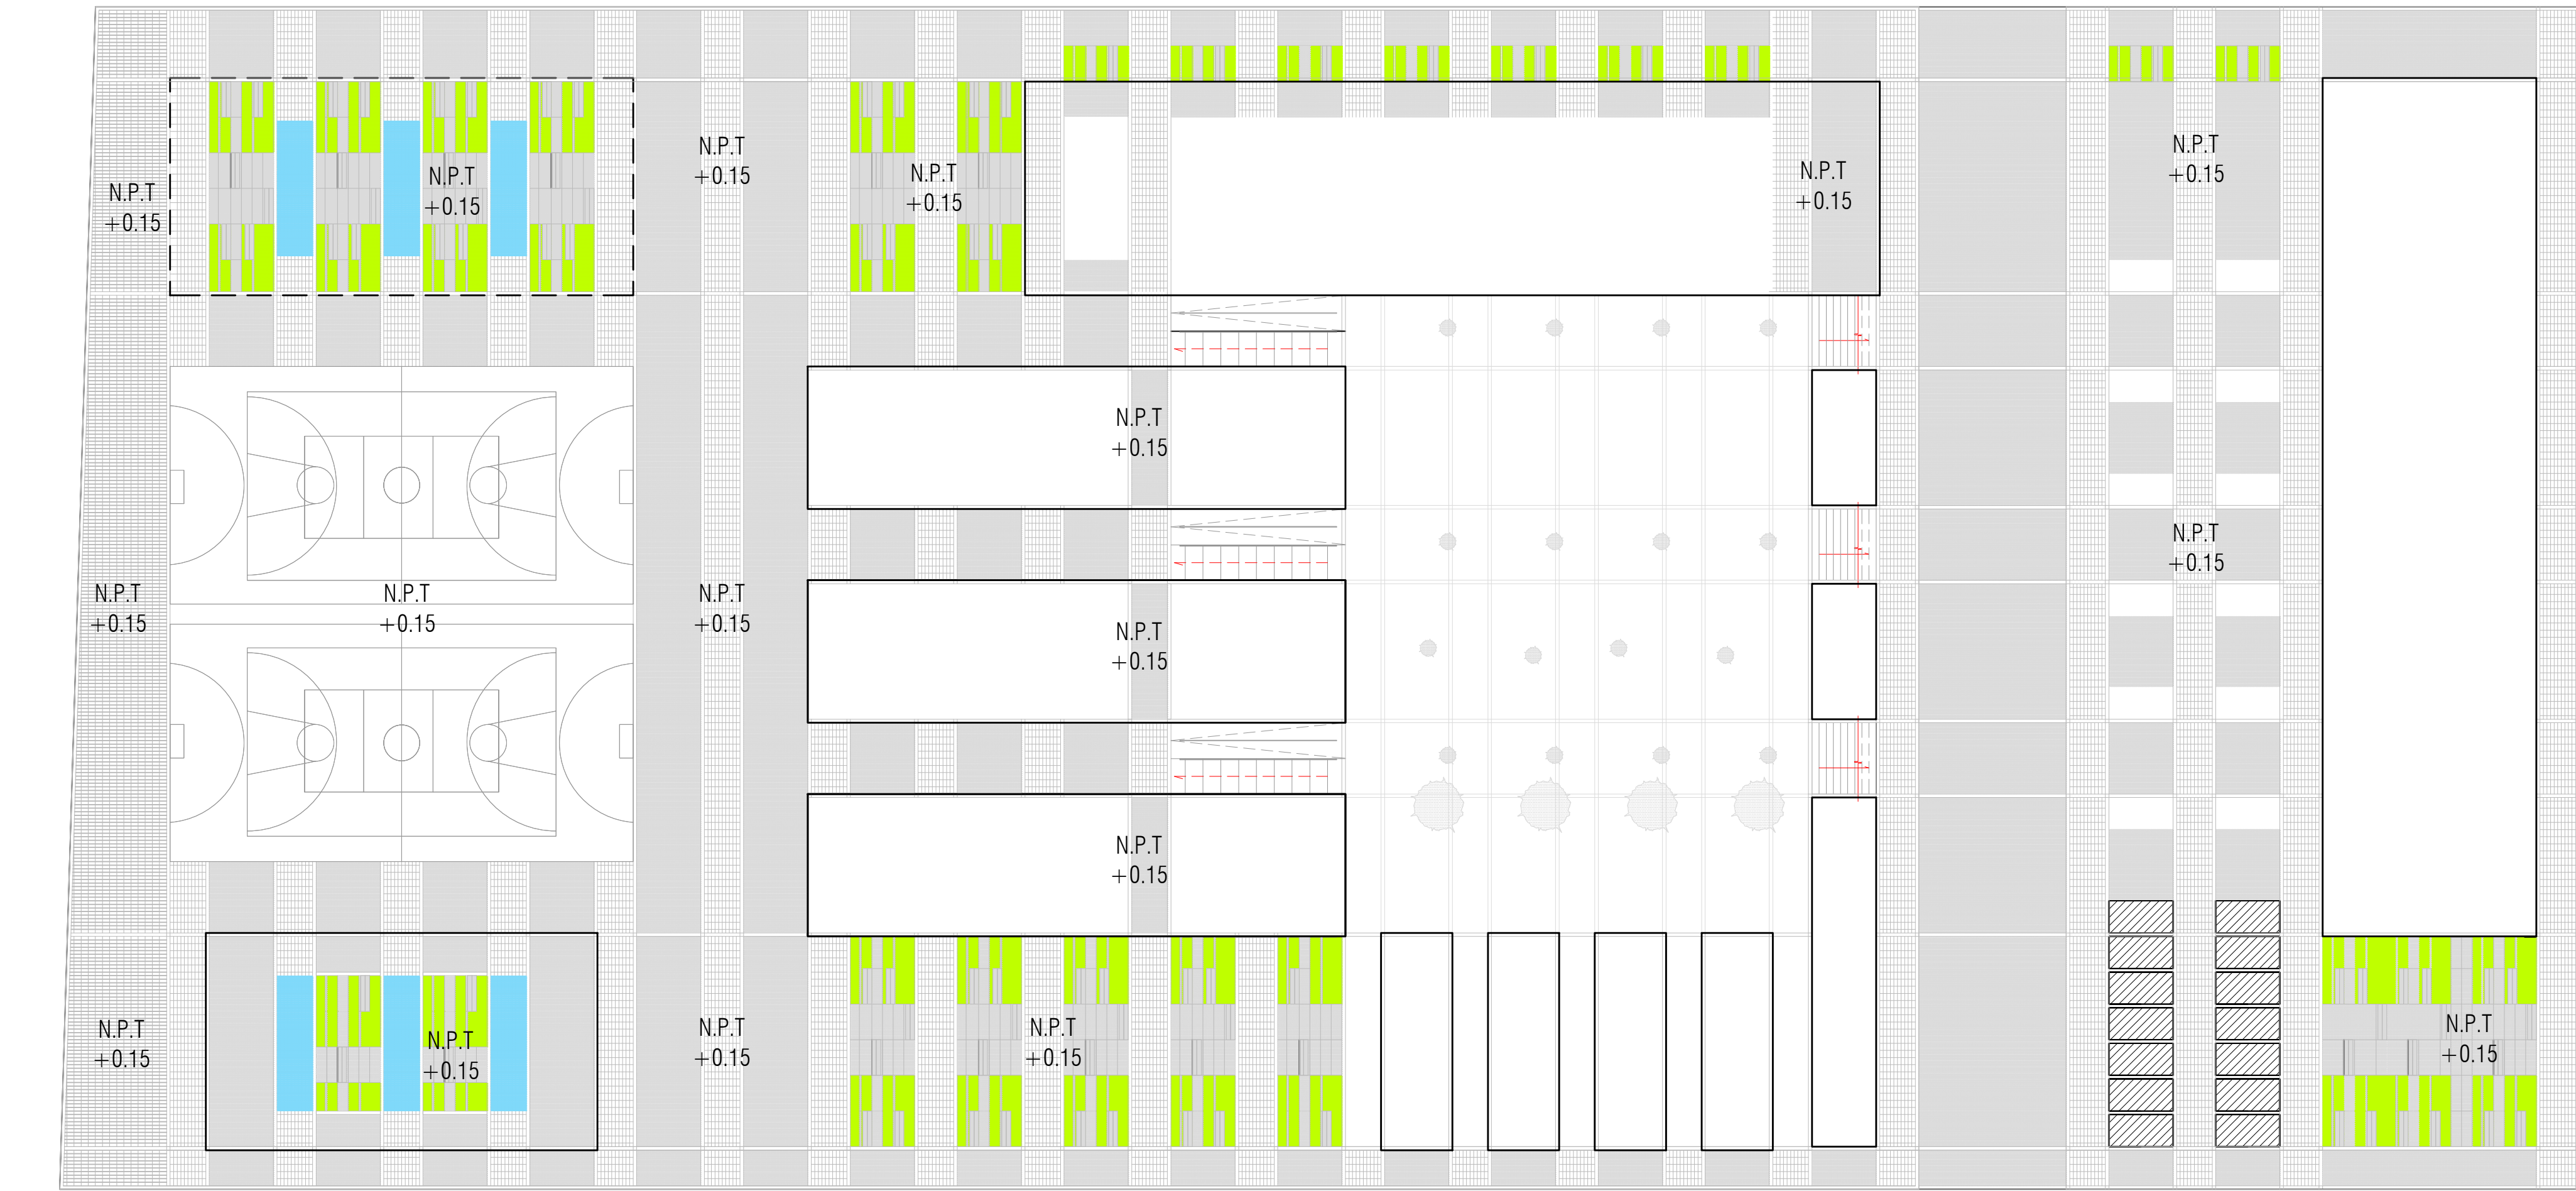


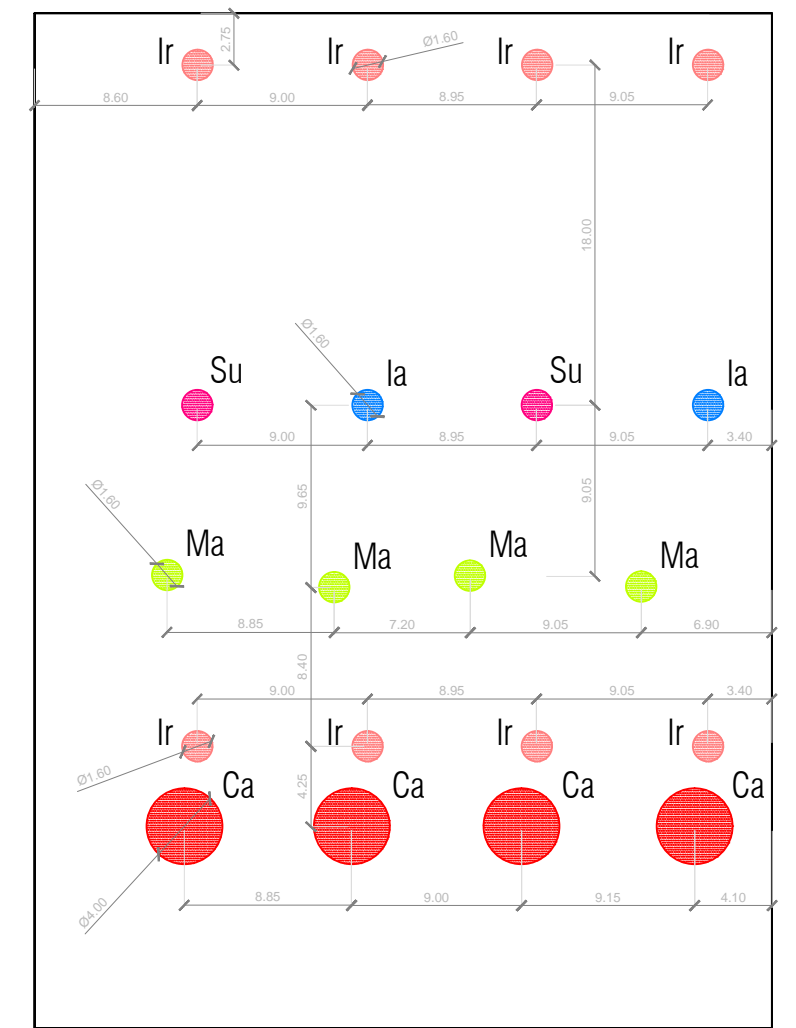

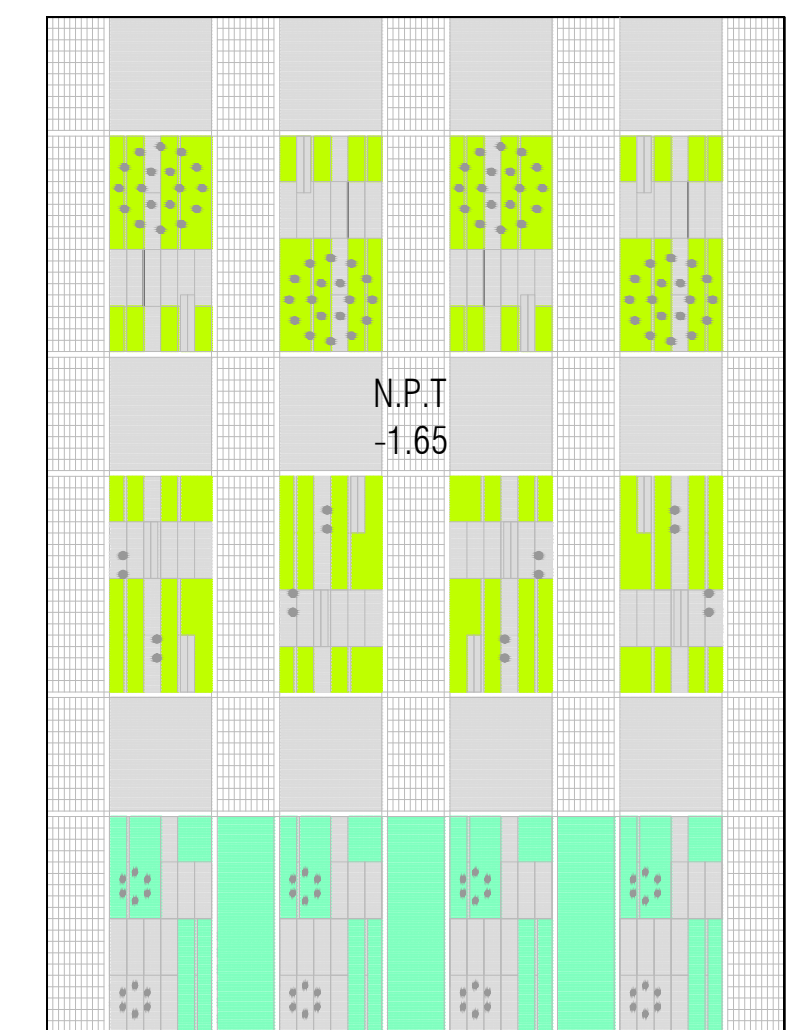
PLANTA GENERAL\_VEGETACIÓN NIVEL -1.75 1:400



PLANTA GENERAL\_PAVIMENTOS NIVEL -1.75 1:400

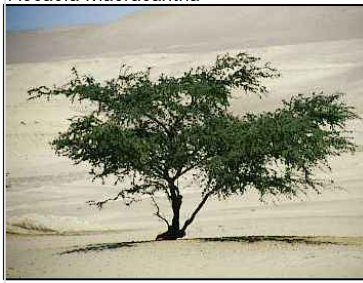ARBORIZACIÓN:

 Schinus Molle Altura 10m Diámetro 6m Molle. De hojas siempre verdes, es una especie tolerante a la sequía y a las altas temperaturas, longeva y es de rápido crecimiento. Accacia Macracantha	 Erythrina Velutina Altura 8m Diámetro 6m Porotillo. De flores carnosas de color rojo y anaranjado, especie que utiliza poca agua, de tronco curvo y resistente. Tecoma stans
 Ca Altura 6m Diámetro 8m Faique. Con flores amarillas y hojas verdes grisáceas, tronco sinuoso, de raíz profunda y tolerante a las sequías. Ipomoea violacea	 Ts Altura 7m Diámetro 4m Guarango. De flores amarillas, naranjas o rojizas. Arbusto perenne grande, hojas de borde cerrado, tolerante a las sequías. Hibiscus rosa-sinensis
 Ia Altura 5m Diámetro 2m Kumura. Enredaderas herbáceas y arbustivas con tallos largos y volubles, flores de color azul, tolerante a las sequías. Ipomoea carnea	 Su Altura 1.50m Diámetro 2m Cucarda. Arbusto de flores rosas, amarillas y rojas, regar de 1 a 3 días por semana en invierno y verano respectivamente. Piper Aduncum
 Ir Altura 5m Diámetro 2m Campanita. Enredaderas herbáceas y arbustivas con tallos largos y volubles, de flores rosadas y violetas. Cultivada en bosques secos	 Ma Altura 2.5m Diámetro 2m Malico. Planta de tallo recto y esbelto con hojas siempre verdes, frutos en forma de vaina. Tolerante a las sequías.

MICROCEMENTO\_GRASS NATURAL

CEMENTO PULIDO

ADOQUINES DE CEMENTO

MICROCEMENTO\_GAUCHO NATURAL

USAT  
Universidad Católica  
Santo Toribio de Mogrovejo  
ESCUELA PROFESIONAL  
DE ARQUITECTURA

TESIS PARA  
OBTENER EL TÍTULO DE  
ARQUITECTO

PROYECTO:  
RENOVACIÓN URBANA  
COMO SOLUCIÓN INTEGRAL  
A LA DESTRUCCIÓN EN EL  
SECTOR #24 DE CHICLAYO  
INTERVENCIÓN URBANA SANTA TRINIDAD  
CENTRO COMUNITARIO  
DE DESARROLLO SOCIAL

PROFESOR TUTOR:  
MANUEL AGUSTIN GAMARRA SAMPÉN

PROFESOR ASISTENTE:  
ARQ° JOSE CARLOS ARRIAGA SAAVEDRA  
CAP. 5522

PROFESOR ASISTENTE:  
PLANO DE VEGETACIÓN  
PLANO DE PAVIMENTOS

CHICLAYO  
DICIEMBRE / 2014

M-03