



PLANTA PRIMER NIVEL_CASA DE FIESTAS NIVEL 0.00 1:125



PLANTA TECHO_CASA DE FIESTAS NIVEL 7.20 1:125

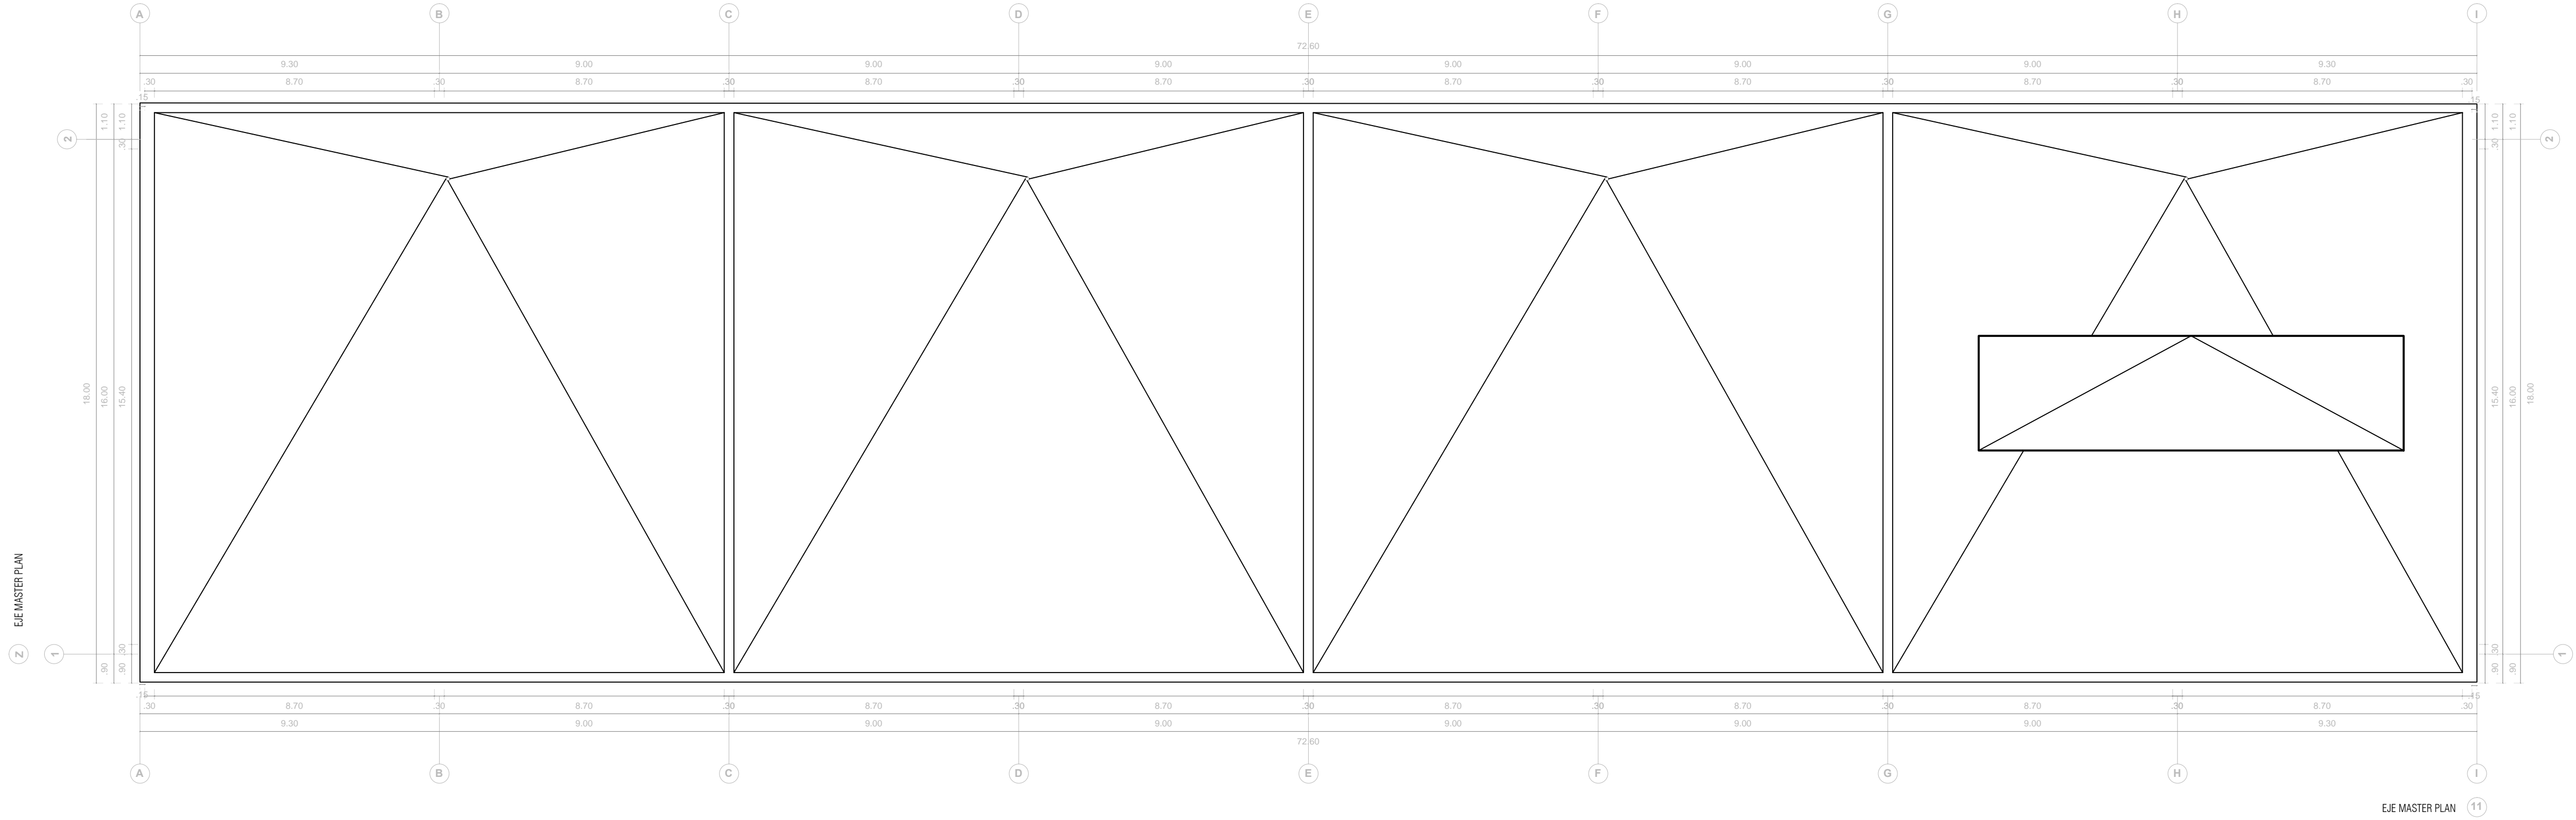

USAT
Universidad Católica
Santo Toribio de Mogrovejo

ESCUELA PROFESIONAL
DE ARQUITECTURA

TESIS PARA
OPTAR EL TÍTULO DE
ARQUITECTO

TÍTULO:
RENOVACIÓN URBANA
COMO SOLUCIÓN INTEGRAL
A LA DESESTRUCTURACIÓN EN EL
SECTOR PZA DE CHICLAYO
INTERVENCIÓN URBANA SANTA TRINIDAD
CENTRO COMUNITARIO
DE DESARROLLO SOCIAL

ALUMNO PRESENTE:
MANUEL AGUSTIN GAMARRA SAMPÉN

ASESOR PRINCIPAL:
ARQ° JOSE CARLOS ARRIAGA SAAVEDRA
CAP. 5522

COASESOR PRINCIPAL:
CASA DE FIESTAS
PLANTA PRIMER NIVEL
PLANTA TECHO

UBICACIÓN:
CHICLAYO

FECHA:
DICIEMBRE / 2014

NO. LÁMINA:
A-01