



BIBLIOTECA_PLANTA npt. -3.50

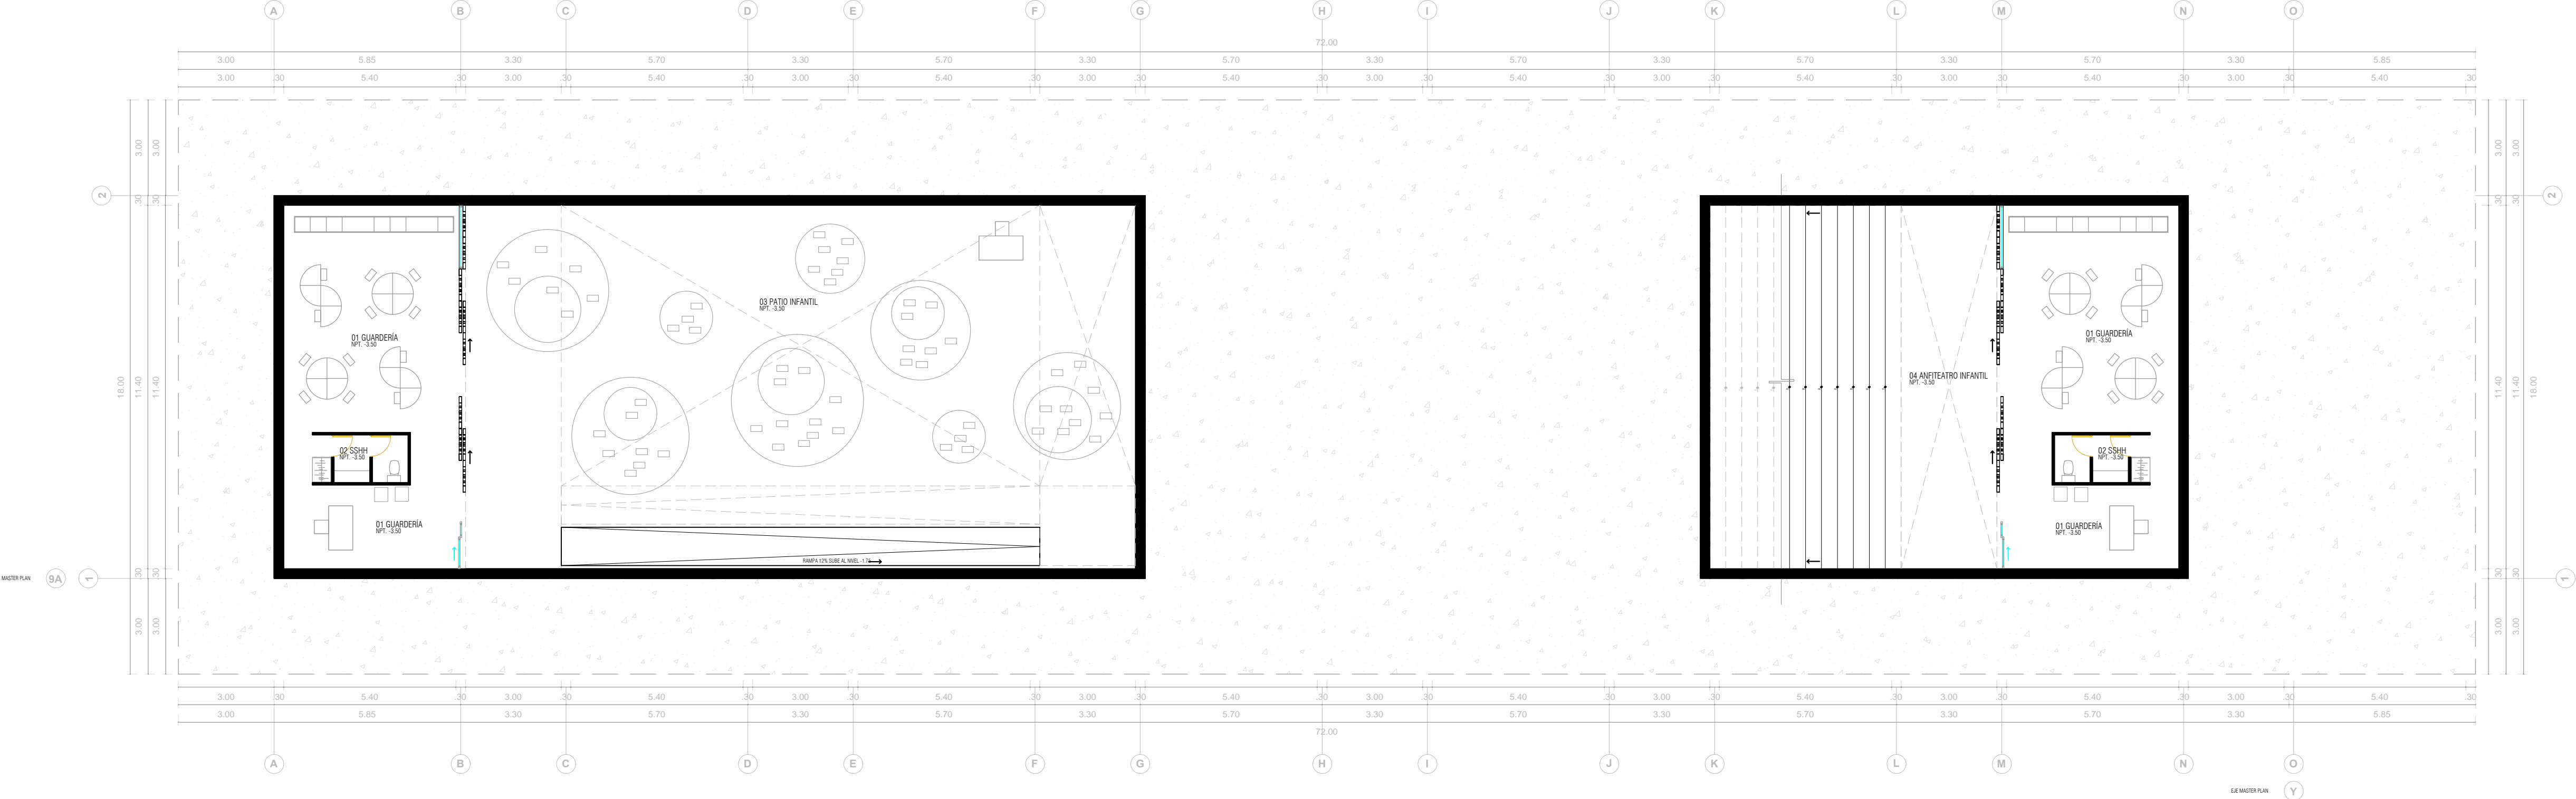


ESCALA_1:125

BIBLIOTECA_PLANTA npt. -1.75

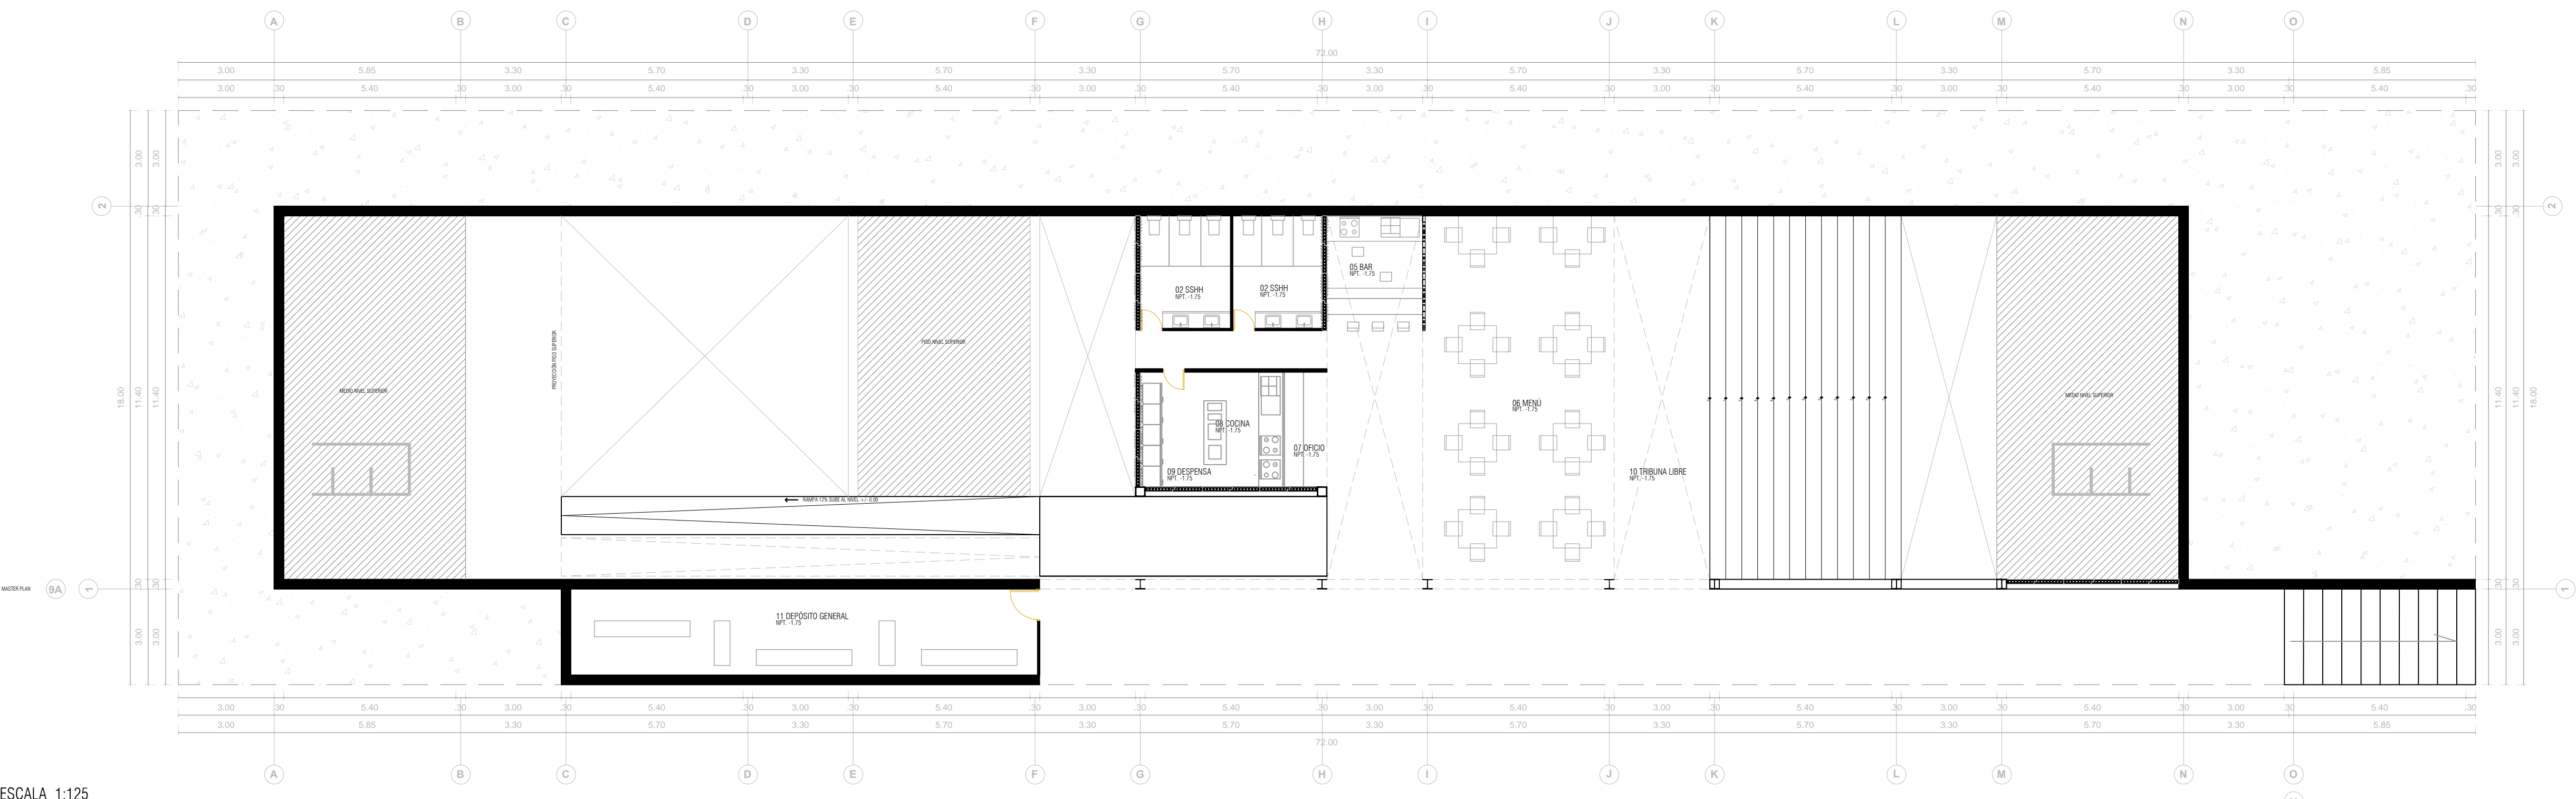

ESCALA_1:125

BIBLIOTECA SEMISOTANO	-1.75	
01 BAR		36.00m2
02 MENÚ		200.00m2
03 SSH		06.00m2
04 DESPENSA		03.00m2
05 OFICIO		01.50m2
06 COCINA		36.00m2
07 DEPÓSITO		25.00m2
PRIMER NIVEL	0.00	
08 PRESTAMOS E INFORMES		36.00m2
09 INFORMACION EXTRA		36.00m2
10 PORCHE		36.00m2
PRIMER MEDIO NIVEL	+1.75	
11 EXPOSICIONES ARTISTICAS TEMPORALES		60.00m2
12 SALA DE LECTURA ESPONTANEA		60.00m2
SEGUNDO NIVEL	+3.50	
13 SALA DE LECTURA INTERACTIVA		148.00m2
14 CONTROL 1		20.00m2
15 SALA DE LECTURA EN MESAS_A		36.00m2
16 BANCOS DE LECTURA EN PAREJA		32.00m2
17 MURO DEPÓSITO DE LIBROS - MATERIAL FISICO/VIRTUAL		40.00m2
18 CONTROL 2		20.00m2
19 PROYECCIÓN GRUPAL		36.00m2
20 CONTROL 3		20.00m2
21 SALA DE LECTURA EN MESAS_B		36.00m2
22 LECTURA INDIVIDUAL		24.00m2
23 MEDIATECA_A		30.00m2
23 MEDIATECA_B		30.00m2
24 MINICINE		15.00m2
SEGUNDO MEDIO NIVEL	+5.25	
25 ESPACIO DE INTERACCIÓN E INTERCAMBIO		60.00m2
26 SSH DAMAS		24.00m2
27 SSH VARONES		24.00m2
TERCER NIVEL	+7.00	
28 HEMEROTECA		72.00m2
29 MEDIATECA ESPONTANEA		20.00m2
30 MEDIATECA_C		30.00m2
30 MEDIATECA_D		30.00m2
31 MATERIAL VIRTUAL		13.50m2
32 DIGITALIZACIÓN Y PUBLICACIONES		72.00m2

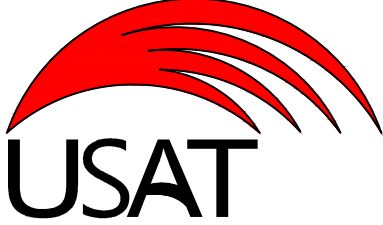

USAT
Universidad Católica
Santo Toribio de Mogrovejo

ESCUELA PROFESIONAL
DE ARQUITECTURA

TESIS PARA
OBTENER EL TÍTULO DE
ARQUITECTO

TEMATICA
RENOVACIÓN URBANA
COMO SOLUCIÓN INTEGRAL
A LA DESESTRUCTURACIÓN EN EL
SECTOR #24 DE CHICLAYO
INTERVENCIÓN URBANA SANTA TRINIDAD
CENTRO COMUNITARIO
DE DESARROLLO SOCIAL

ASESOR PRINCIPAL
MANUEL AGUSTÍN GAMARRA SAMPÉN

ASESOR PRINCIPAL
ARQ. JOSE CARLOS ARRIAGA SAAVEDRA
CAP. 5522

ELABORACIÓN
BIBLIOTECA
PLANTA SOTANO
PLANTA SEMISOTANO

ELABORACIÓN
CHICLAYO
FECHA
DICIEMBRE / 2014

NO. PAGINA
A-05