



BIBLIOTECA_PLANTA npt. +/- 0.00

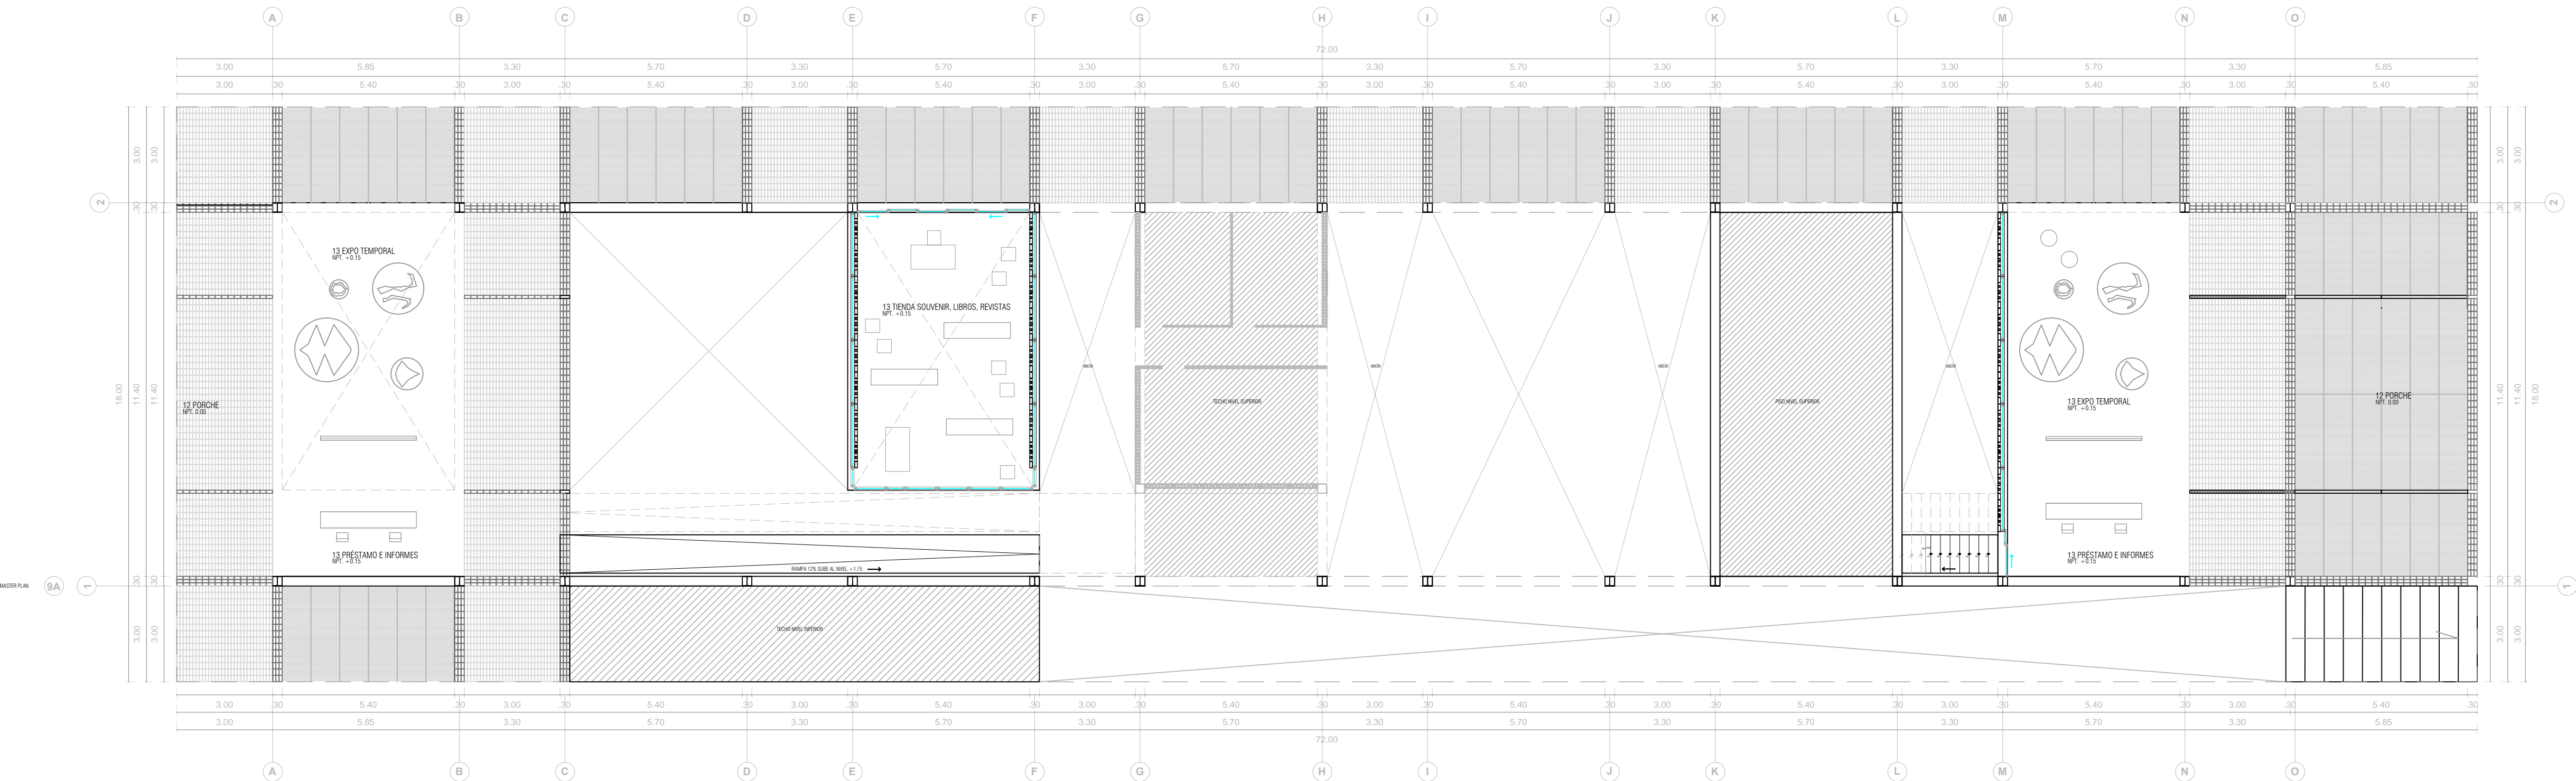


ESCALA_1:125

BIBLIOTECA_PLANTA npt. + 1.75

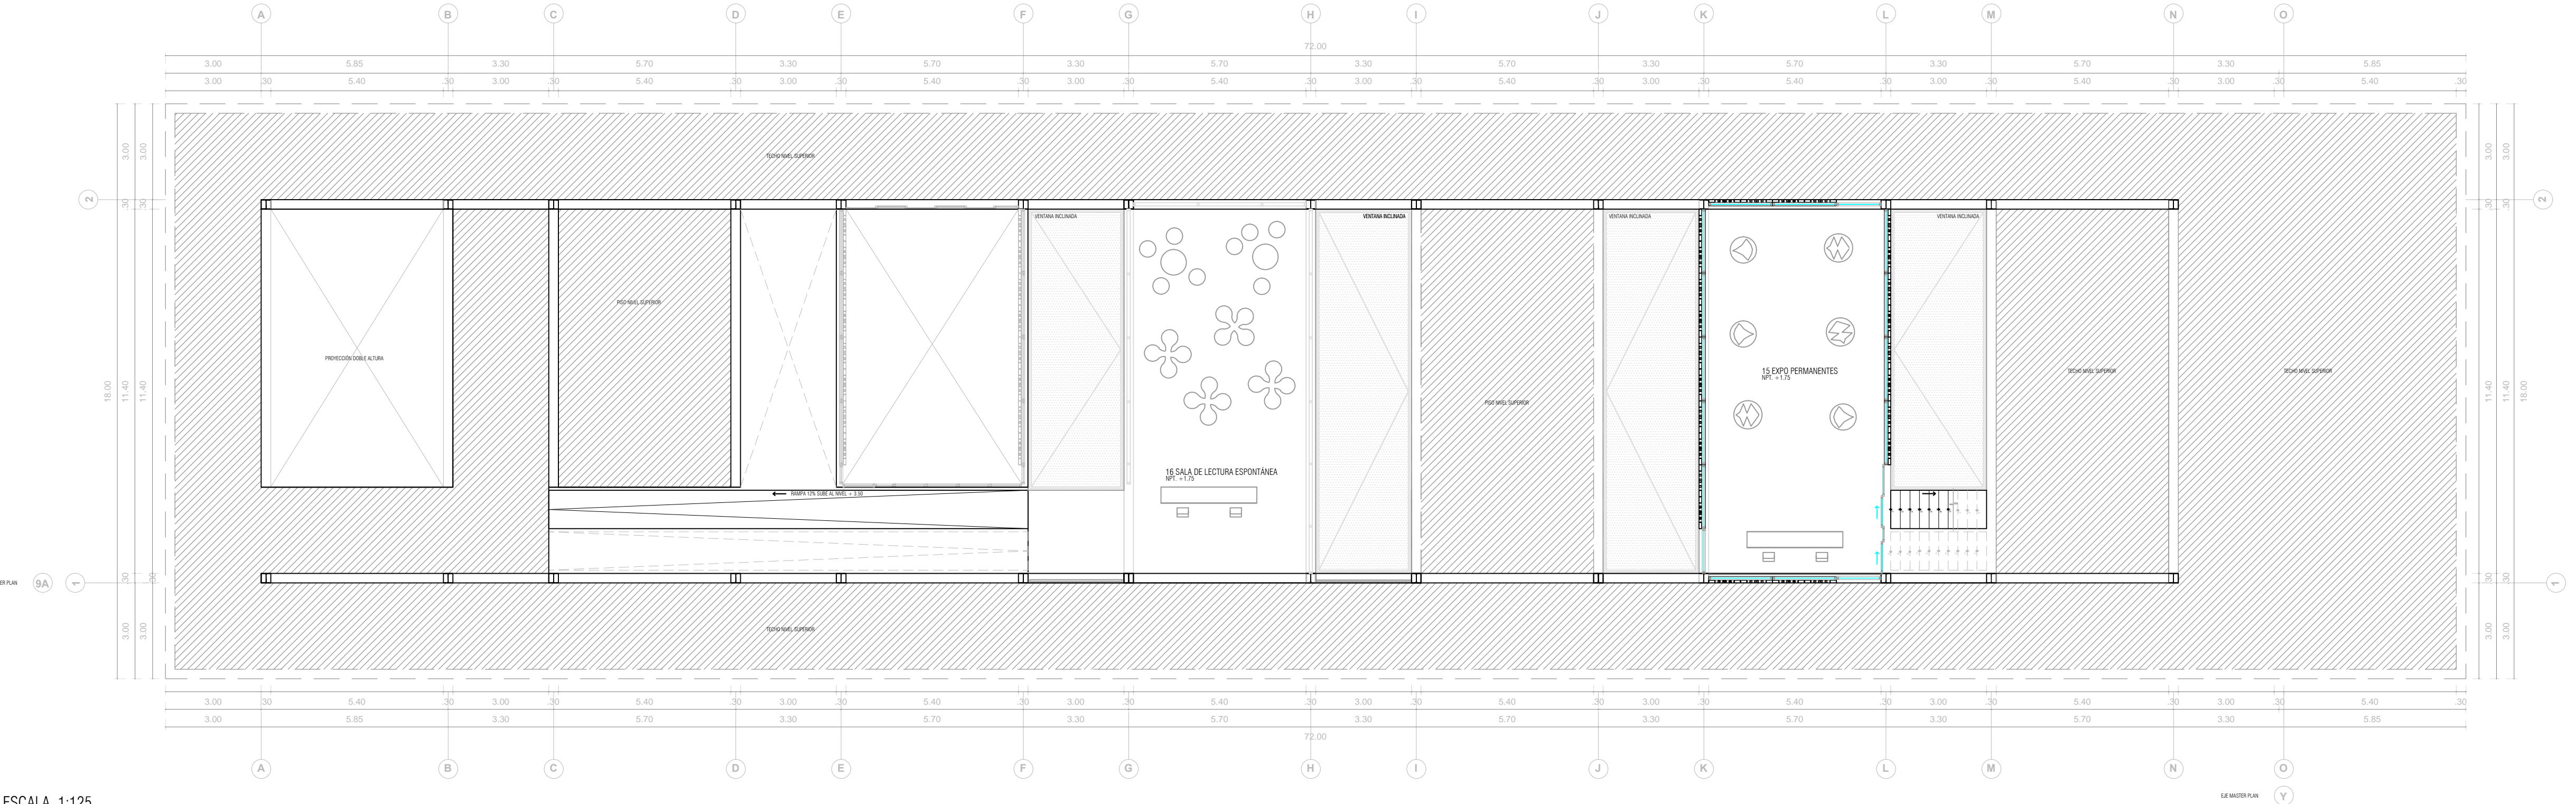

ESCALA_1:125

BIBLIOTECA		
SEMISÓTANO	-1.75	
01 BAR		36.00m2
02 MENÚ		200.00m2
03 SSH		06.00m2
04 DESPENSA		03.00m2
05 OFICIO		01.50m2
06 COCINA		36.00m2
07 DEPÓSITO		25.00m2
PRIMER NIVEL	0.00	
08 PRESTAMOS E INFORMES		36.00m2
09 INFORMACION EXTRA		36.00m2
10 PORCHE		36.00m2
PRIMER MEDIO NIVEL	+1.75	
11 EXPOSICIONES ARTÍSTICAS TEMPORALES		60.00m2
12 SALA DE LECTURA ESPONTÁNEA		60.00m2
SEGUNDO NIVEL	+3.50	
13 SALA DE LECTURA INTERACTIVA		148.00m2
14 CONTROL 1		20.00m2
15 SALA DE LECTURA EN MESAS_A		36.00m2
16 BANCOS DE LECTURA EN PAREJA		32.00m2
17 MURO DEPÓSITO DE LIBROS - MATERIAL FISICO/VIRTUAL		40.00m2
18 CONTROL 2		20.00m2
19 PROYECCIÓN GRUPAL		36.00m2
20 CONTROL 3		20.00m2
21 SALA DE LECTURA EN MESAS_B		36.00m2
22 LECTURA INDIVIDUAL		24.00m2
23 MEDIATECA_A		30.00m2
23 MEDIATECA_B		30.00m2
24 MINICINE		15.00m2
SEGUNDO MEDIO NIVEL	+5.25	
25 ESPACIO DE INTERACCIÓN E INTERCAMBIO		60.00m2
26 SSH DAMAS		24.00m2
27 SSH VARONES		24.00m2
TERCER NIVEL	+7.00	
28 HEMEROTECA		72.00m2
29 MEDIATECA ESPONTÁNEA		20.00m2
30 MEDIATECA_C		30.00m2
30 MEDIATECA_D		30.00m2
31 MATERIAL VIRTUAL		13.50m2
32 DIGITALIZACIÓN Y PUBLICACIONES		72.00m2



USAT
Universidad Católica
Santo Toribio de Mogrovejo

ESCUELA PROFESIONAL
DE ARQUITECTURA

TESIS PARA
OPTAR EL TÍTULO DE
ARQUITECTO

TEMATICA
RENOVACIÓN URBANA
COMO SOLUCIÓN INTEGRAL
A LA DESESTRUCTURACIÓN EN EL
SECTOR #24 DE CHICLAYO
INTERVENCIÓN URBANA SANTA TRINIDAD
CENTRO COMUNITARIO
DE DESARROLLO SOCIAL

ASESORADO POR
MANUEL AGUSTIN GAMARRA SAMPÉN

ASESORADO POR
ARQ° JOSE CARLOS ARRIAGA SAAVEDRA
CAP. 5522

ASESORADO POR
BIBLIOTECA
PLANTA NIVEL 0.00
PLANTA NIVEL +1.75

ELABORACIÓN
CHICLAYO
FECHA
DICIEMBRE / 2014

NO. LÁMINA
A-06