




BIBLIOTECA_PLANTA npt. + 3.50

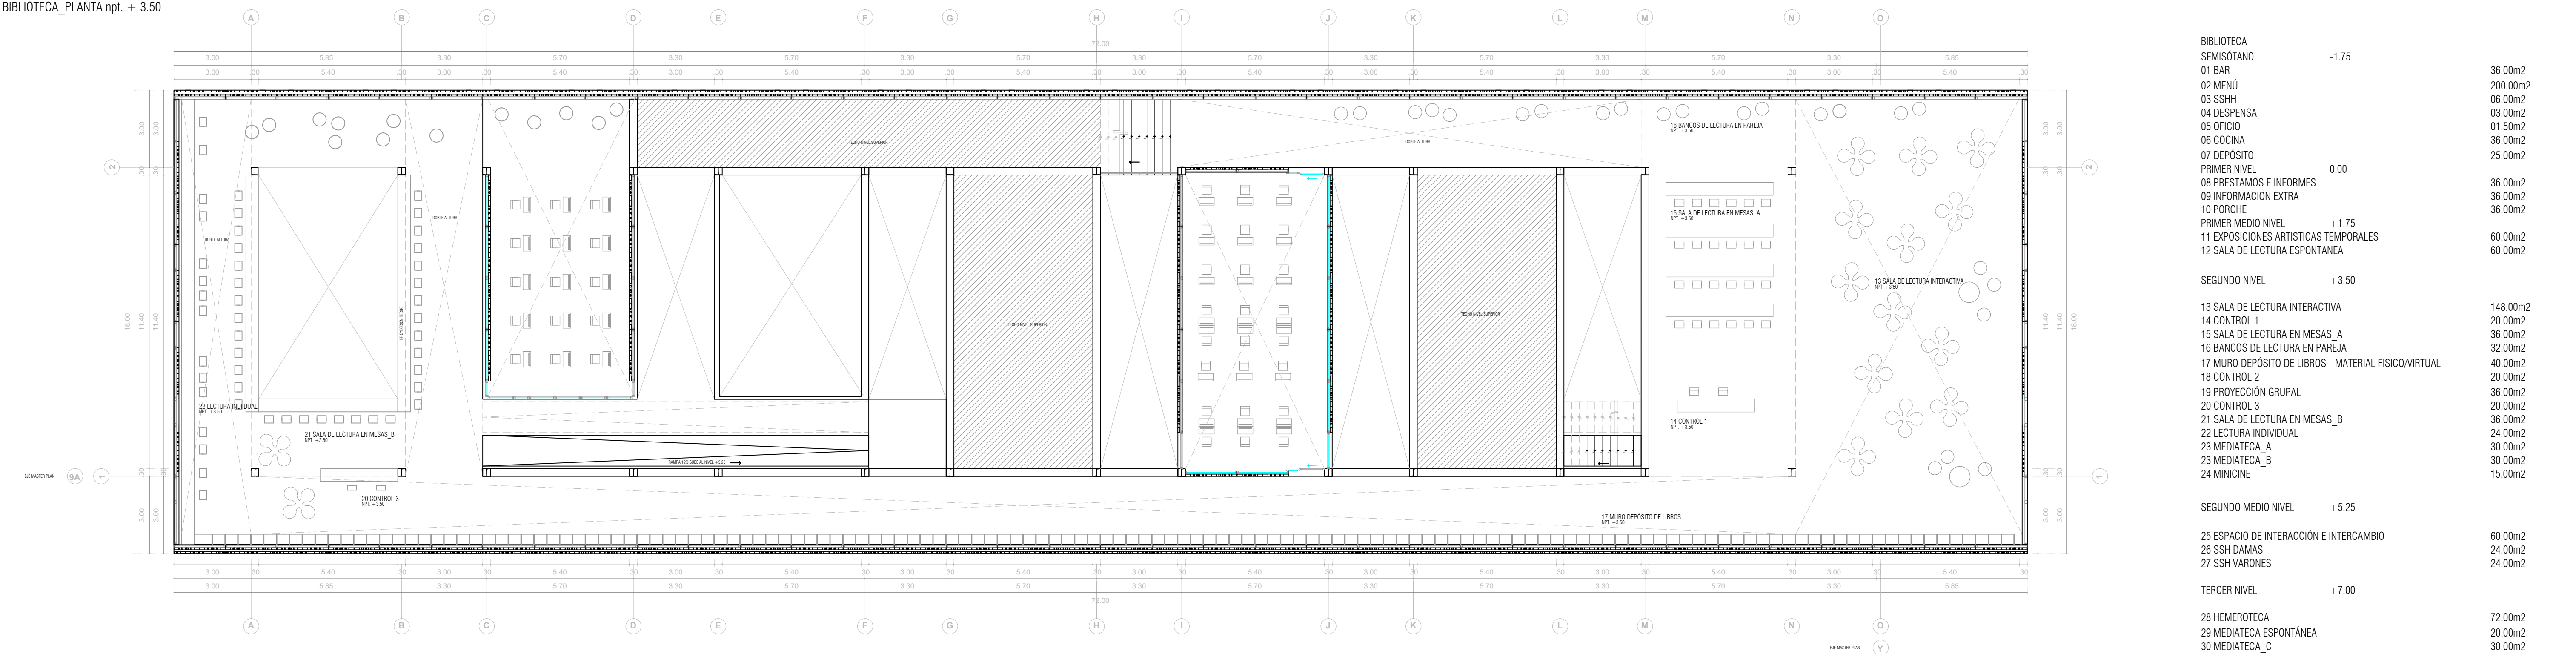

ESCALA_1:125

BIBLIOTECA_PLANTA npt. + 5.25

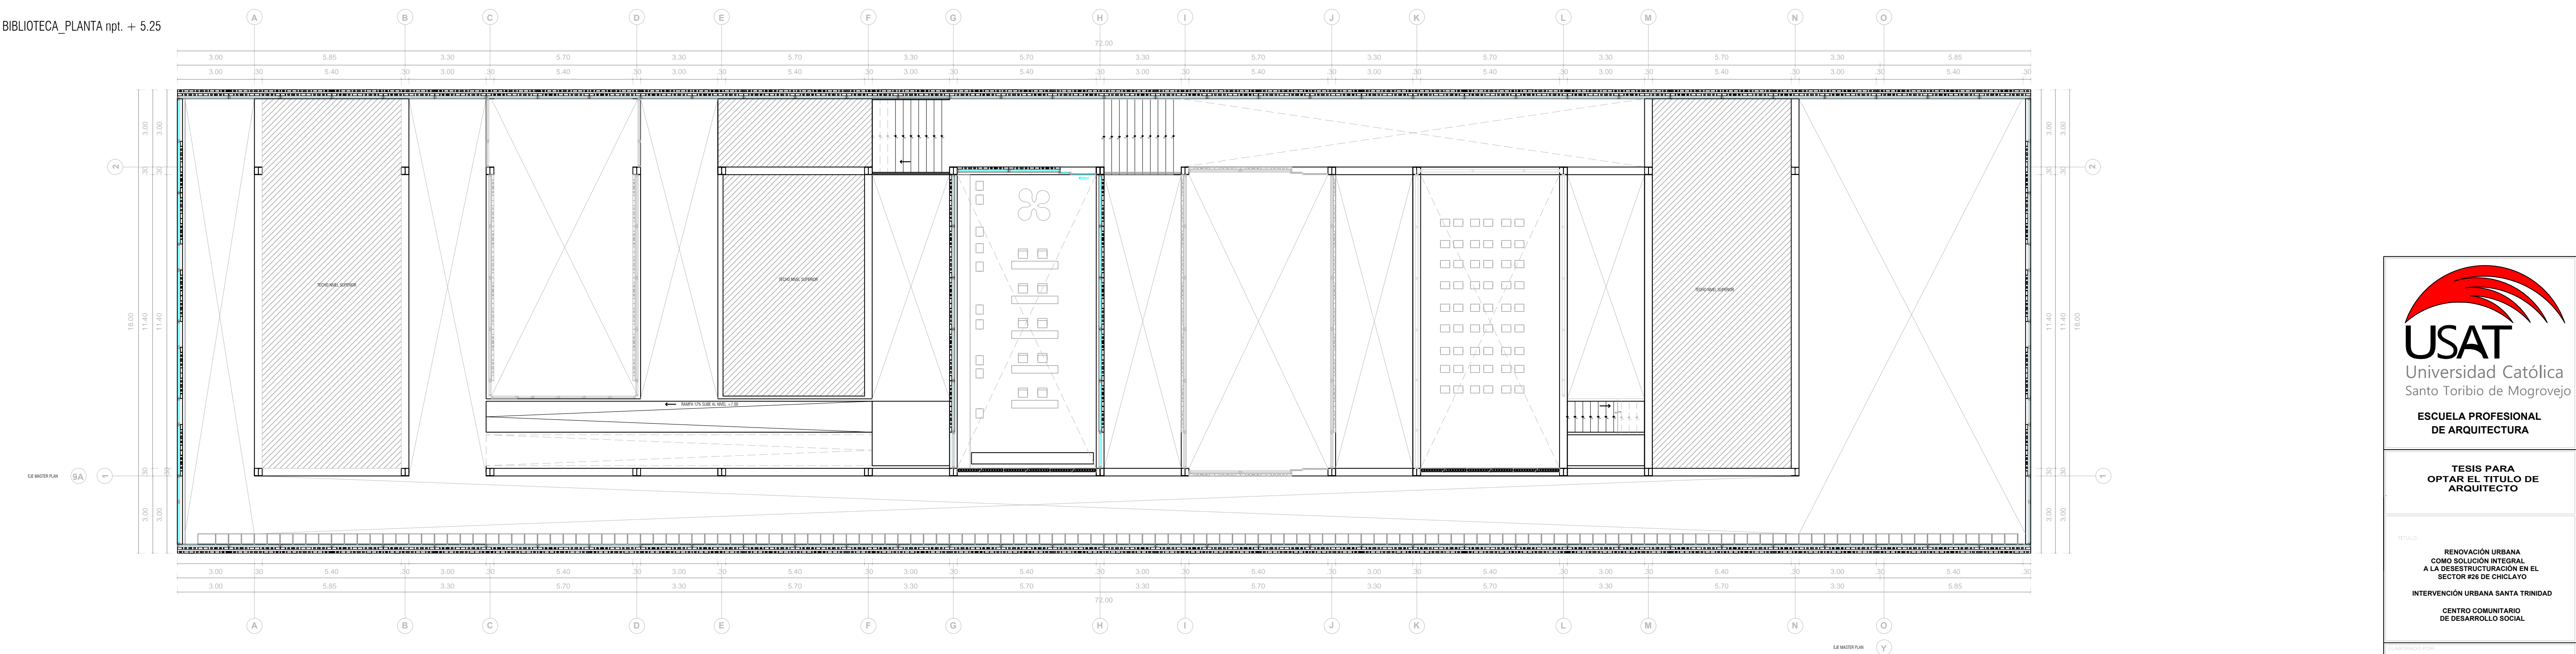



USAT
Universidad Católica
Santo Toribio de Mogrovejo

ESCUELA PROFESIONAL
DE ARQUITECTURA

TESIS PARA
OPTAR EL TÍTULO DE
ARQUITECTO

TEMATICA
RENOVACIÓN URBANA
COMO SOLUCIÓN INTEGRAL
A LA DESESTRUCTURACIÓN EN EL
SECTOR #24 DE CHICLAYO
INTERVENCIÓN URBANA SANTA TRINIDAD
CENTRO COMUNITARIO
DE DESARROLLO SOCIAL

ALUMNO
MANUEL AGUSTIN GAMARRA SAMPÉN

ASESOR PROFESIONAL
ARQ° JOSE CARLOS ARRIAGA SAAVEDRA
CAP. 5522

FECHA DE ENTREGA
BIBLIOTECA
PLANTA NIVEL +3.50
PLANTA NIVEL +5.25

FECHA DE ENTREGA
CHICLAYO
DICIEMBRE / 2014

A-07