



BIBLIOTECA_PLANTA npt. + 7.00

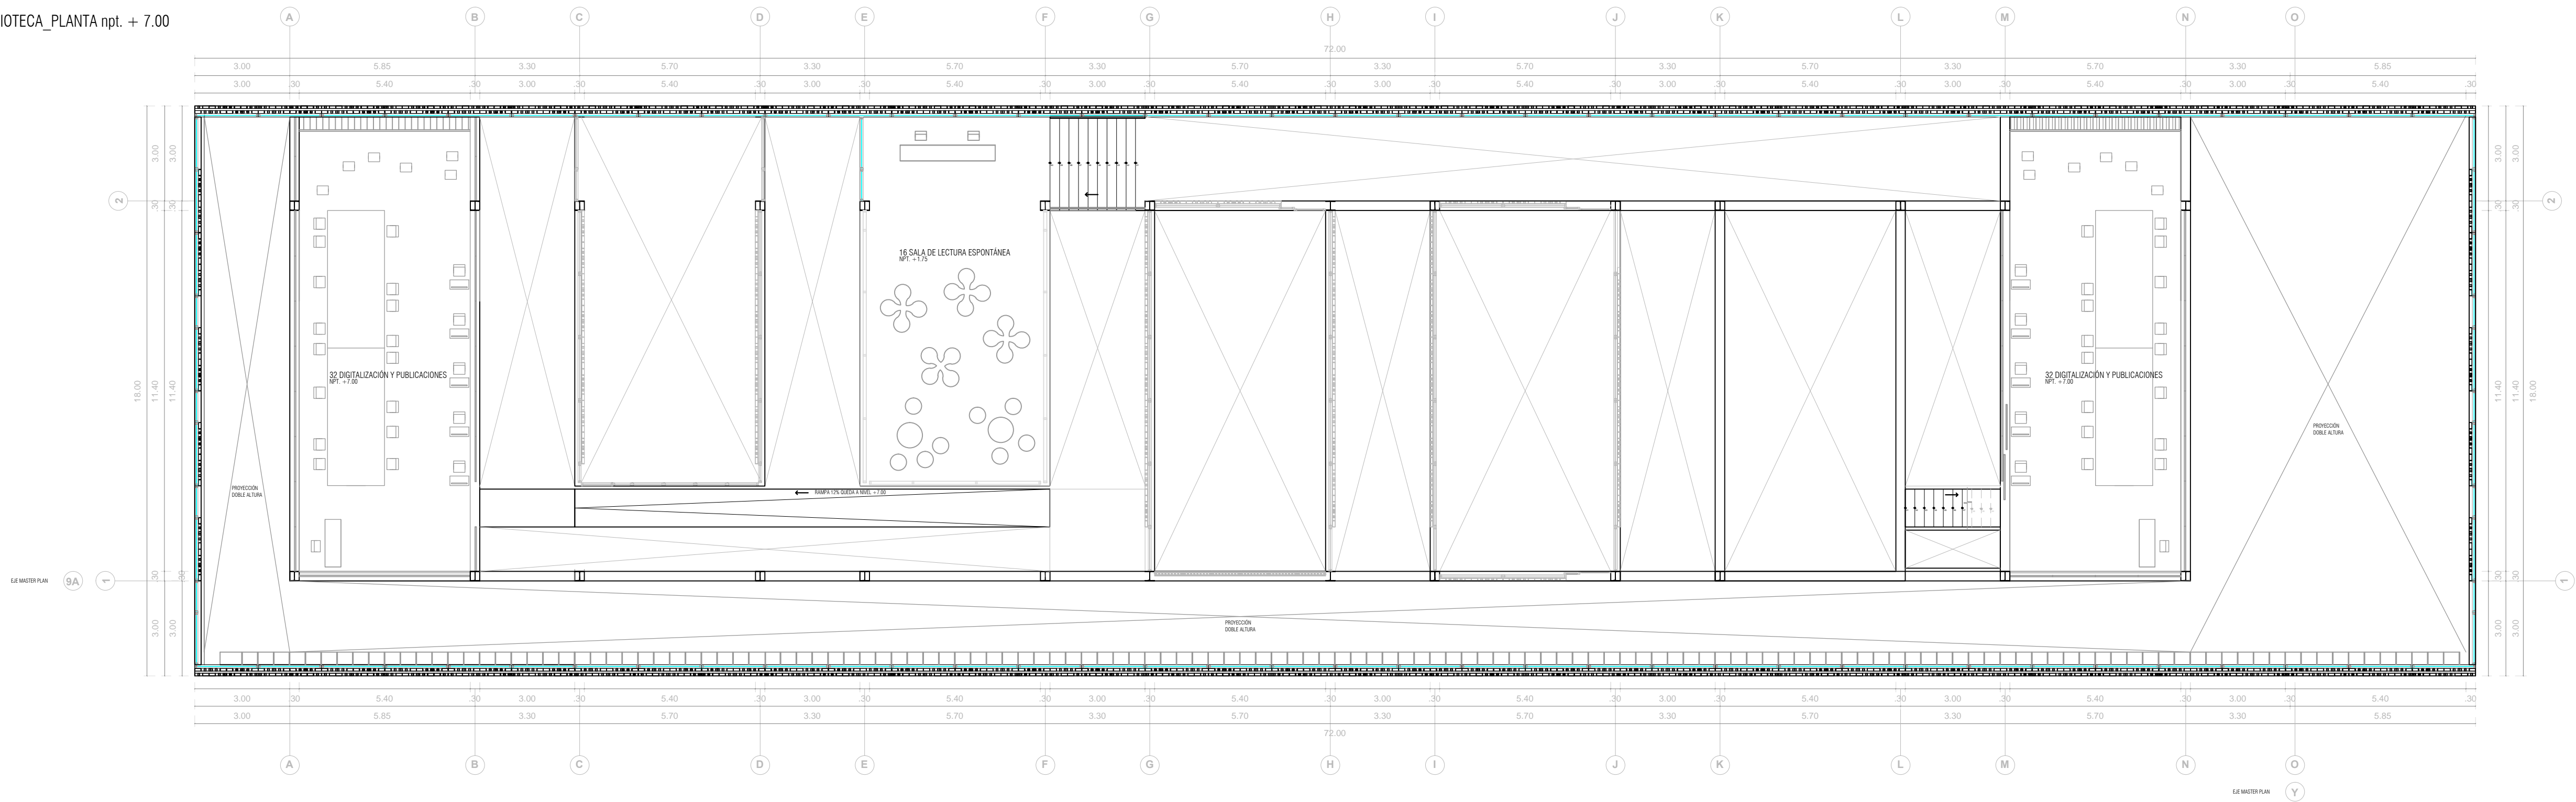


ESCALA_1:125

BIBLIOTECA_PLANTA ntt. + 10.60

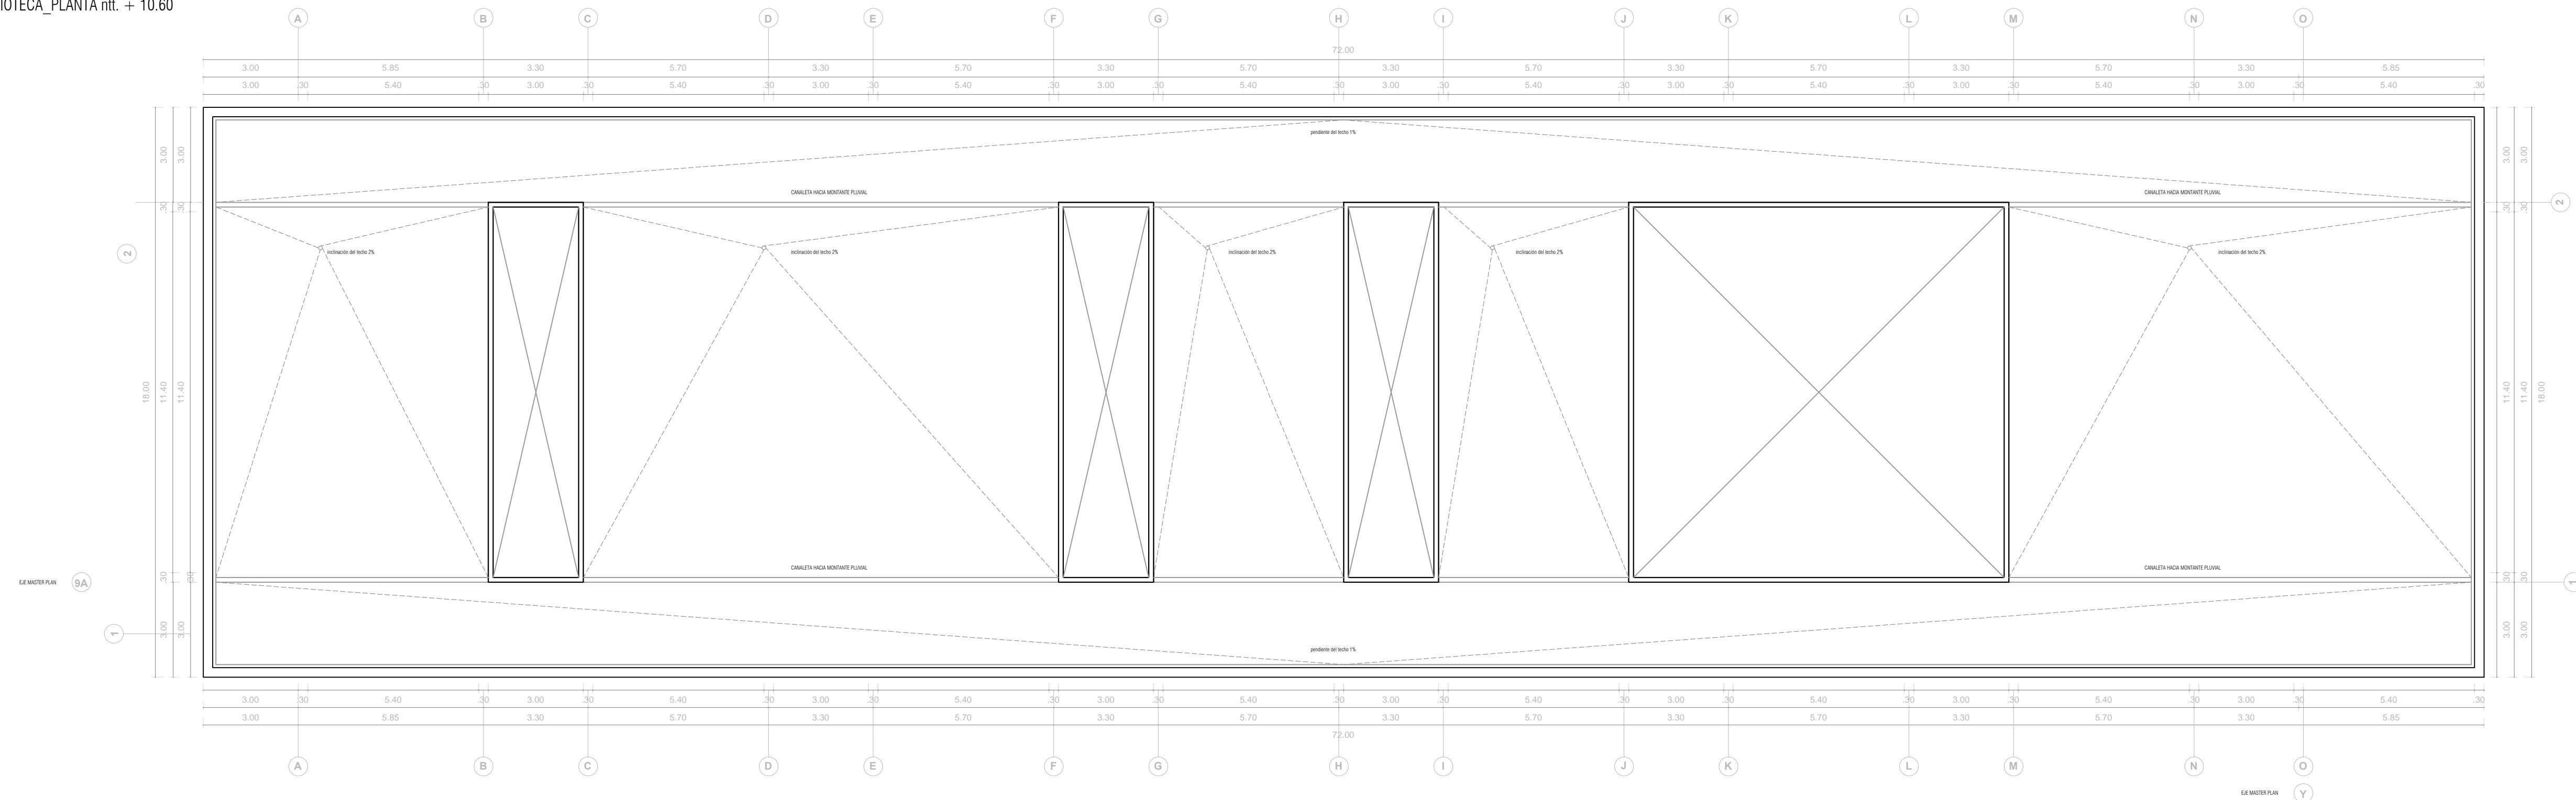

BIBLIOTECA		
SEMISÓTANO	-1.75	
01 BAR		36.00m2
02 MENÚ		200.00m2
03 SSHH		06.00m2
04 DESPENSA		03.00m2
05 OFICIO		01.50m2
06 COCINA		36.00m2
07 DEPÓSITO		25.00m2
PRIMER NIVEL	0.00	
08 PRESTAMOS E INFORMES		36.00m2
09 INFORMACIÓN EXTRA		36.00m2
10 PORCHE		36.00m2
PRIMER MEDIO NIVEL	+1.75	
11 EXPOSICIONES ARTÍSTICAS TEMPORALES		60.00m2
12 SALA DE LECTURA ESPONTÁNEA		60.00m2
SEGUNDO NIVEL		+3.50
13 SALA DE LECTURA INTERACTIVA		148.00m2
14 CONTROL 1		20.00m2
15 SALA DE LECTURA EN MESAS_A		36.00m2
16 BANCOS DE LECTURA EN PAREJA		32.00m2
17 MURO DEPÓSITO DE LIBROS - MATERIAL FÍSICO/VIRTUAL		40.00m2
18 CONTROL 2		20.00m2
19 PROYECCIÓN GRUPAL		36.00m2
20 CONTROL 3		20.00m2
21 SALA DE LECTURA EN MESAS_B		36.00m2
22 LECTURA INDIVIDUAL		24.00m2
23 MEDIATECA_A		30.00m2
23 MEDIATECA_B		30.00m2
24 MINICINE		15.00m2
SEGUNDO MEDIO NIVEL		+5.25
25 ESPACIO DE INTERACCIÓN E INTERCAMBIO		60.00m2
26 SSH DAMAS		24.00m2
27 SSH VARONES		24.00m2
TERCER NIVEL		+7.00
28 HEMEROTECA		72.00m2
29 MEDIATECA ESPONTÁNEA		20.00m2
30 MEDIATECA_C		30.00m2
30 MEDIATECA_D		30.00m2
31 MATERIAL VIRTUAL		13.50m2
32 DIGITALIZACIÓN Y PUBLICACIONES		72.00m2

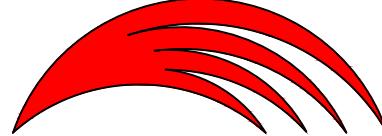

USAT
Universidad Católica
Santo Toribio de Mogrovejo

ESCUELA PROFESIONAL
DE ARQUITECTURA

TESIS PARA
OPTAR EL TÍTULO DE
ARQUITECTO

TEMAS:
RENOVACIÓN URBANA
COMO SOLUCIÓN INTEGRAL
A LA DESESTRUCTURACIÓN EN EL
SECTOR #28 DE CHICLAYO
INTERVENCIÓN URBANA SANTA TRINIDAD
CENTRO COMUNITARIO
DE DESARROLLO SOCIAL

ALUMNO (S):
MANUEL AGUSTIN GAMARRA SAMPÉN

ASESOR PRINCIPAL:
ARQ° JOSE CARLOS ARRIAGA SAAVEDRA
CAP. 5522

CO-ASESOR (S):
BIBLIOTECA
PLANTA NIVEL +7.00
PLANTA TECHO

ELABORACIÓN:
CHICLAYO

FECHA:
DICIEMBRE / 2014

NO. LÁMINA:
A-08