




S01_isometrico 1:25
tipo :multiuso de silla y mesa de tipo carpeta
material predominante :panel osb 18mm y cojín cuero blanco
estructura :panel estructural osb,
tirafones,clavos,tornillos y pernos.
acabado : aplicar barniz incoloro

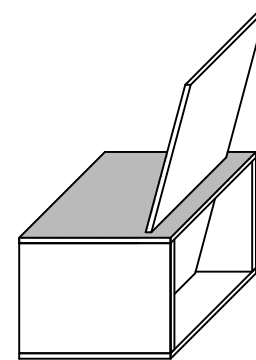


S02_ISOMETRICO 1:25
tipo :multiuso de silla y mesa de tipo carpeta
material predominante :panel osb 18mm y cojín cuero blanco
estructura :panel estructural osb,
tirafones,clavos,tornillos y pernos.
acabado : aplicar barniz incoloro

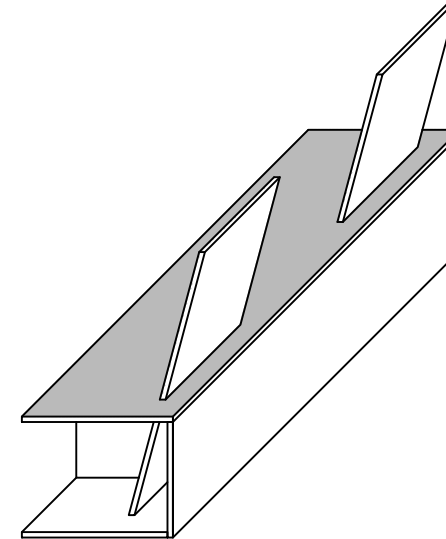

S03_ISOMETRICO 1:25
tipo :multiuso de silla y mesa de tipo carpeta
material predominante :panel osb 18mm y cojín cuero blanco
estructura :panel estructural osb,
tirafones,clavos,tornillos y pernos.
acabado : aplicar barniz incoloro

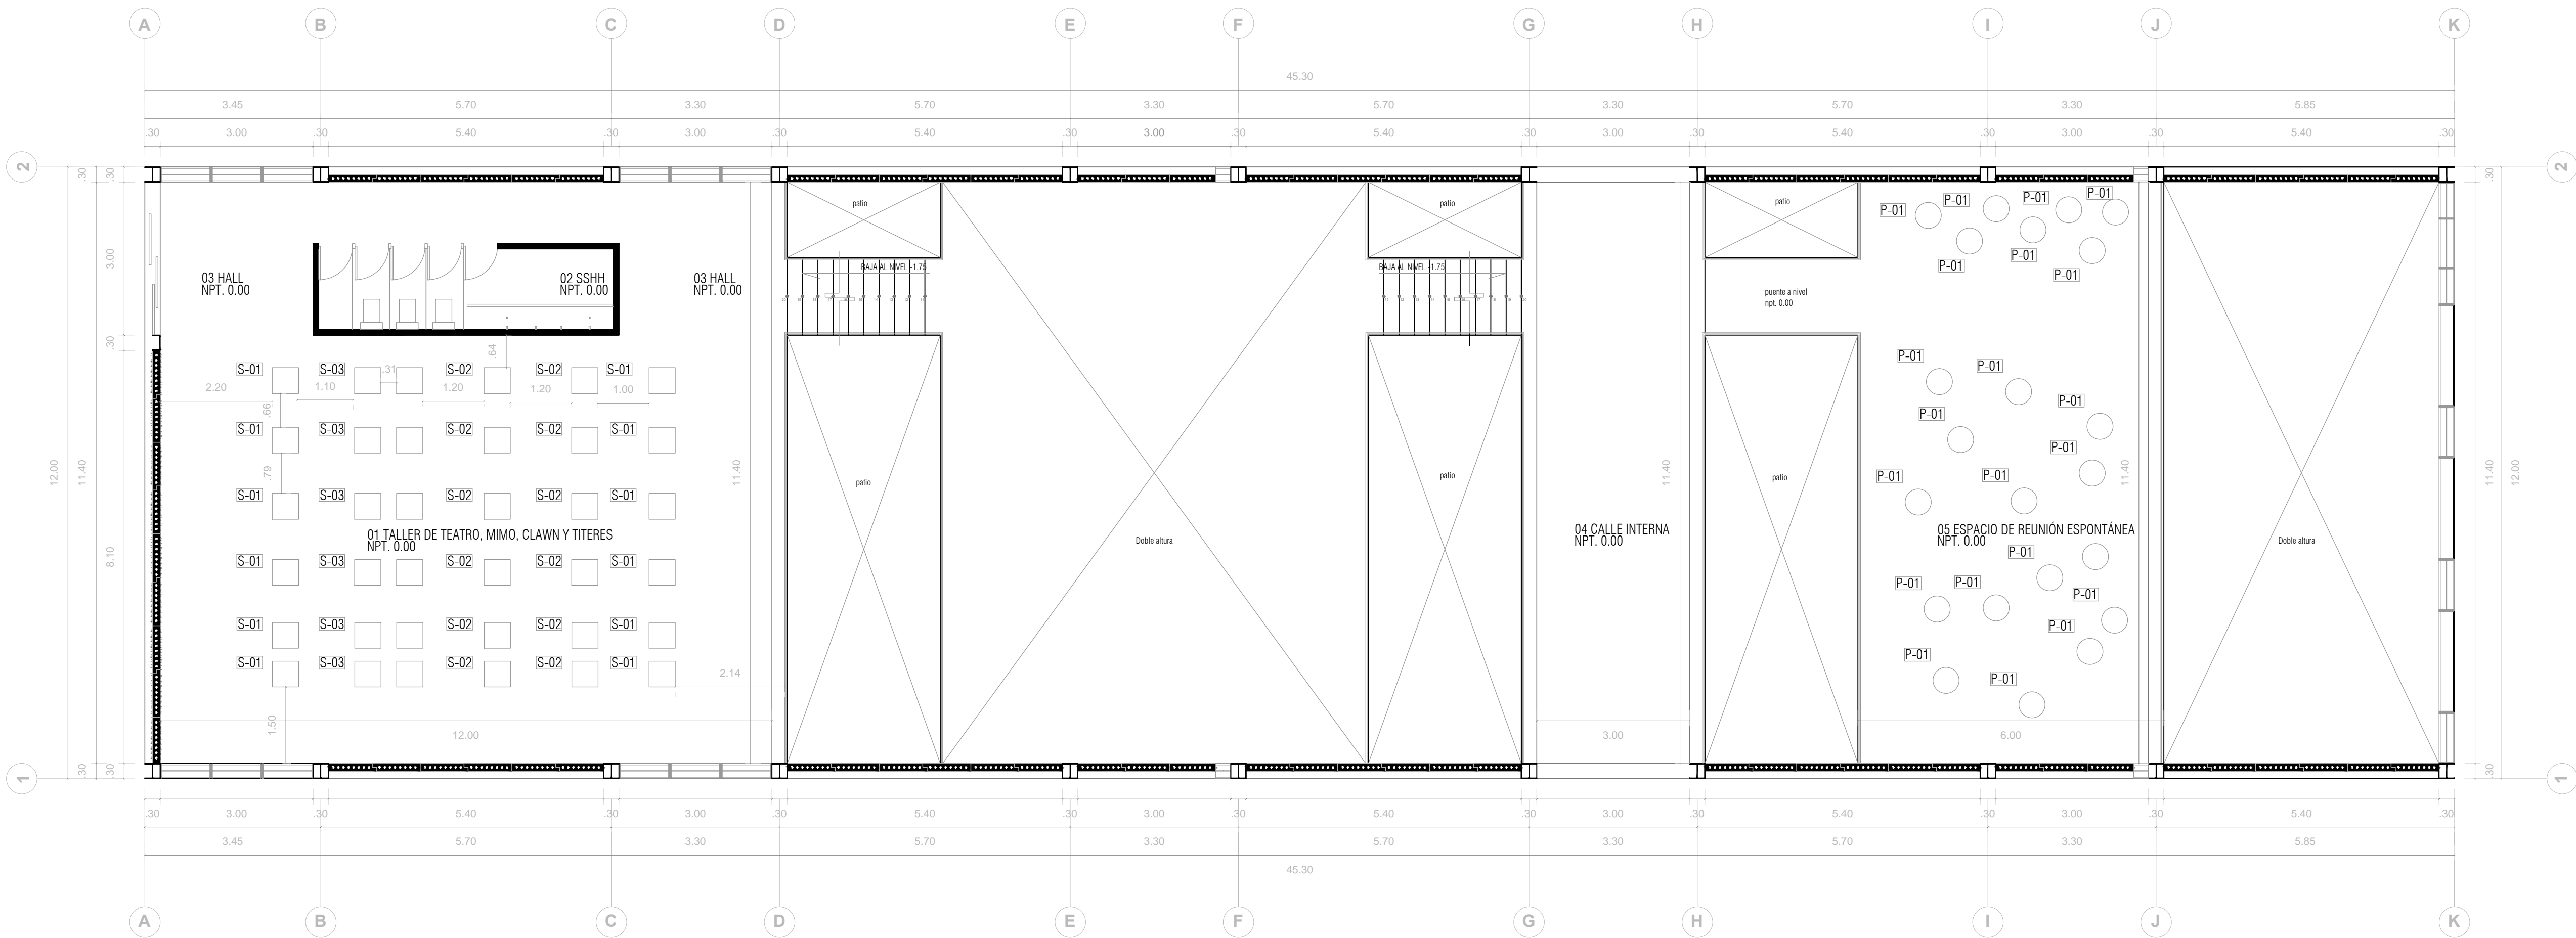

PLANTA EQUIPADA NIVEL 0.00 1:10



USAT
Universidad Católica
Santo Toribio de Mogrovejo

ESCUELA PROFESIONAL
DE ARQUITECTURA

TESIS PARA
OPTAR EL TÍTULO DE
ARQUITECTO

TEMAS:
RENOVACIÓN URBANA
COMO SOLUCIÓN INTEGRAL
A LA DESESTRUCTURACIÓN EN EL
SECTOR P22 DE CHICLAYO
INTERVENCIÓN URBANA SANTA TRINIDAD
CENTRO COMUNITARIO
DE DESARROLLO SOCIAL

ASESORADO POR:
MANUEL AGUSTIN GAMARRA SAMPÉN

ASESORA PRECIOSA:
ARQ° JOSE CARLOS ARRIAGA SAAVEDRA
CAP. 5522

CO-ASESORADO:
TALLERES PARA JÓVENES, ADULTOS
Y PERSONAS DE LA TERCERA EDAD
PLANTA EQUIPADA
NIVEL 0.00

UBICACIÓN:
CHICLAYO

FECHA:
DICIEMBRE / 2014

NO. PAGINA:
A-14