




ISOMETRICO P01 ISOMETRICO P01

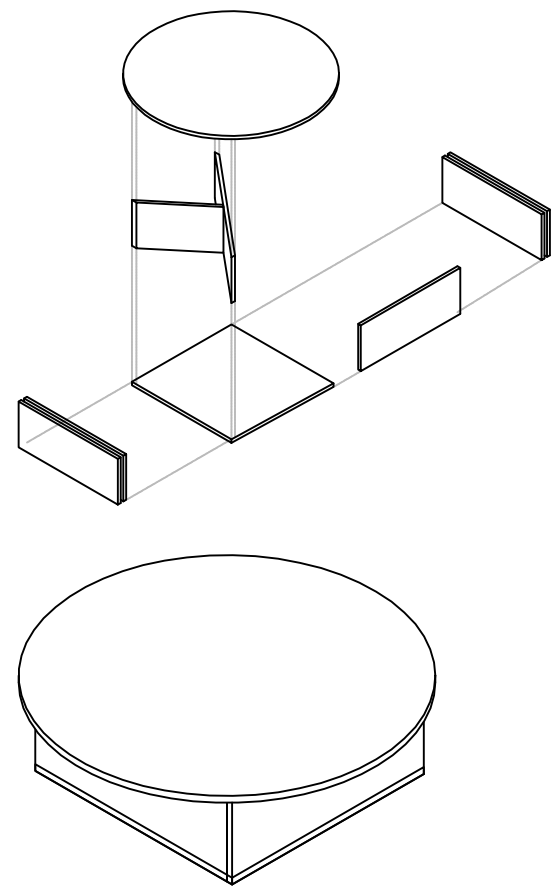

ISOMETRICO P02

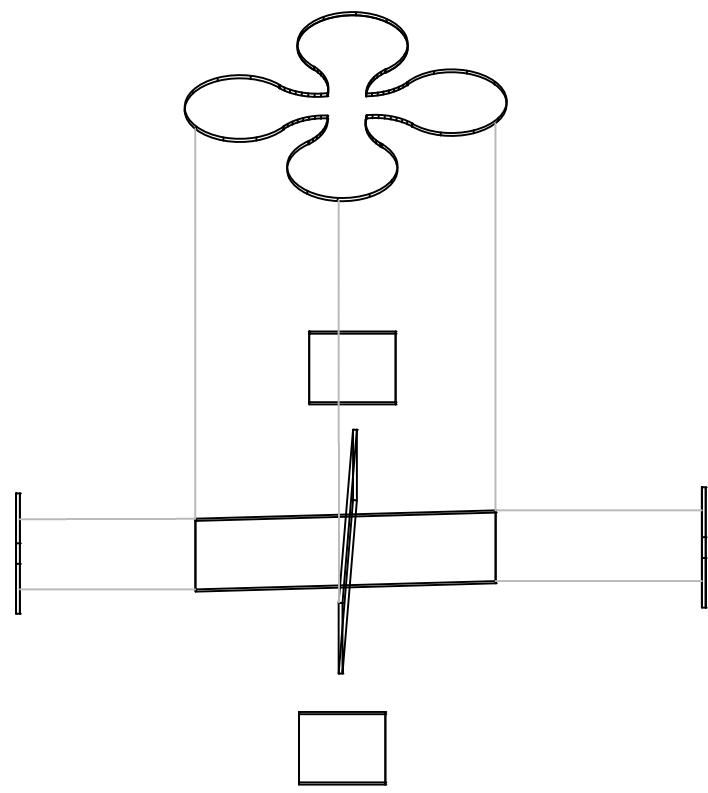


ISOMETRICO P03

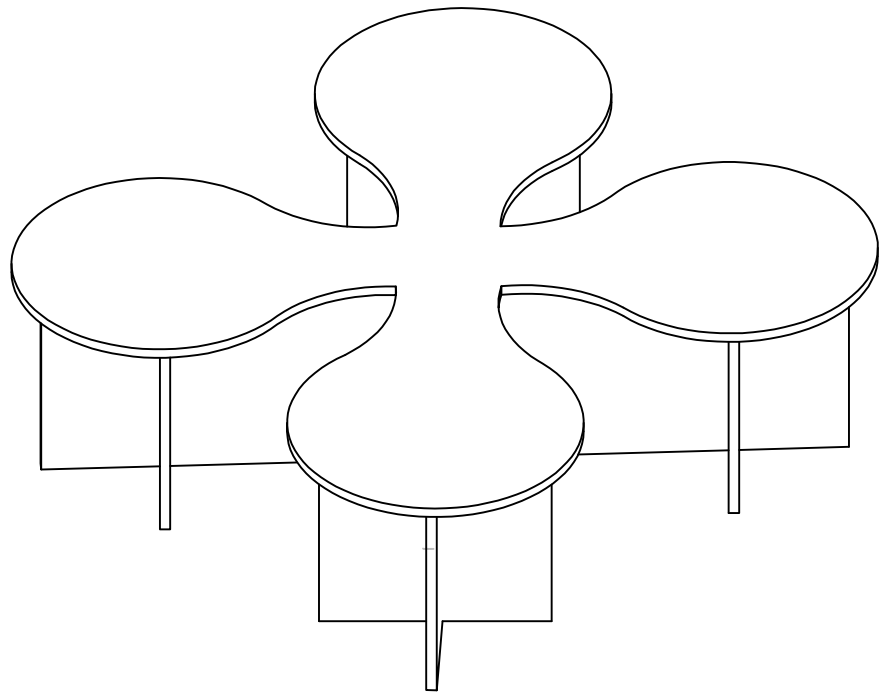


ISOMETRICO P03

- ESPECIFICACIONES:
- A. PANEL DE OSB DE 18MM ESTRUCTURAL
 - B. COLA FRIA
 - C. TORNIDLLO DE 6X1 1/4"


- HERRAMIENTAS:
- PRENZA ESCUADRA 90°
 - FIJADOR DE TORNILLOS
 - BROCHA

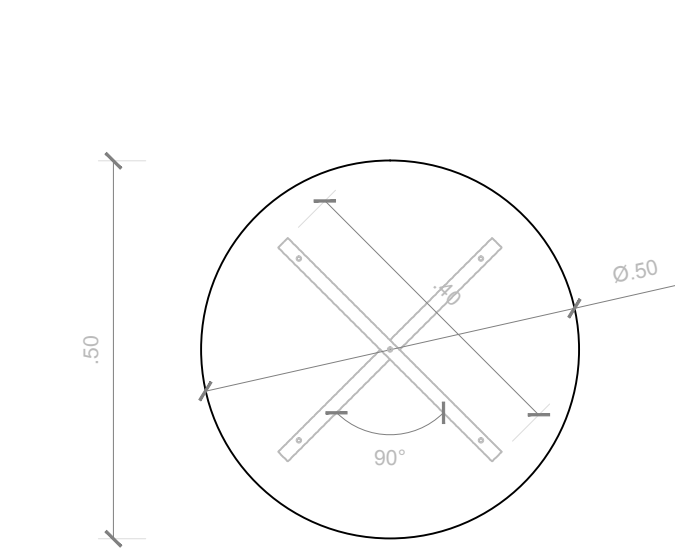


PLANTA MUEBLE P01 1:10

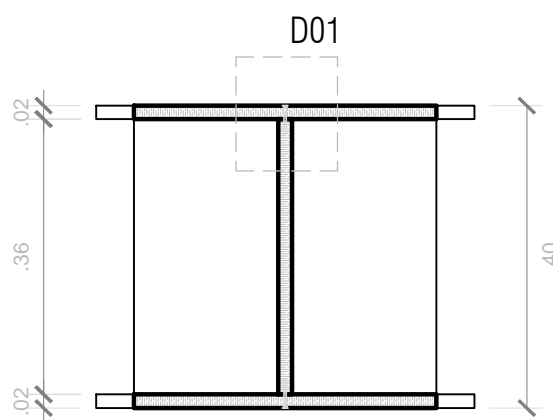


CORTE MUEBLE_A P01 1:10

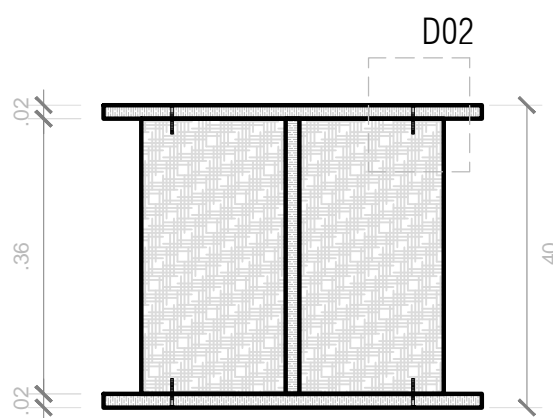


CORTE MUEBLE_B P01 1:10

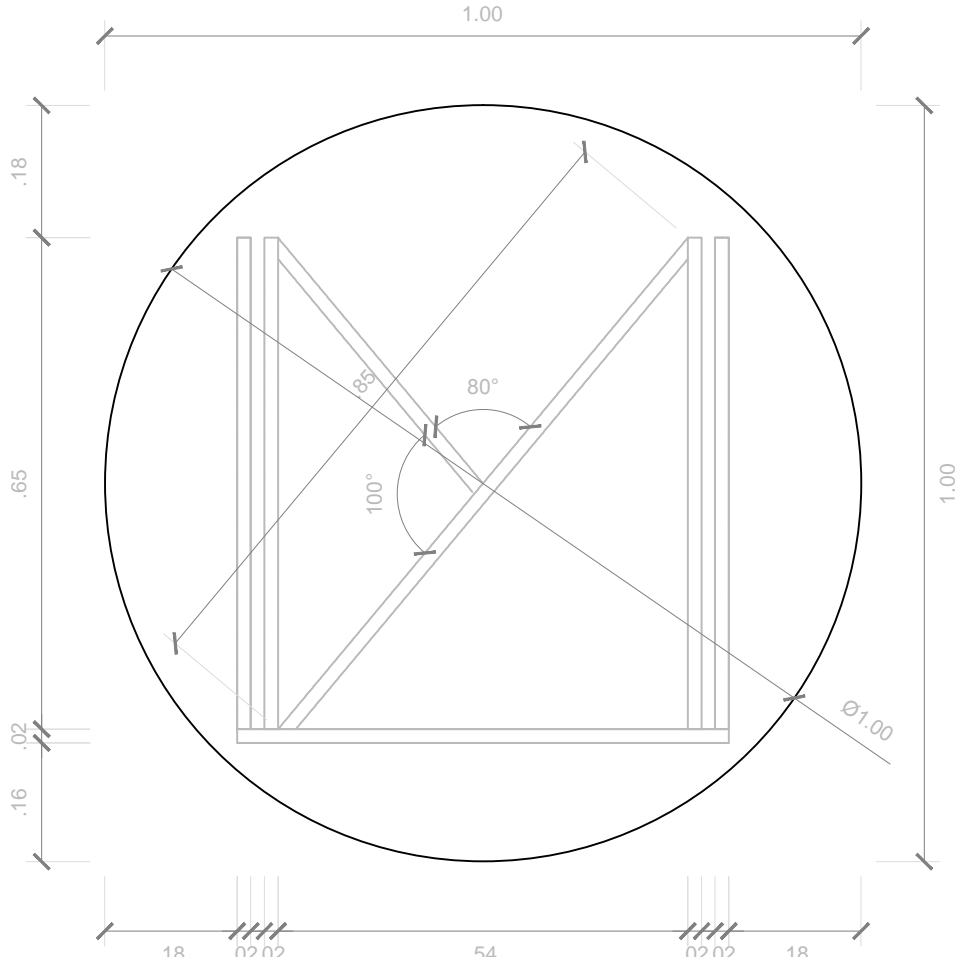


PLANTA MUEBLE P02 1:10

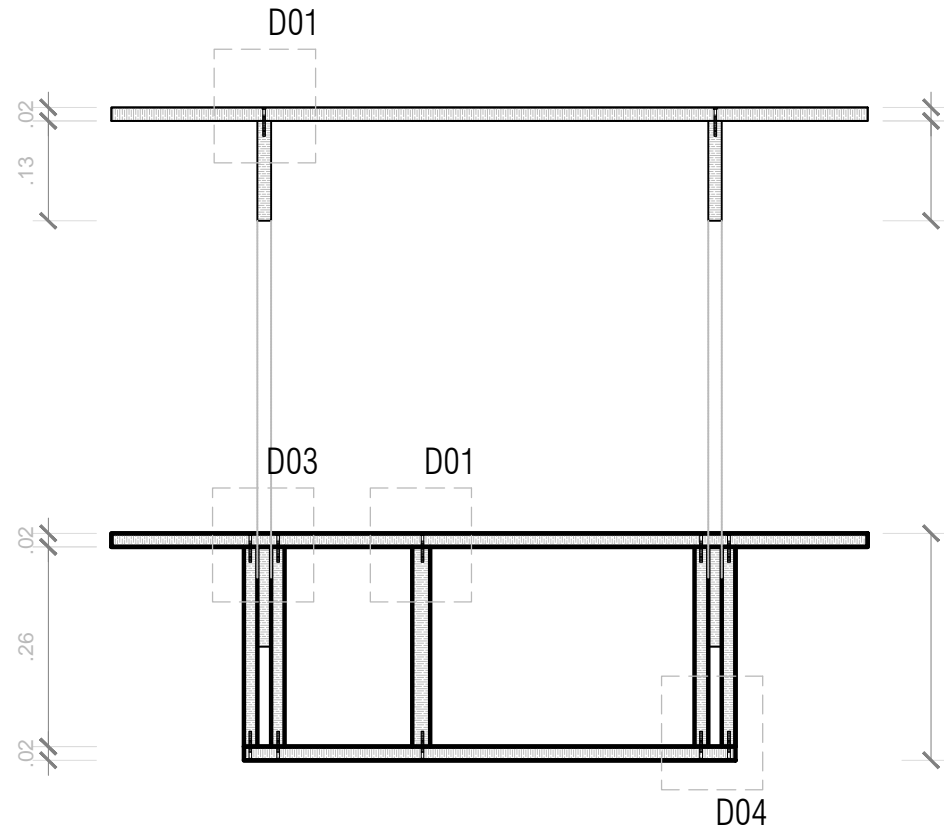


CORTE MUEBLE P02 1:10

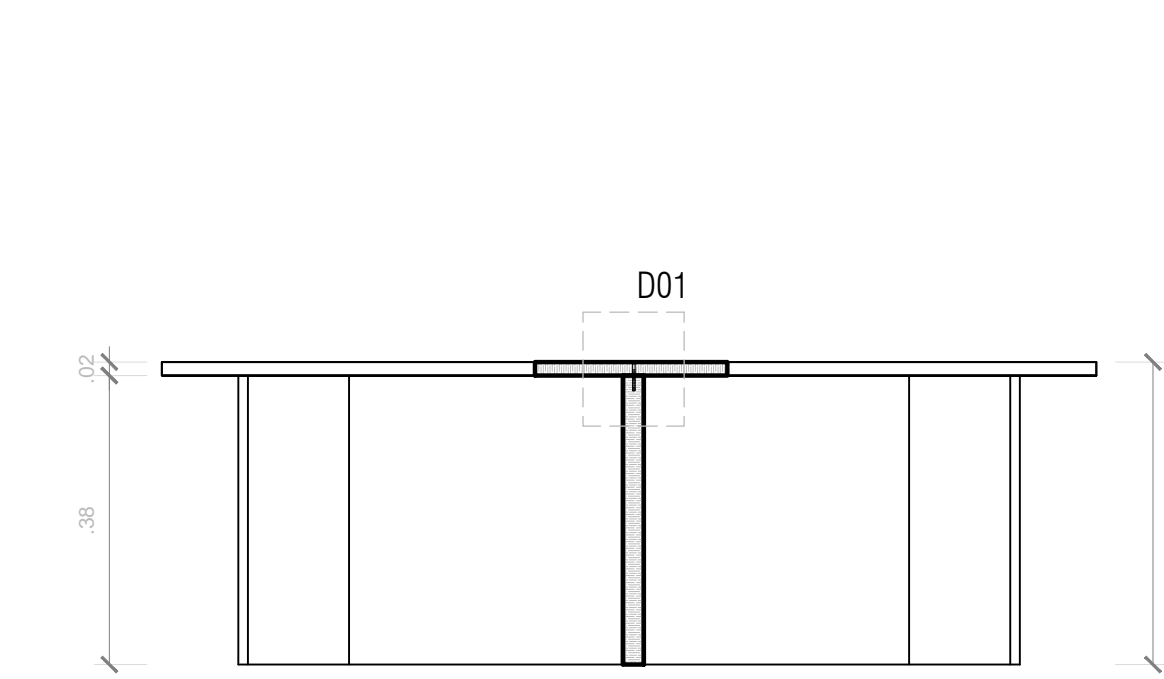


CORTE MUEBLE_A H01 1:10

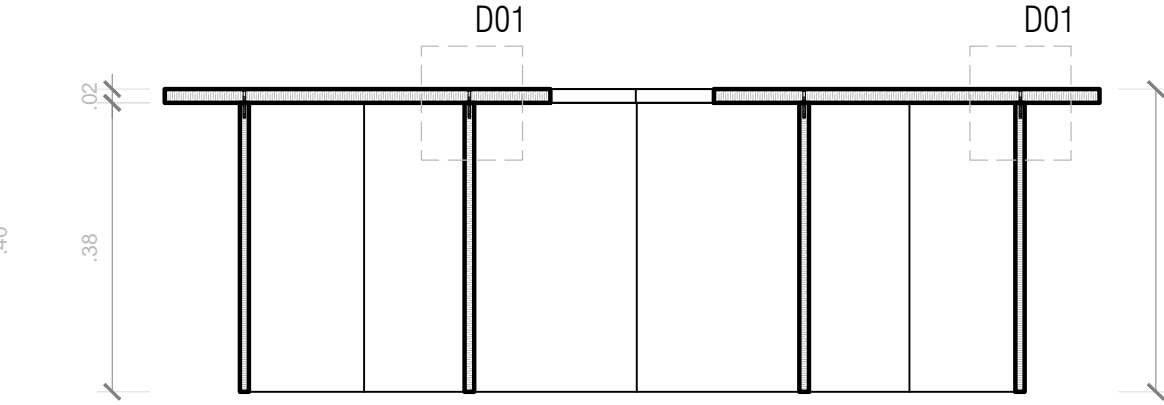


CORTE MUEBLE_B H01 1:10

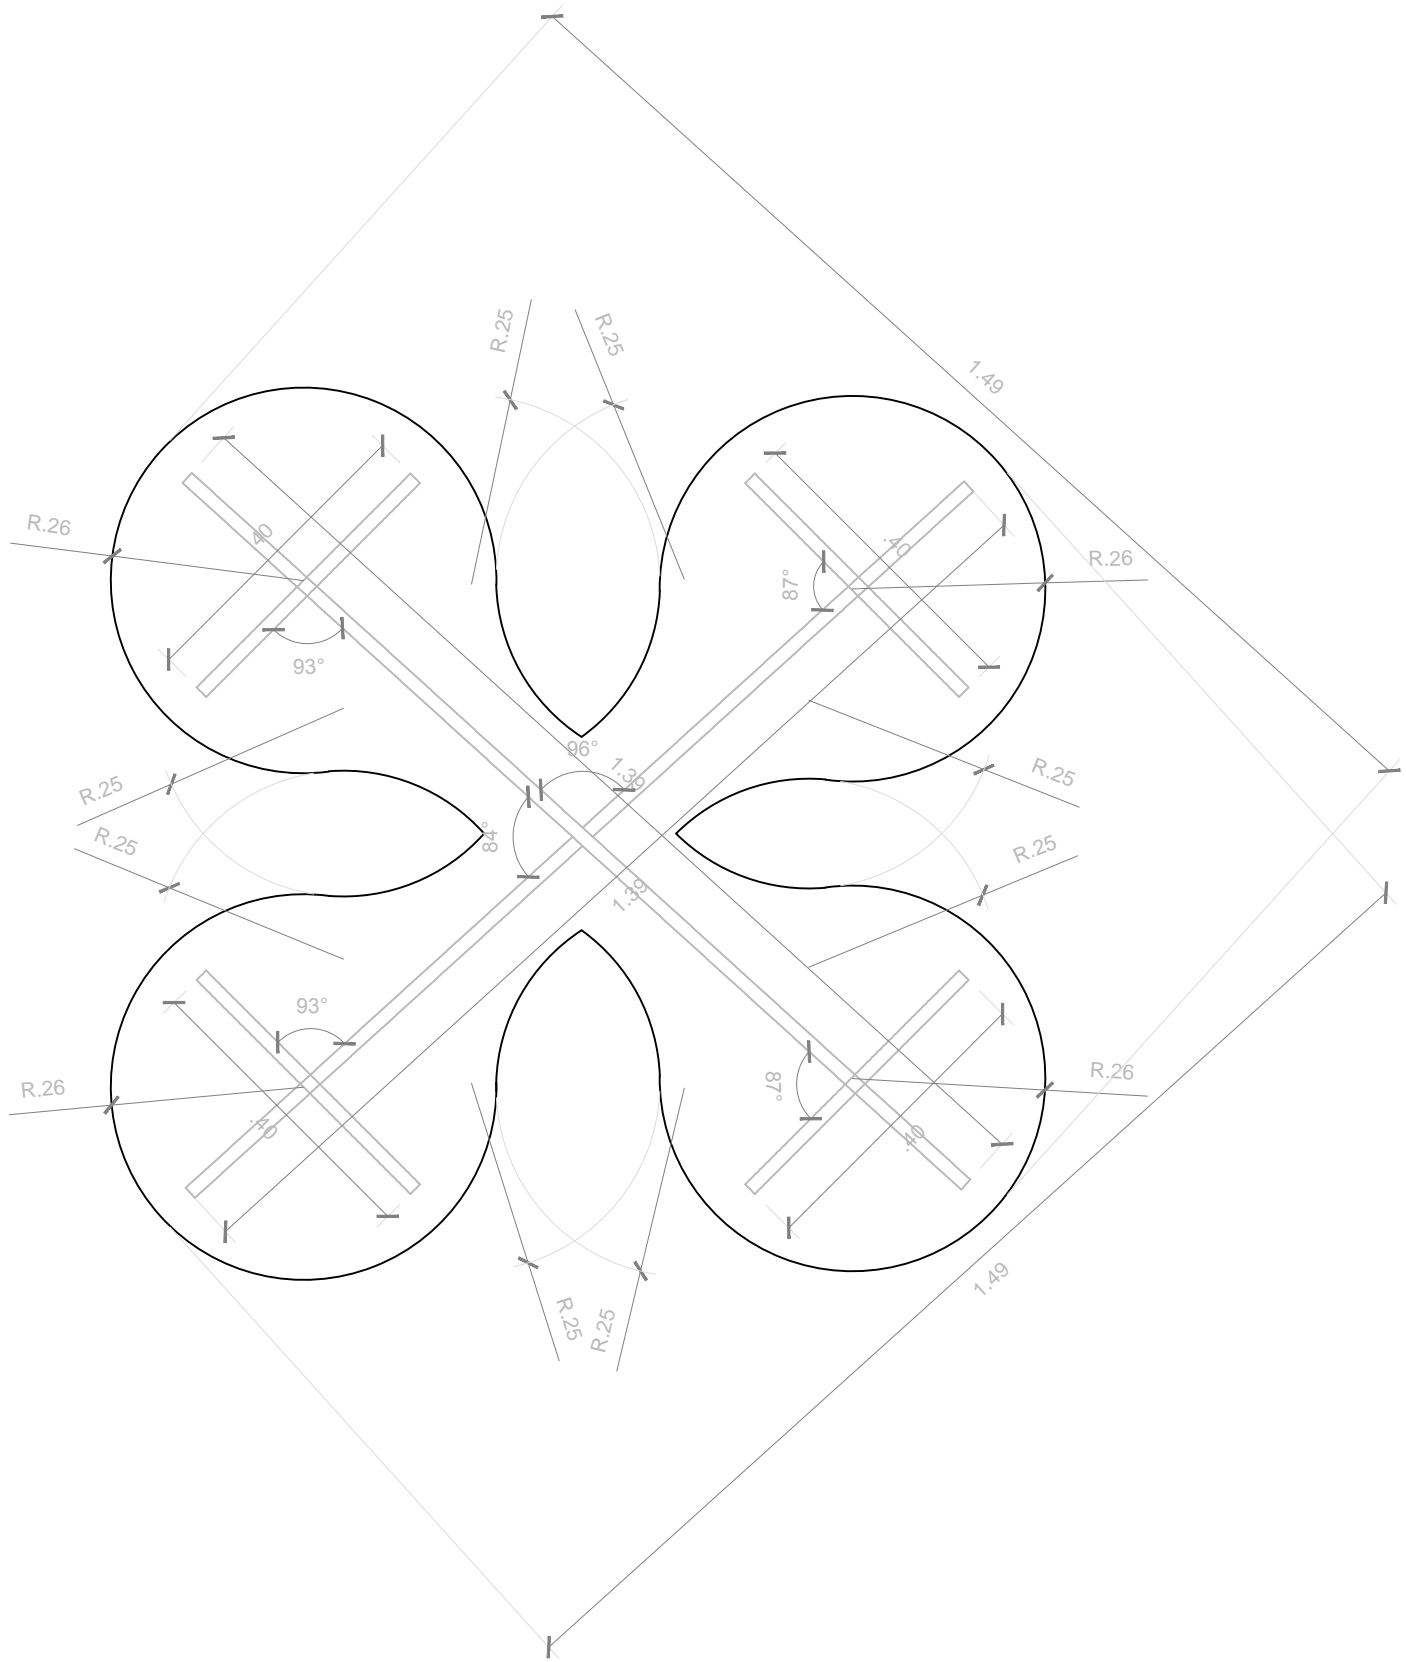


PLANTA MUEBLE H01 1:10

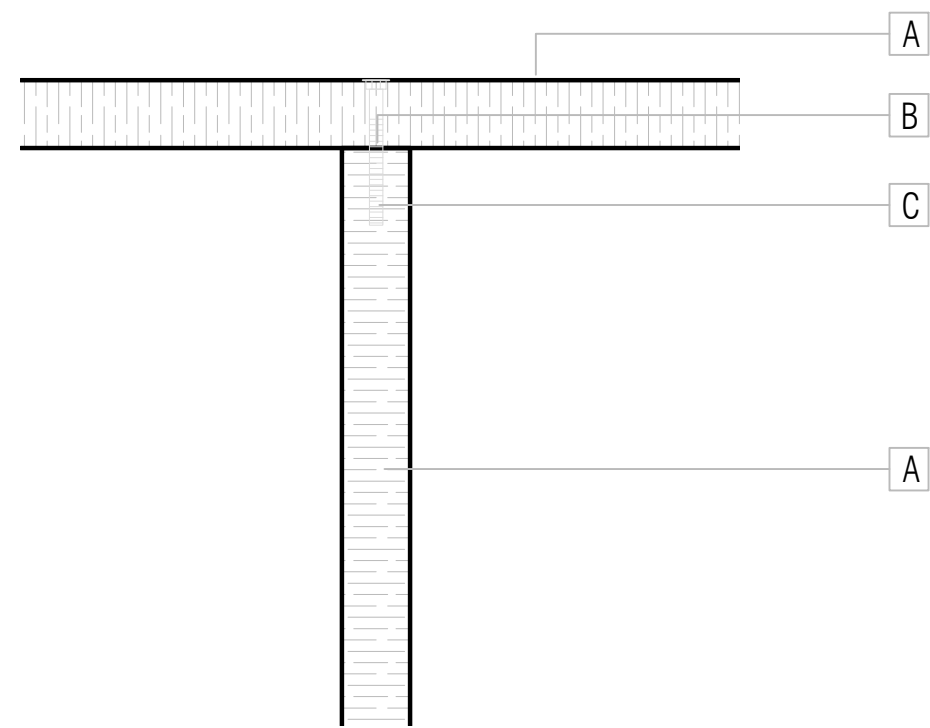


DETALLE_D01 1:2

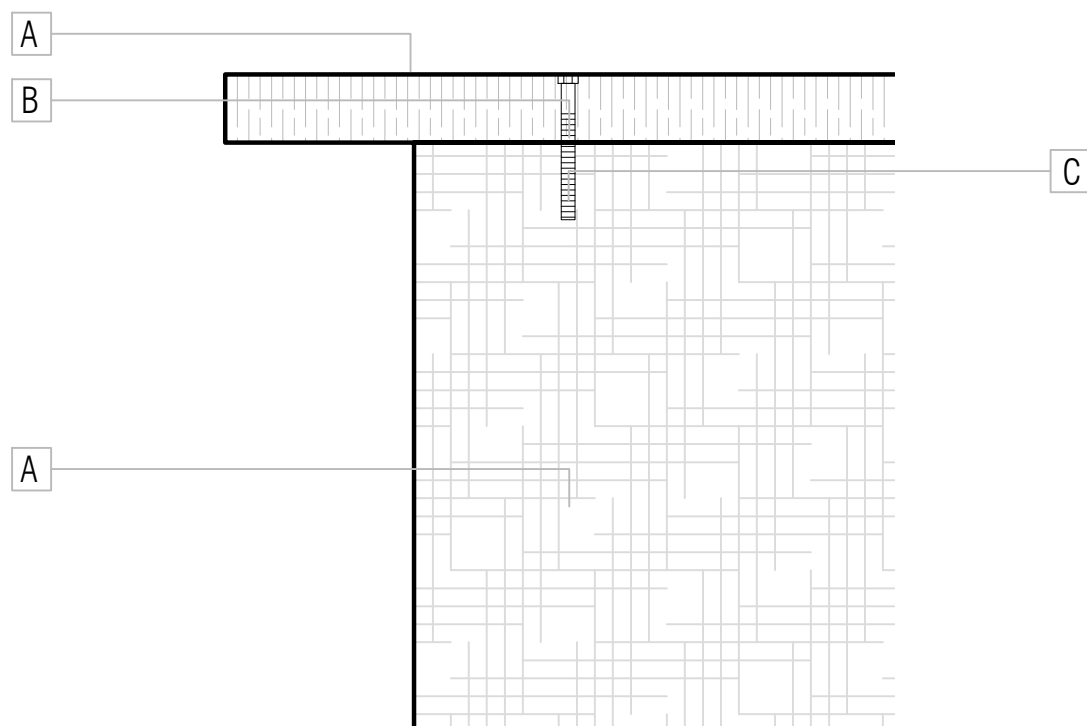

DETALLE_D02 1:2

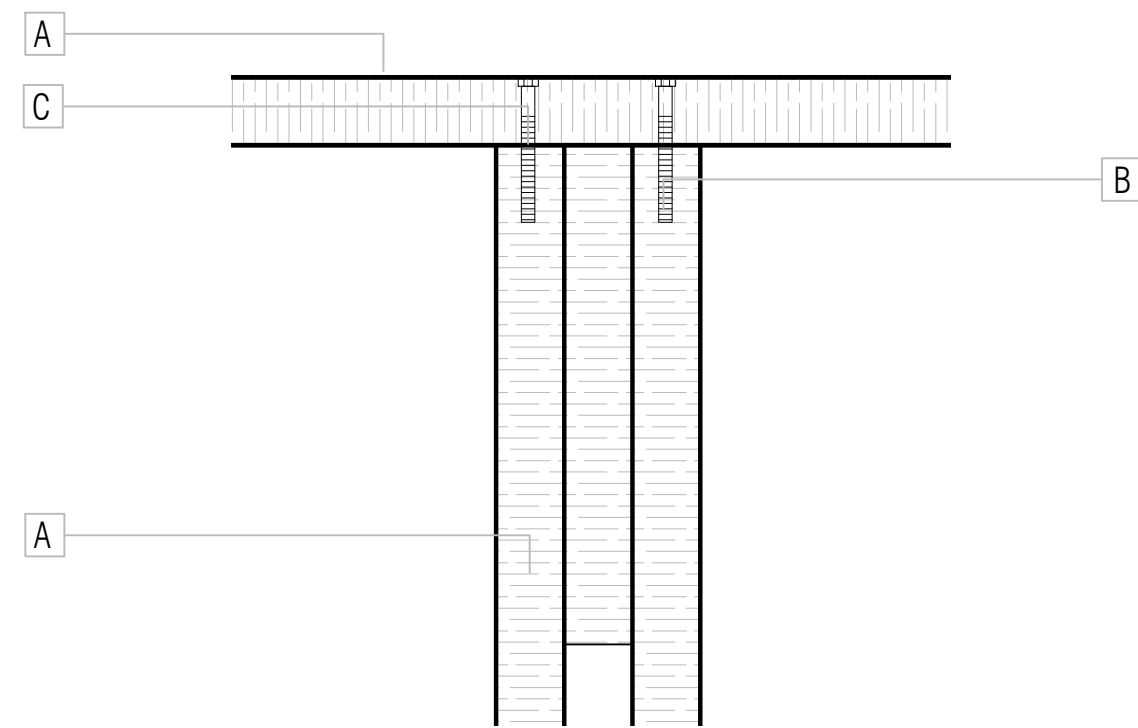

DETALLE_D03 1:2

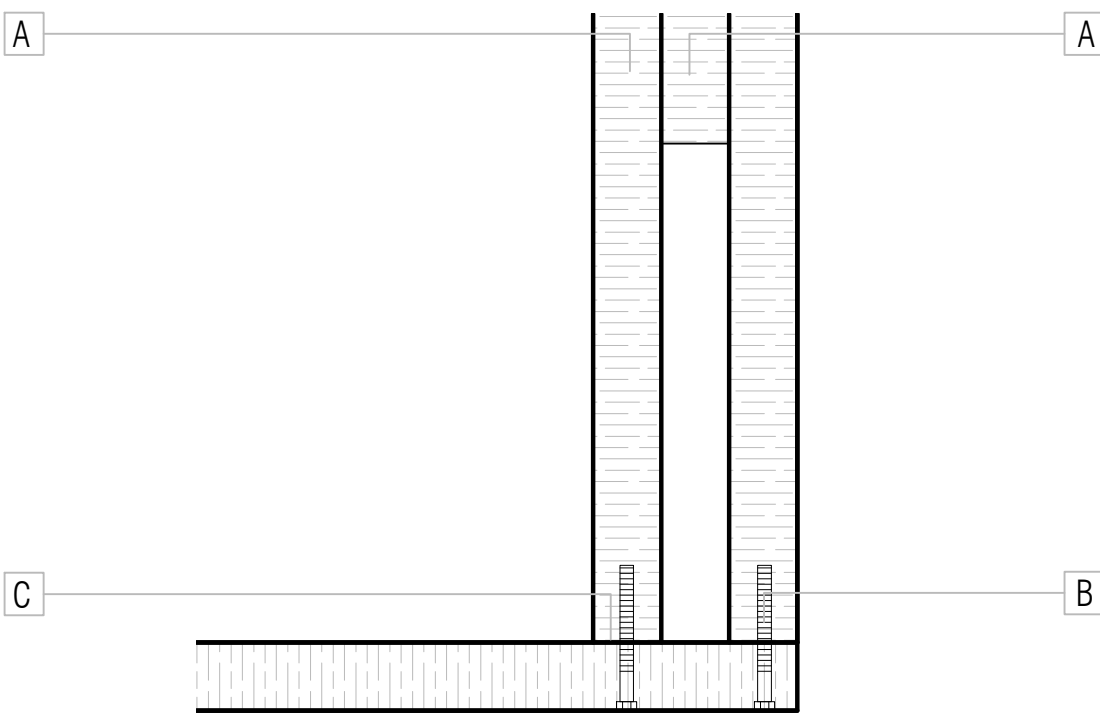

DETALLE_D04 1:2