

INSTALACIONES ELECTRICAS / TOMACORRIENTES Y COMUNICACIONES NIVEL +/- 0.00 1:75

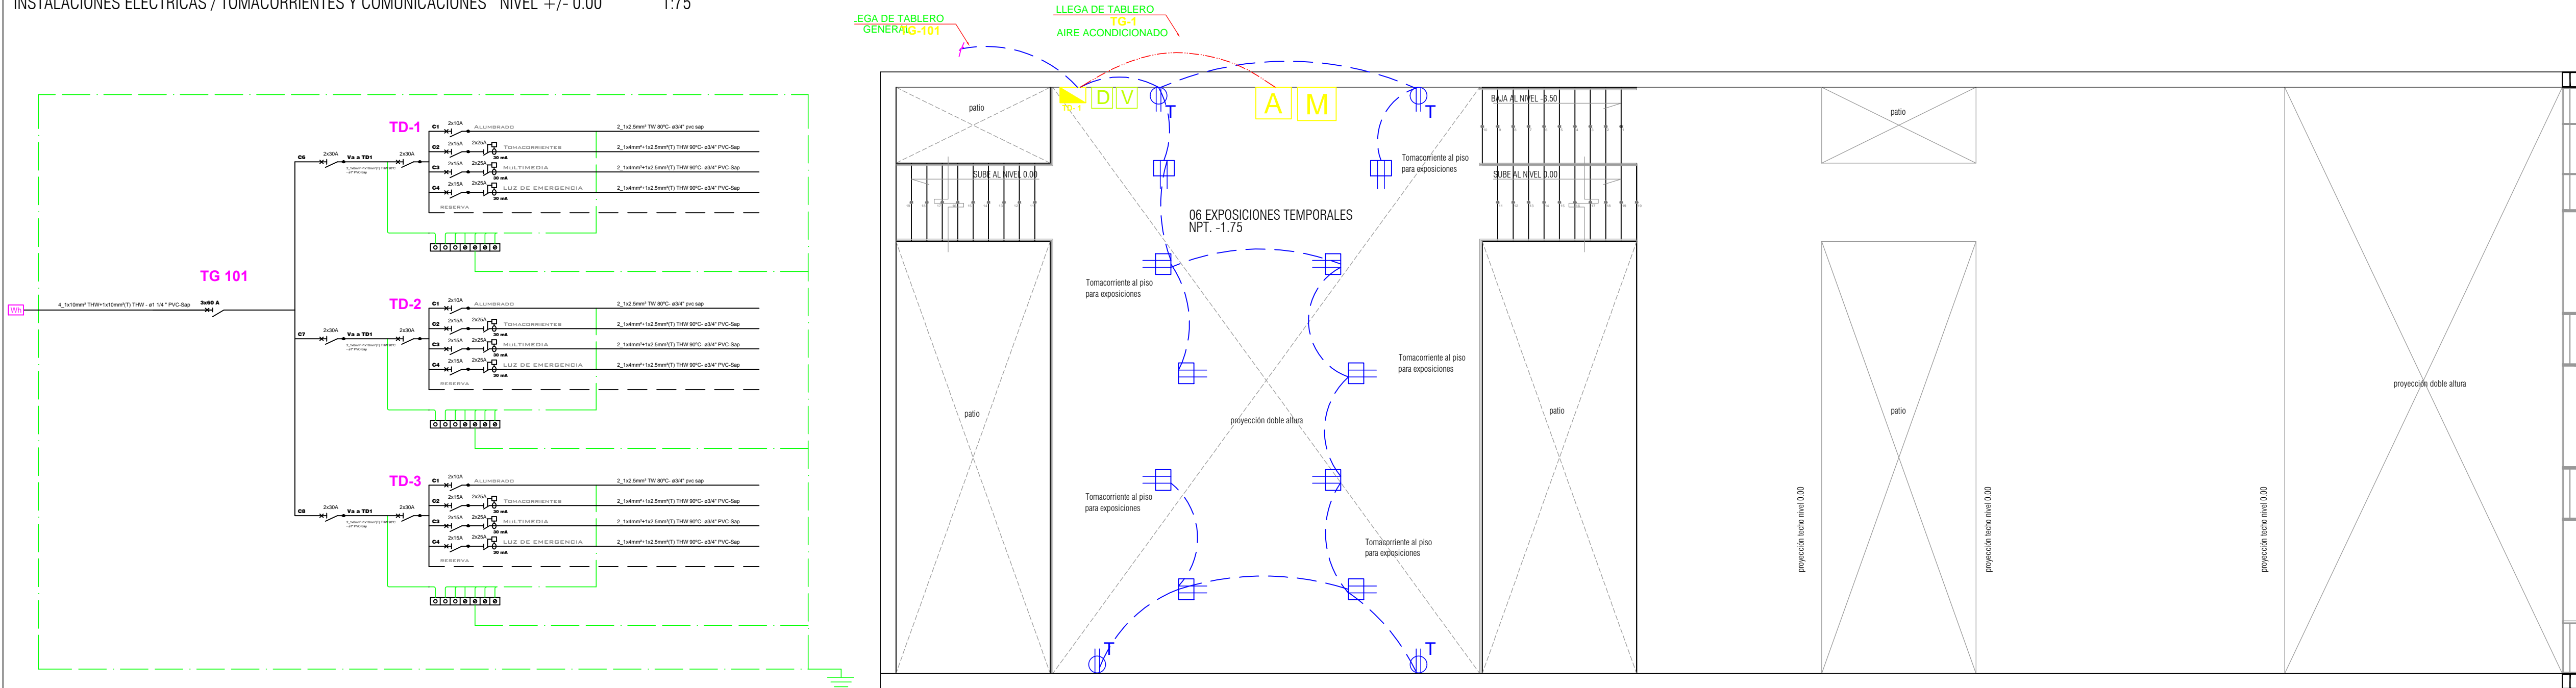


DIAGRAMA UNIFILAR - MONOFÁSICO

INSTALACIONES ELECTRICAS / TOMACORRIENTES Y COMUNICACIONES NIVEL -1.75 1:75

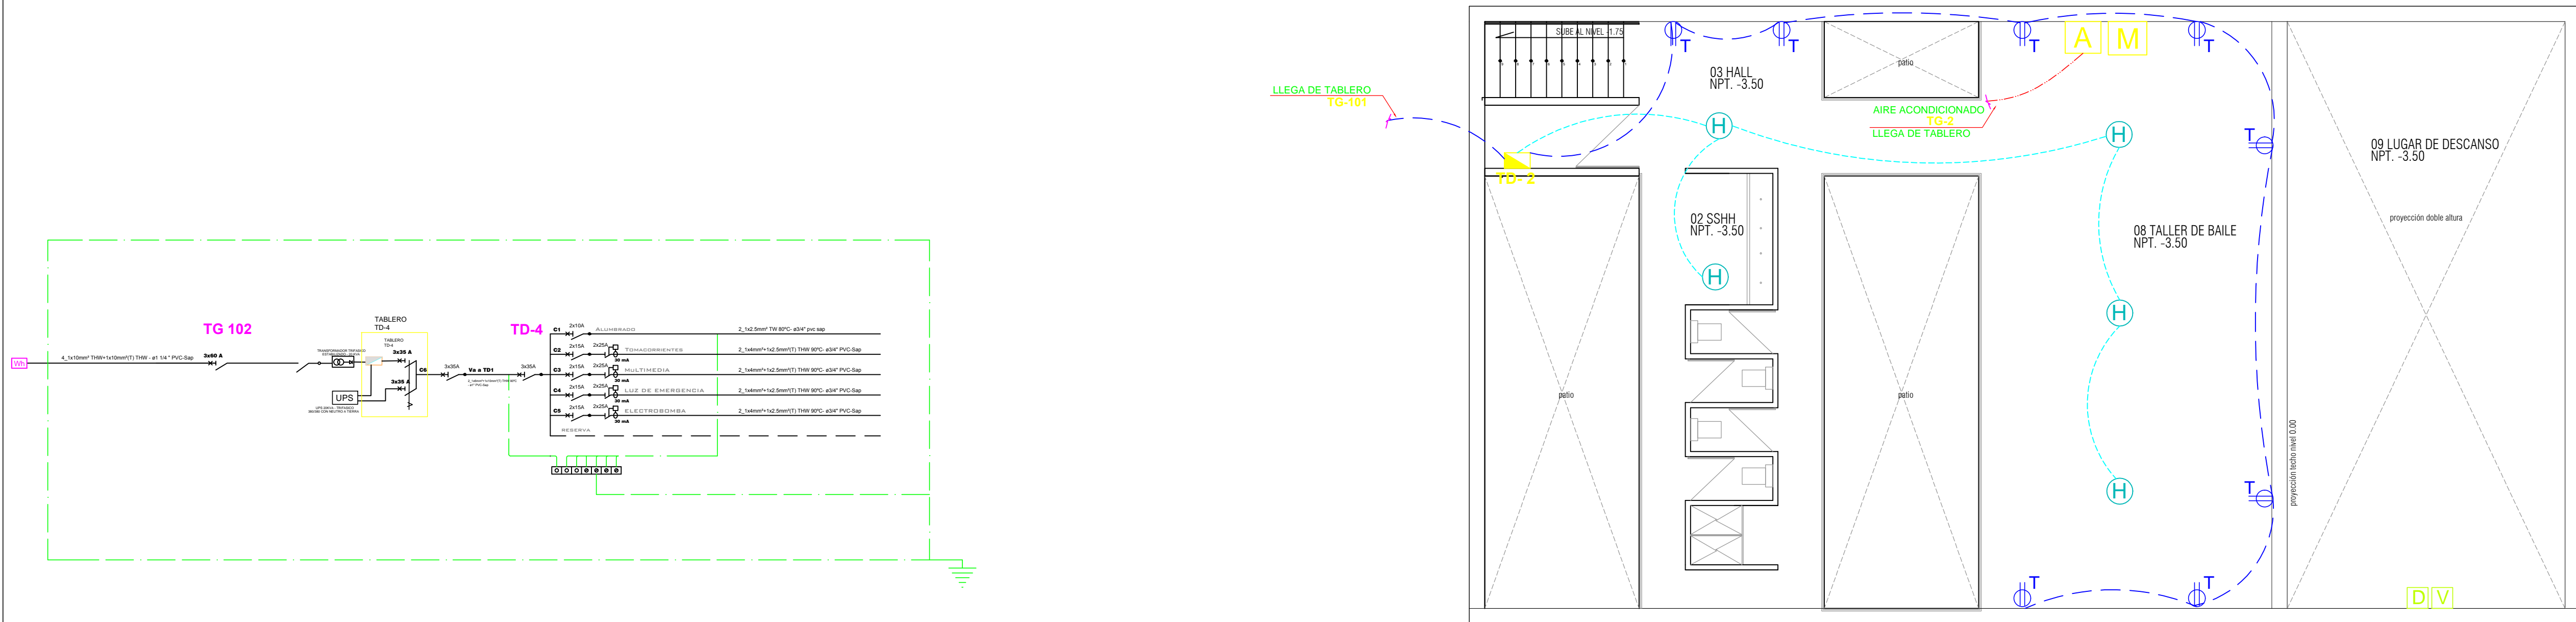


DIAGRAMA UNIFILAR - TRIFÁSICO

INSTALACIONES ELECTRICAS / TOMACORRIENTES Y COMUNICACIONES NIVEL -3.50 1:75

LEYENDA			
SÍMBOLO	DESCRIPCION	CAJAS (mm)	ALTURA (m)
	CIRCUITO EMULTADO EN PISO/PARED PARA ALUMBRADO	PVC sap 3/4"	
	CIRCUITO EMULTADO EN TECHOPARED PARA ALUMBRADO	PVC sap 3/4"	
	CIRCUITO EMULTADO EN PISO/PARED PARA AIRE ACONDICIONADO	PVC sap 3/4"	
	CIRCUITO EMULTADO EN PISO/PARED PARA AIRE ACONDICIONADO	PVC sap 3/4"	
	CIRCUITO EMULTADO EN PISO/PARED PARA ELECTROBOMBA	PVC sap 3/4"	
	CIRCUITO EMULTADO EN PISO/PARED PARA ELECTROBOMBA	PVC sap 3/4"	
	CIRCUITO EMULTADO EN PISO/PARED PARA TV CABLE	PVC sap 1"	
	CIRCUITO EMULTADO EN PISO/PARED PARA TV CABLE	PVC sap 1"	
	CIRCUITO EMULTADO EN PISO/PARED PARA EQUIPOS MEDICOS	PVC sap 1"	
	CIRCUITO EMULTADO EN PISO/PARED PARA EQUIPOS MEDICOS	PVC sap 1"	
	CIRCUITO DE ALIMENTACION GENERAL POR PISO	PVC sap 3/4"	
	CIRCUITO DE ALIMENTACION GENERAL POR PISO	PVC sap 3/4"	
	TABLERO DISTRIBUCION EMPOTRADO	VER ESP.	1.60
	TABLERO DISTRIBUCION ADOSADO	VER ESP.	1.60
	SALIDA PARA CENTRO DE LUZ	OCT 100x40	TECHO
	SALIDA BRAQUETE INCANDESCENTE	OCT 100x40	2.20
	SALIDA LUZ DE EMERGENCIA	RECT. 100x50x50 + TOMACORRIENTE	2.20
	SALIDA FLUORESCENTE 2x20W PARA ADOSAR EN TECHO	OCT 100x40	TECHO
	SALIDA PARA DICROICO	OCT 100x40	TECHO
	TOMACORRIENTE MONOFASICO CON PROTECCION A LA HUMEDAD Y TIERRA	RECT. 100x50x50	1.20
	TOMACORRIENTE MONOFASICO	RECT. 100x50x50	2.20
	TOMACORRIENTE MONOFASICO	RECT. 100x50x50	0.40 - 0.00
	INTERRUPTOR UNIPOLAR SIMPLE	RECT. 100x50x50	1.30
	INTERRUPTOR UNIPOLAR DOBLE	RECT. 100x50x50	1.30
	INTERRUPTOR UNIPOLAR TRIPLE	RECT. 100x50x50	1.30
	INTERRUPTOR DE COMUTACION	RECT. 100x50x50	1.30
	INTERRUPTOR BIPOLAR	RECT. 100x50x50	1.30
	NUMERO DE LINEAS EN DUCTO		
	SALIDA DE FUERZA	CUADRADA 6"x6"x2"	0.40
	CAJA DE DISTRIBUCION GALVANIZADA 4"x4"x2"	CUADRADA 4"x4"x2"	0.40
	CAJA DE DISTRIBUCION GALVANIZADA 6"x6"x3"	CUADRADA 6"x6"x3"	0.40
	CAJA DE DISTRIBUCION GALVANIZADA 8"x8"x3"	CUADRADA 8"x8"x3"	0.40
	CAJA DE DISTRIBUCION GALVANIZADA 10"x10"x3"	CUADRADA 10"x10"x3"	0.40
	CAJA DE DISTRIBUCION GALVANIZADA 12"x12"x3"	CUADRADA 12"x12"x3"	0.40
	POZO PUESTA A TIERRA		VER DETALLE
	ELECTRONIVEL EN TANQUE ELEVADO EN CISTERNA		
	SALIDA DE CABLE TV	GAN. 100x100x50	2.20
	SALIDA PARA VOZ: INTERCOMUNICADOR / EXTERNO.	GAN. 100x100x50	0.40 - 0.00
	SALIDA PARA DATA	GAN. 100x100x50	0.40 - 0.00
	ELECTROBOMBA 1/4hp	GAN. 100x100x50	0.40
	SALIDA PARA THERMA 0.5KW	RECT. 100x50x50	0.9
	SALIDA PARA DETECTOR DE HUMO	REC. 100x50x50	C.R
	SALIDA PARA MULTIMEDIA	REC. 100x50x50	C.R
	SALIDA LAMPARA DE EMERGENCIA ADOSADA 2x20w	OCT. 100 x 55	>2.00