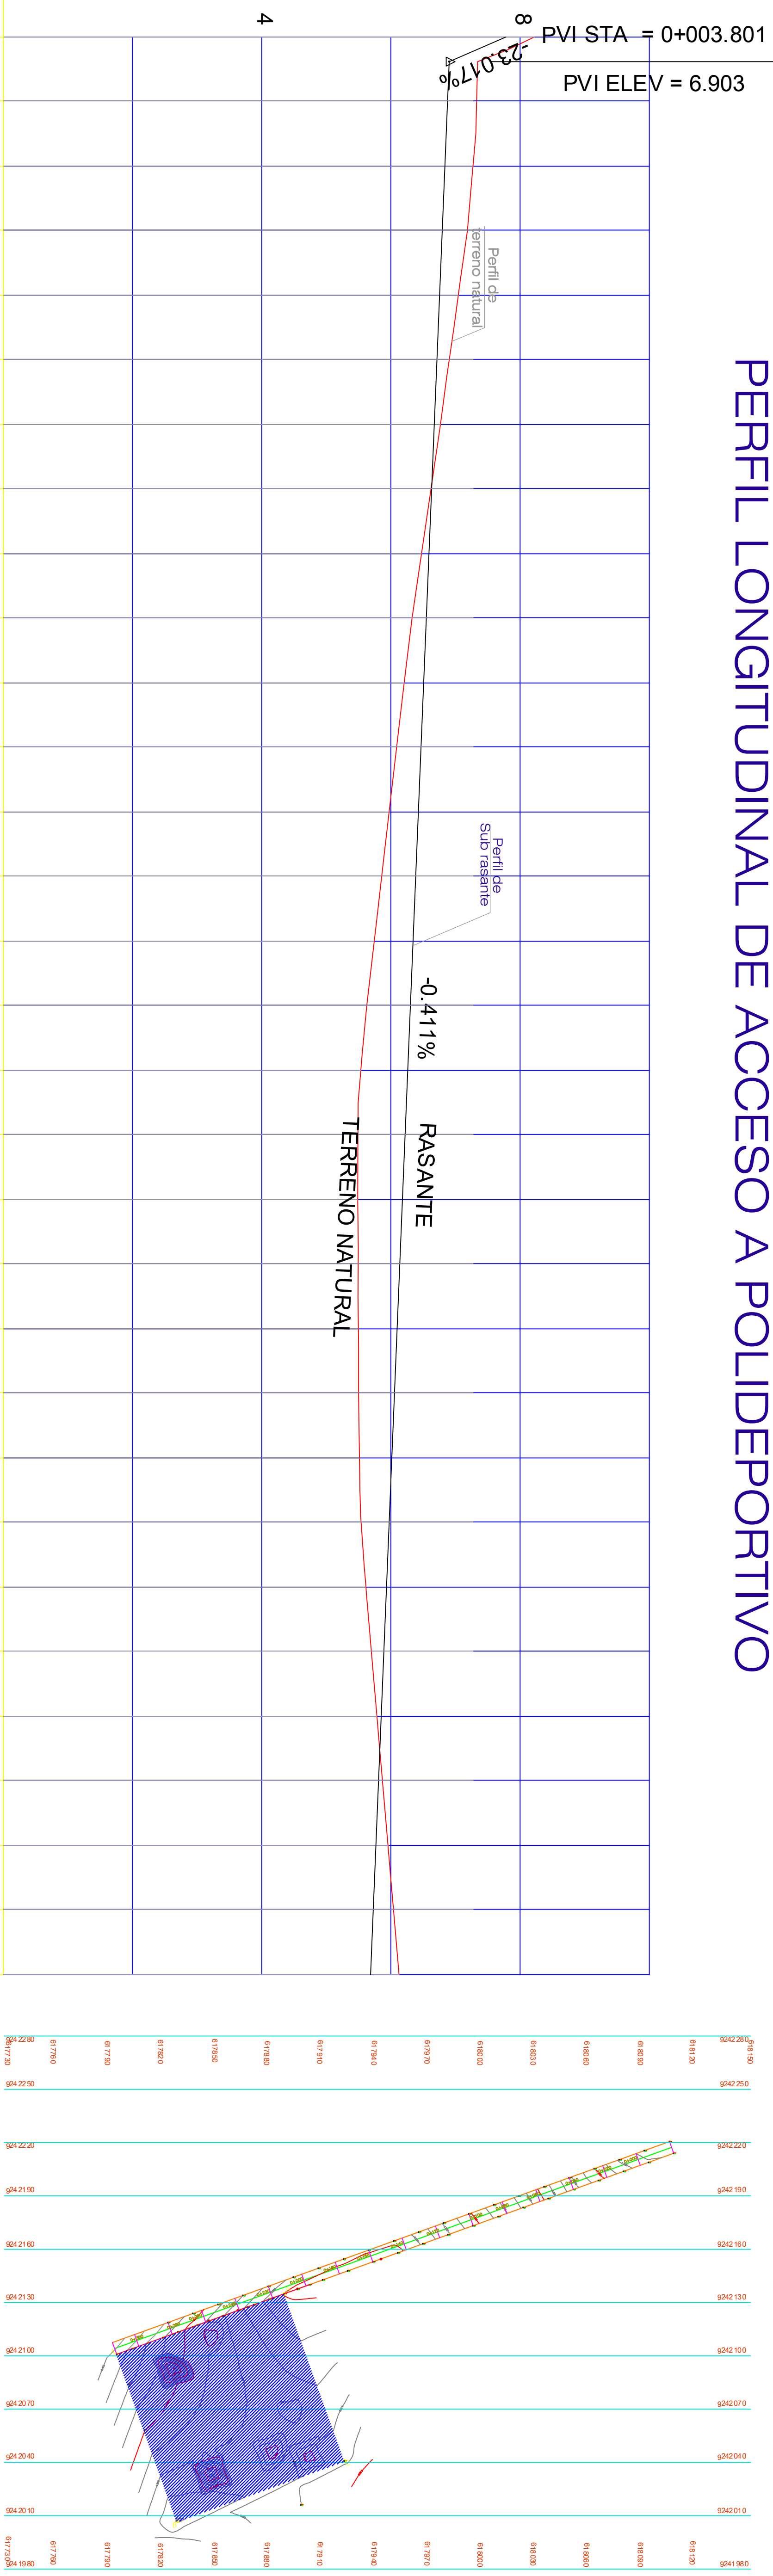

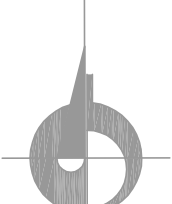


PERFIL LONGITUDINAL DE ACCESO A POLIDEPORTIVO



COTA TERRENO		COTA DE SUBRASANTE		AREA		VOLUMEN		VOLUMEN ACUMULADO	
				M2		M3		M3	
				RELLENO	CORTE	RELLENO	CORTE	RELLENO	CORTE
0.000	31.050	0.000	31.050	0.000	3.151	7.777	8.22		
0.000	62.036	0.000	30.986	0.000	3.059				
0.000	90.897	0.000	28.861	0.000	3.046	6.836	7.27		
0.000	114.666	0.000	23.768	0.000	2.726				
0.000	131.500	0.000	16.834	0.000	2.027	6.754	7.04		
0.000	141.535	0.000	10.035	0.000	1.339				
0.362	144.874	0.362	3.339	0.000	0.668	6.672	6.77		
4.788	144.874	4.426	0.000	0.072	0.000				
16.619	144.874	11.830	0.000	0.813	0.000	6.590	6.47		
34.967	144.874	18.348	0.000	1.553	0.000				
58.805	144.874	23.838	0.000	2.116	0.000	6.507	6.20		
87.926	144.874	29.120	0.000	2.651	0.000				
122.251	144.874	34.326	0.000	3.173	0.000	6.425	5.97		
161.756	144.874	39.504	0.000	3.692	0.000				
206.412	144.874	44.656	0.000	4.209	0.000	6.343	5.74		
255.388	144.874	48.976	0.000	4.722	0.000				
306.265	144.874	50.877	0.000	5.073	0.000	6.261	5.53		
356.010	144.874	49.746	0.000	5.103	0.000				
402.823	144.874	46.812	0.000	4.847	0.000	6.179	5.49		
446.425	144.874	43.603	0.000	4.516	0.000				
486.870	144.874	40.445	0.000	4.205	0.000	6.097	5.50		
523.821	144.874	36.951	0.000	3.884	0.000				
556.446	144.874	32.625	0.000	3.506	0.000	6.014	5.51		
582.697	144.874	26.251	0.000	3.019	0.000				
600.588	144.874	17.891	0.000	2.231	0.000	5.932	5.61		
609.640	144.874	9.052	0.000	1.347	0.000				
611.956	146.974	2.317	2.101	0.463	0.000	5.850	5.78		
611.956	155.594	0.000	8.619	0.000	0.420				
611.956	173.045	0.000	17.451	0.000	1.304	5.768	5.95		
611.956	199.327	0.000	26.282	0.000	2.187				
611.956	199.327	0.000	0.000	0.000	3.070	5.686	6.13		

<p align="center">  UNIVERSIDAD CATÓLICA SANTO TORIBIO DE MOGROVEJO USAT - PERU </p>	
<p align="center"> FACULTAD DE INGENIERIA ESCUELA PROFESIONAL DE INGENIERIA CIVIL AMBIENTAL </p>	
<p> PROYECTO: DISÑO DEL POLIDEPORTIVO MUNICIPAL EN PIMENTEL, PROVINCIA DE CHICLAYO </p>	
<p> JURADO: ING. Cesar Eduardo Cachay Lazo ING. Juan Ignacio Luna Mera ING. Hector Augusto Gamarrá Uceda </p>	<p> ORIENTACION Y PLANO CLAVE: </p>
	
<p> PLANO : PERFIL ACCESO A PLIDEPORTIVO </p>	
<p> CURSO : TEGIS </p>	
<p> ESCALA: 1/50 </p>	
<p> FECHA : NOVIEMBRE 2018 </p>	
<p> LAMINA: AP-01 </p>	