

ACABADOS

PISOS Y CONTRAZOCALOS	
A	CEMENTO PULIDO Y BRUNADO
B	GRASS NATURAL
C	PORCELANATO DE ALTO TRANS. 45x45
D	CERAMICO DE 30x30 COLOR BEIGE
E	MADERA 10X60 e=10mm; PUMARQUINO
F	PORCELANATO ANTIDES GRES 45 X60
G	CONTRAZOCALO - LAMINADO
H	CONTRAZOCALO - CERAMICO
I	CONTRAZOCALO - CEMENTO

REVOQUES Y ENCHAPES


1	TARRAJEO DE CEMENTO+PINT.OLEO MATE
2	PORCELANATO 30X30
3	FIBROCEMENTO EQUITONE 120x2.00
MUROS Y TABIQUES	
L	MURO DE LADRILLO TIPO IV SOGA
M	PLACA DE CONCRETO
N	MURO DE CONTECION
O	TABIQERIA DE MELAMINE+ALUMINIO
CIELORRASO Y TECHO	
4	LAD. PASTELERO+IMPERMEABILIZANTE
5	CIELO RASO MEZCLA e=15 cm
6	FALSO CIELO RASO-PLACA DE YESO

CUADRO DE VANOS

TIPO	MEDIDAS		OBSERV				
	ANCHO	ALTURA					
PUERTA	P ₀₁	1.00	2.10	-	-	-	-
	P ₀₂	0.65	2.10	-	-	-	-
	P ₀₃	0.90	2.10	-	-	-	-
	P ₀₄	0.80	2.10	-	-	-	-
	P ₀₅	0.70	2.10	-	-	-	-
VENTANAS Y VAMOS	01	2.80	0.60				1.90
	02	1.80	0.60				1.70
	03	1.75	0.60				1.90
	04	2.37	0.60				1.90
	05	4.90	0.60				1.90
	06	2.87	0.60				1.90
	07	1.00	0.60				1.90
	08	1.85	0.60				2.70
MANEJOS	M ₀₁	3.50	2.50			2P	batient
	M ₀₂	3.50	2.50			2P	batient
	M ₀₃	3.40	2.30				-
	M ₀₄	3.83	2.30				-
	M ₀₅	3.03	2.30				-
	M ₀₆	6.85	2.30				-
	M ₀₇	3.50	3.00			2P	batient
	M ₀₈	3.50	3.00			2P	batient
	M ₀₉	11.03	2.80				-
	M ₁₀	2.43	2.80				-
	M ₁₁	6.85	2.80				-
	M ₁₂	8.05	2.80				-
	M ₁₃	14.00	2.80				-
	M ₁₄	14.00	2.80				-
	M ₁₅	3.50	3.00				-

LEYENDA

NOMENCLATURA DE AMBIENTE	
NOMBRE DEL AMBIENTE	
000	NPT+0.00
A1A1	ACABADO CIELORRASO Y
ACABADO MURO	
ACABADO REVOQUES	
ACABADO PISO	
CODIFICACIÓN DEL AMBIENTE	
000	NÚMERO DE CORTE
A-10	LÁMINA EN DONDE SE ENCUENTRA CORTE
00	SÍMBOLOGÍA VENTANA
00	SÍMBOLOGÍA PUERTA
00	CAMBIO DE MATERIALIDAD
00	CAMBIO DE NIVEL

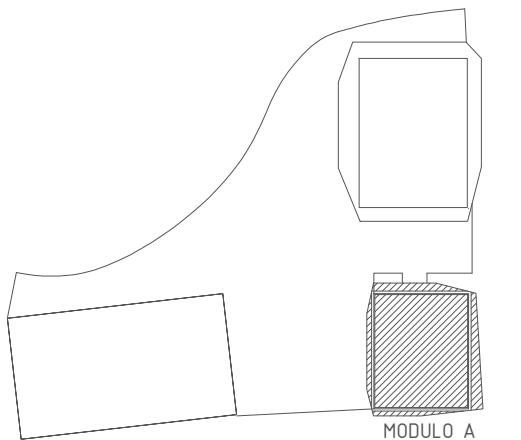

PROYECTO: CENTRO CULTURAL CON CARACTERÍSTICAS ARQUITECTONICAS LÚDICAS

ALUMNA: CAMPOS GONZALES STALIN A.


DESCRIPCION: CORTE A-A

ESCALA: 1/50
FECHA: OCTUBRE 2020

PROFESIONAL RESPONSABLE:
ARQ. JORGE COSMÓPOLIS BULLÓN

LAMINA:

A-17

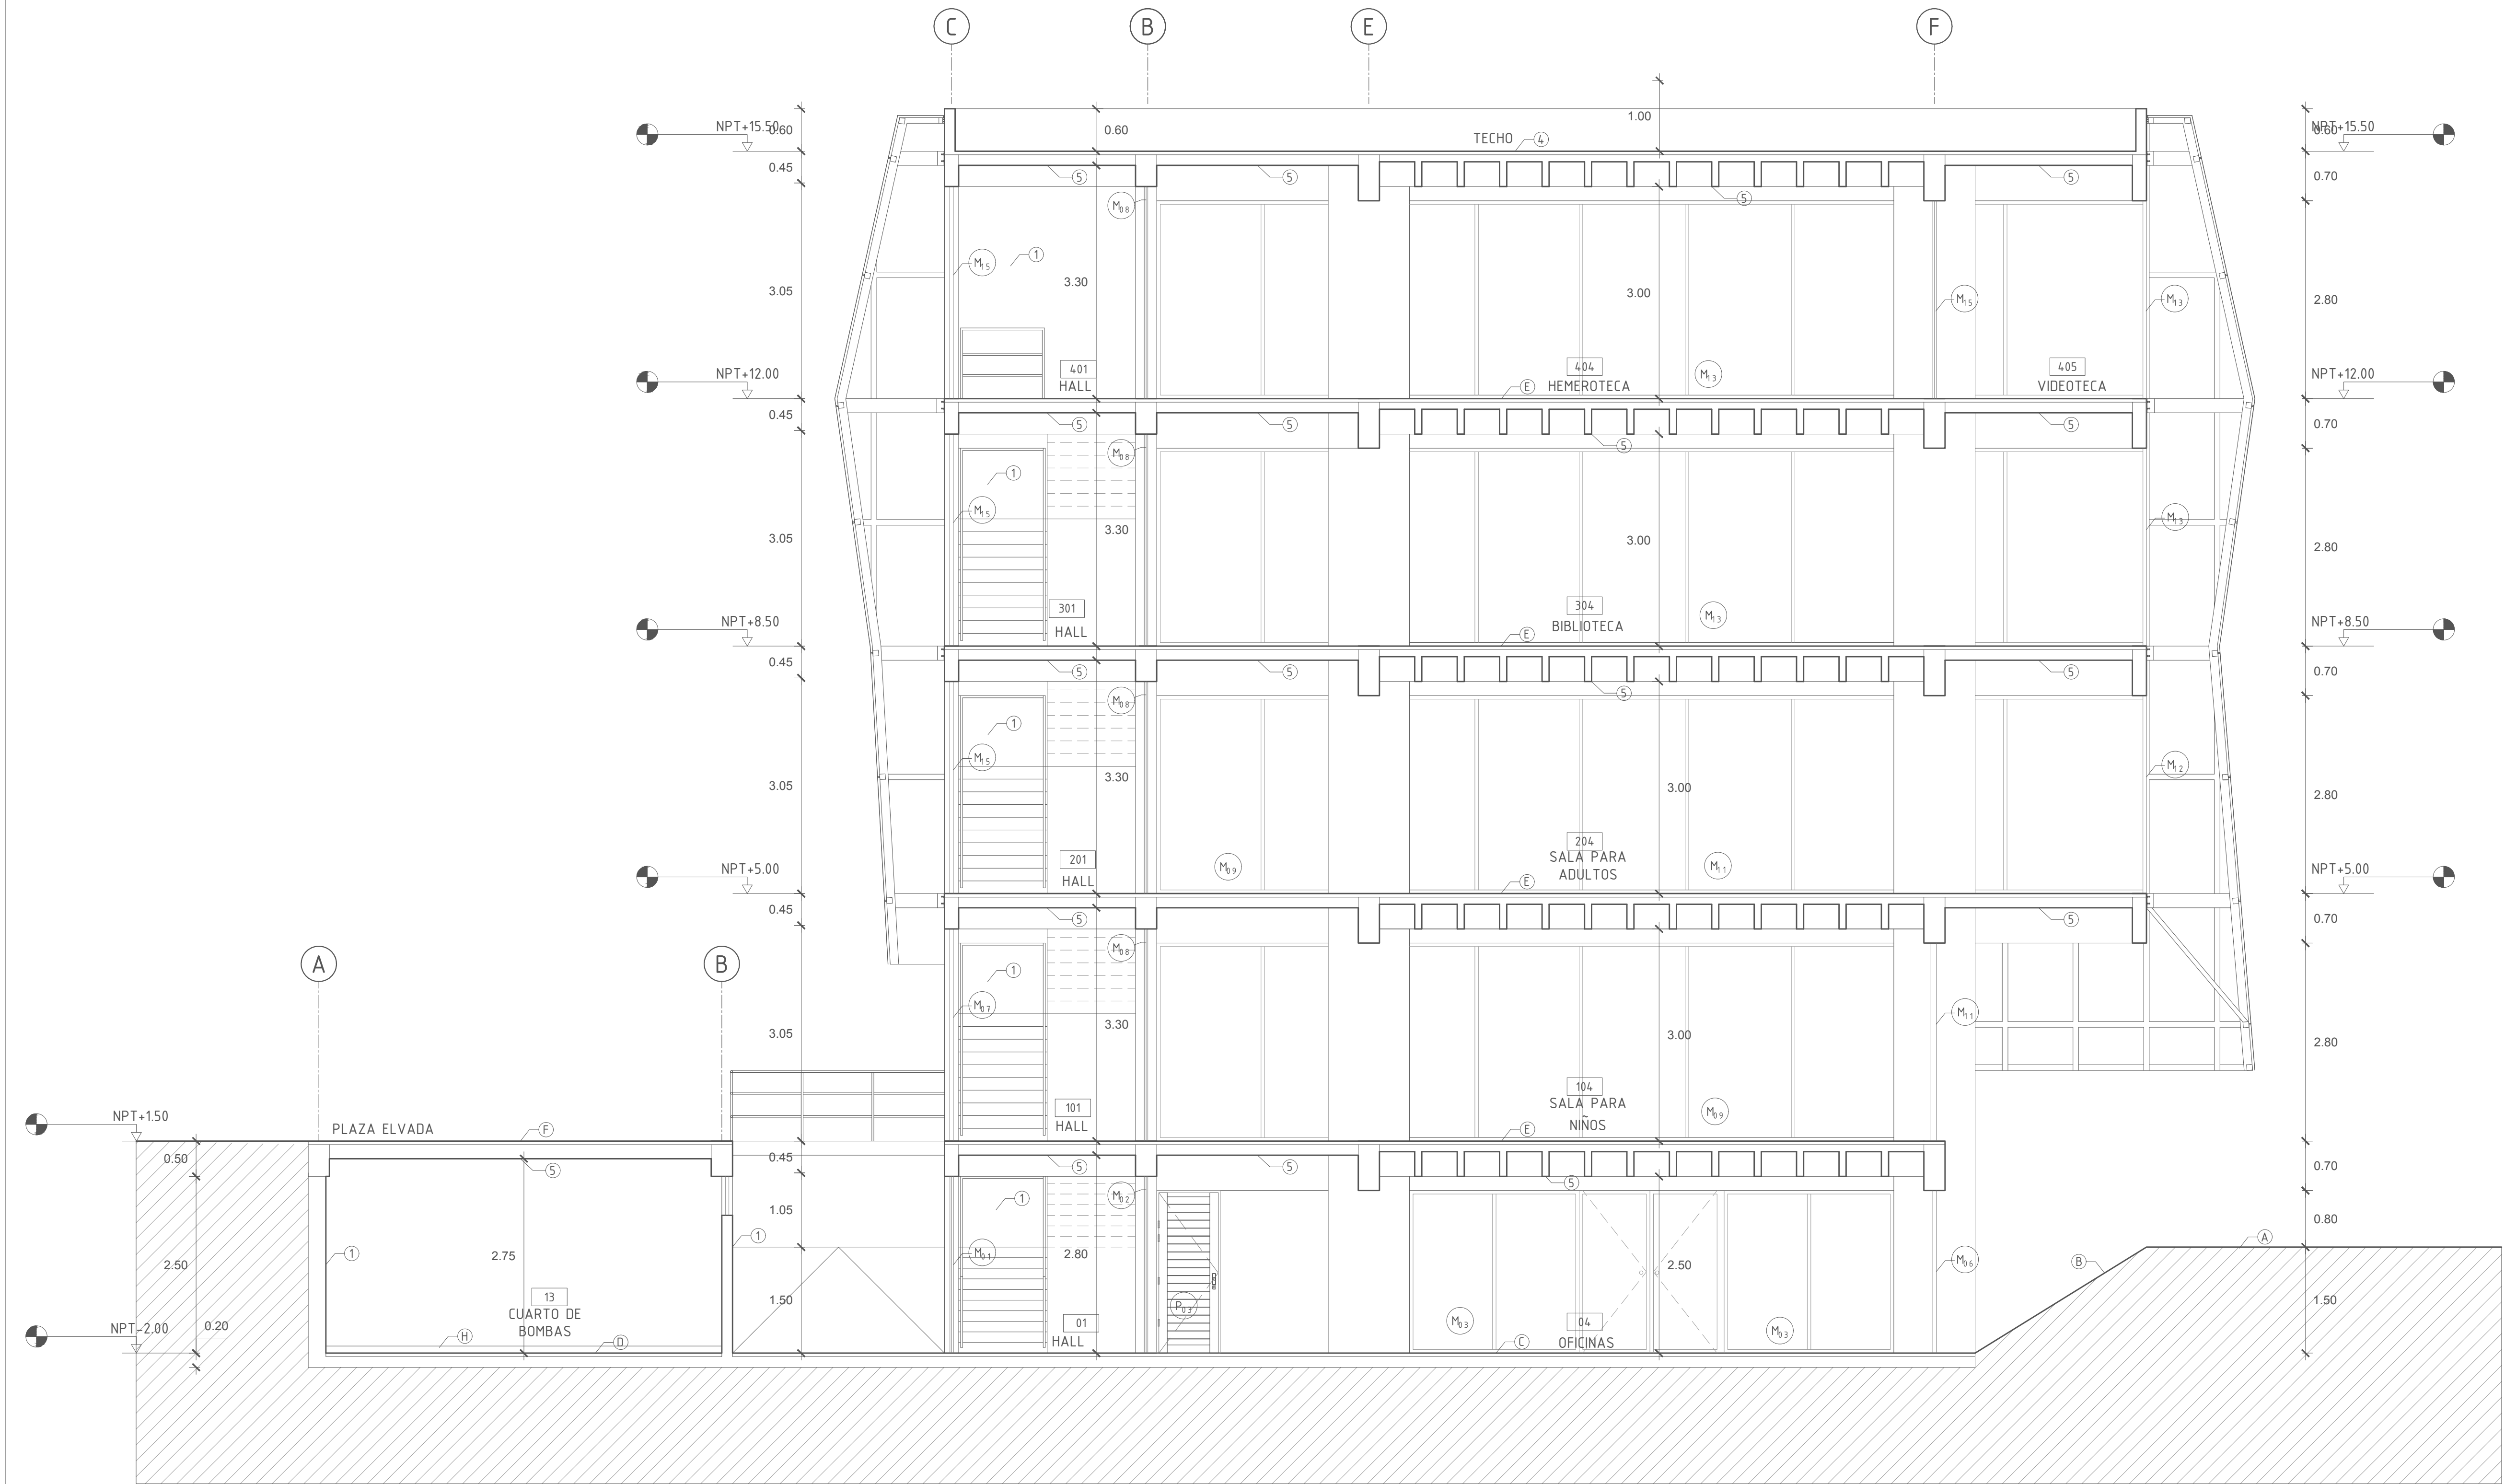

A

CORTE A-A

Escala 1/50