

ACABADOS

PISOS Y CONTRAZOCALOS	
A	CEMENTO PULIDO Y BRUÑADO
B	GRASS NATURAL
C	PORCELANATO DE ALTO TRANS. 45x45
D	CERAMICO DE 30x30 COLOR BEIGE
E	MADERA 10X60 e=10mm; PUMARQUINO
F	PORCELANATO ANTIDES GRES 45 X45
G	CONTRAZOCALO - LAMINADO
H	CONTRAZOCALO - CERAMICO
I	CONTRAZOCALO - CEMENTO

REVOQUES Y ENCHAPES


1	TARRAJEO DE CEMENTO+PINT.OLEO MATE
2	PORCELANATO 30X30
3	FIBROCEMENTO EQUITONE 120x2.00
MUROS Y TABIQUES	
L	MURO DE LADRILLO TIPO IV SOGA
M	PLACA DE CONCRETO
N	MURO DE CONTECION
O	TABIQUERIA DE MELAMINE+ALUMINIO
CIELORRASO Y TECHO	
4	LAD. PASTELERO+IMPERMEABILIZANTE
5	CIELO RASO MEZCLA e=1.5 cm
6	FALSO CIELO RASO-PLACA DE YESO

CUADRO DE VANOS

TIPO	MEDIDAS		OBSERV
	ANCHO	ALTURA	
PUERTA	P01	0.90	2.10
	P02	1.00	2.10
	P03	0.65	2.10
VENTANAS Y VAMOS	01	2.70	0.60
	02	3.65	0.60
	03	1.75	0.60
	04	2.37	0.60
	05	4.90	0.60
	06	2.87	0.60
	07	1.00	0.60
	08	1.85	0.60
MANERAS	M01	3.05	3.00
	M02	3.05	3.00
	M03	7.45	2.80
	M04	6.35	2.80
	M05	6.60	2.80
	M06	6.90	2.80
	M07	6.35	2.80
	M08	7.45	2.80
	M09	3.65	3.00
	M10	3.65	3.00
	M11	3.00	3.00
	M12	3.05	3.00
	M13	6.30	2.80
	M14	7.92	2.80

LEYENDA

NOMENCLATURA DE AMBIENTE	
NOMBRE DEL AMBIENTE	
000	NPT+0.00
A1A1	ACABADO CIELORRASO Y
A1A1	ACABADO MURO
A1A1	ACABADO REVOQUES
A1A1	ACABADO PISO
CODIFICACIÓN DEL AMBIENTE	
0.00	NÚMERO DE CORTE
0.00	LÁMINA EN DONDE SE ENCUENTRA CORTE
0.00	VENTANA
0.00	PUERTA
0.00	CAMBIO DE MATERIALIDAD
0.00	CAMBIO DE NIVEL

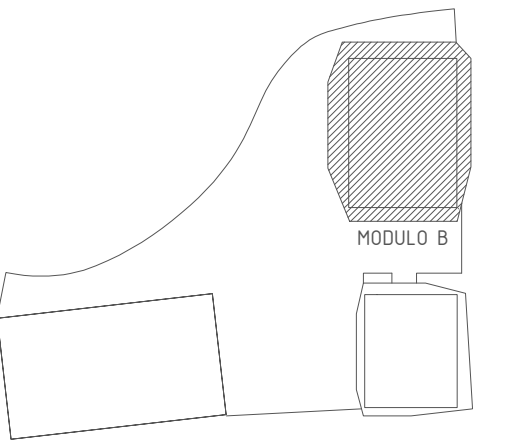

PROYECTO: CENTRO CULTURAL CON CARACTERISTICAS ARQUITECTONICAS LÚDICAS

ALUMNA: CAMPOS GONZALES STALIN A.


DESCRIPCION: CORTES . MODULO B

ESCALA: 1/50
FECHA: OCTUBRE 2020

PROFESIONAL RESPONSABLE:
ARQ. JORGE COSMÓPOLIS BULLÓN

LÁMINA:

A-20

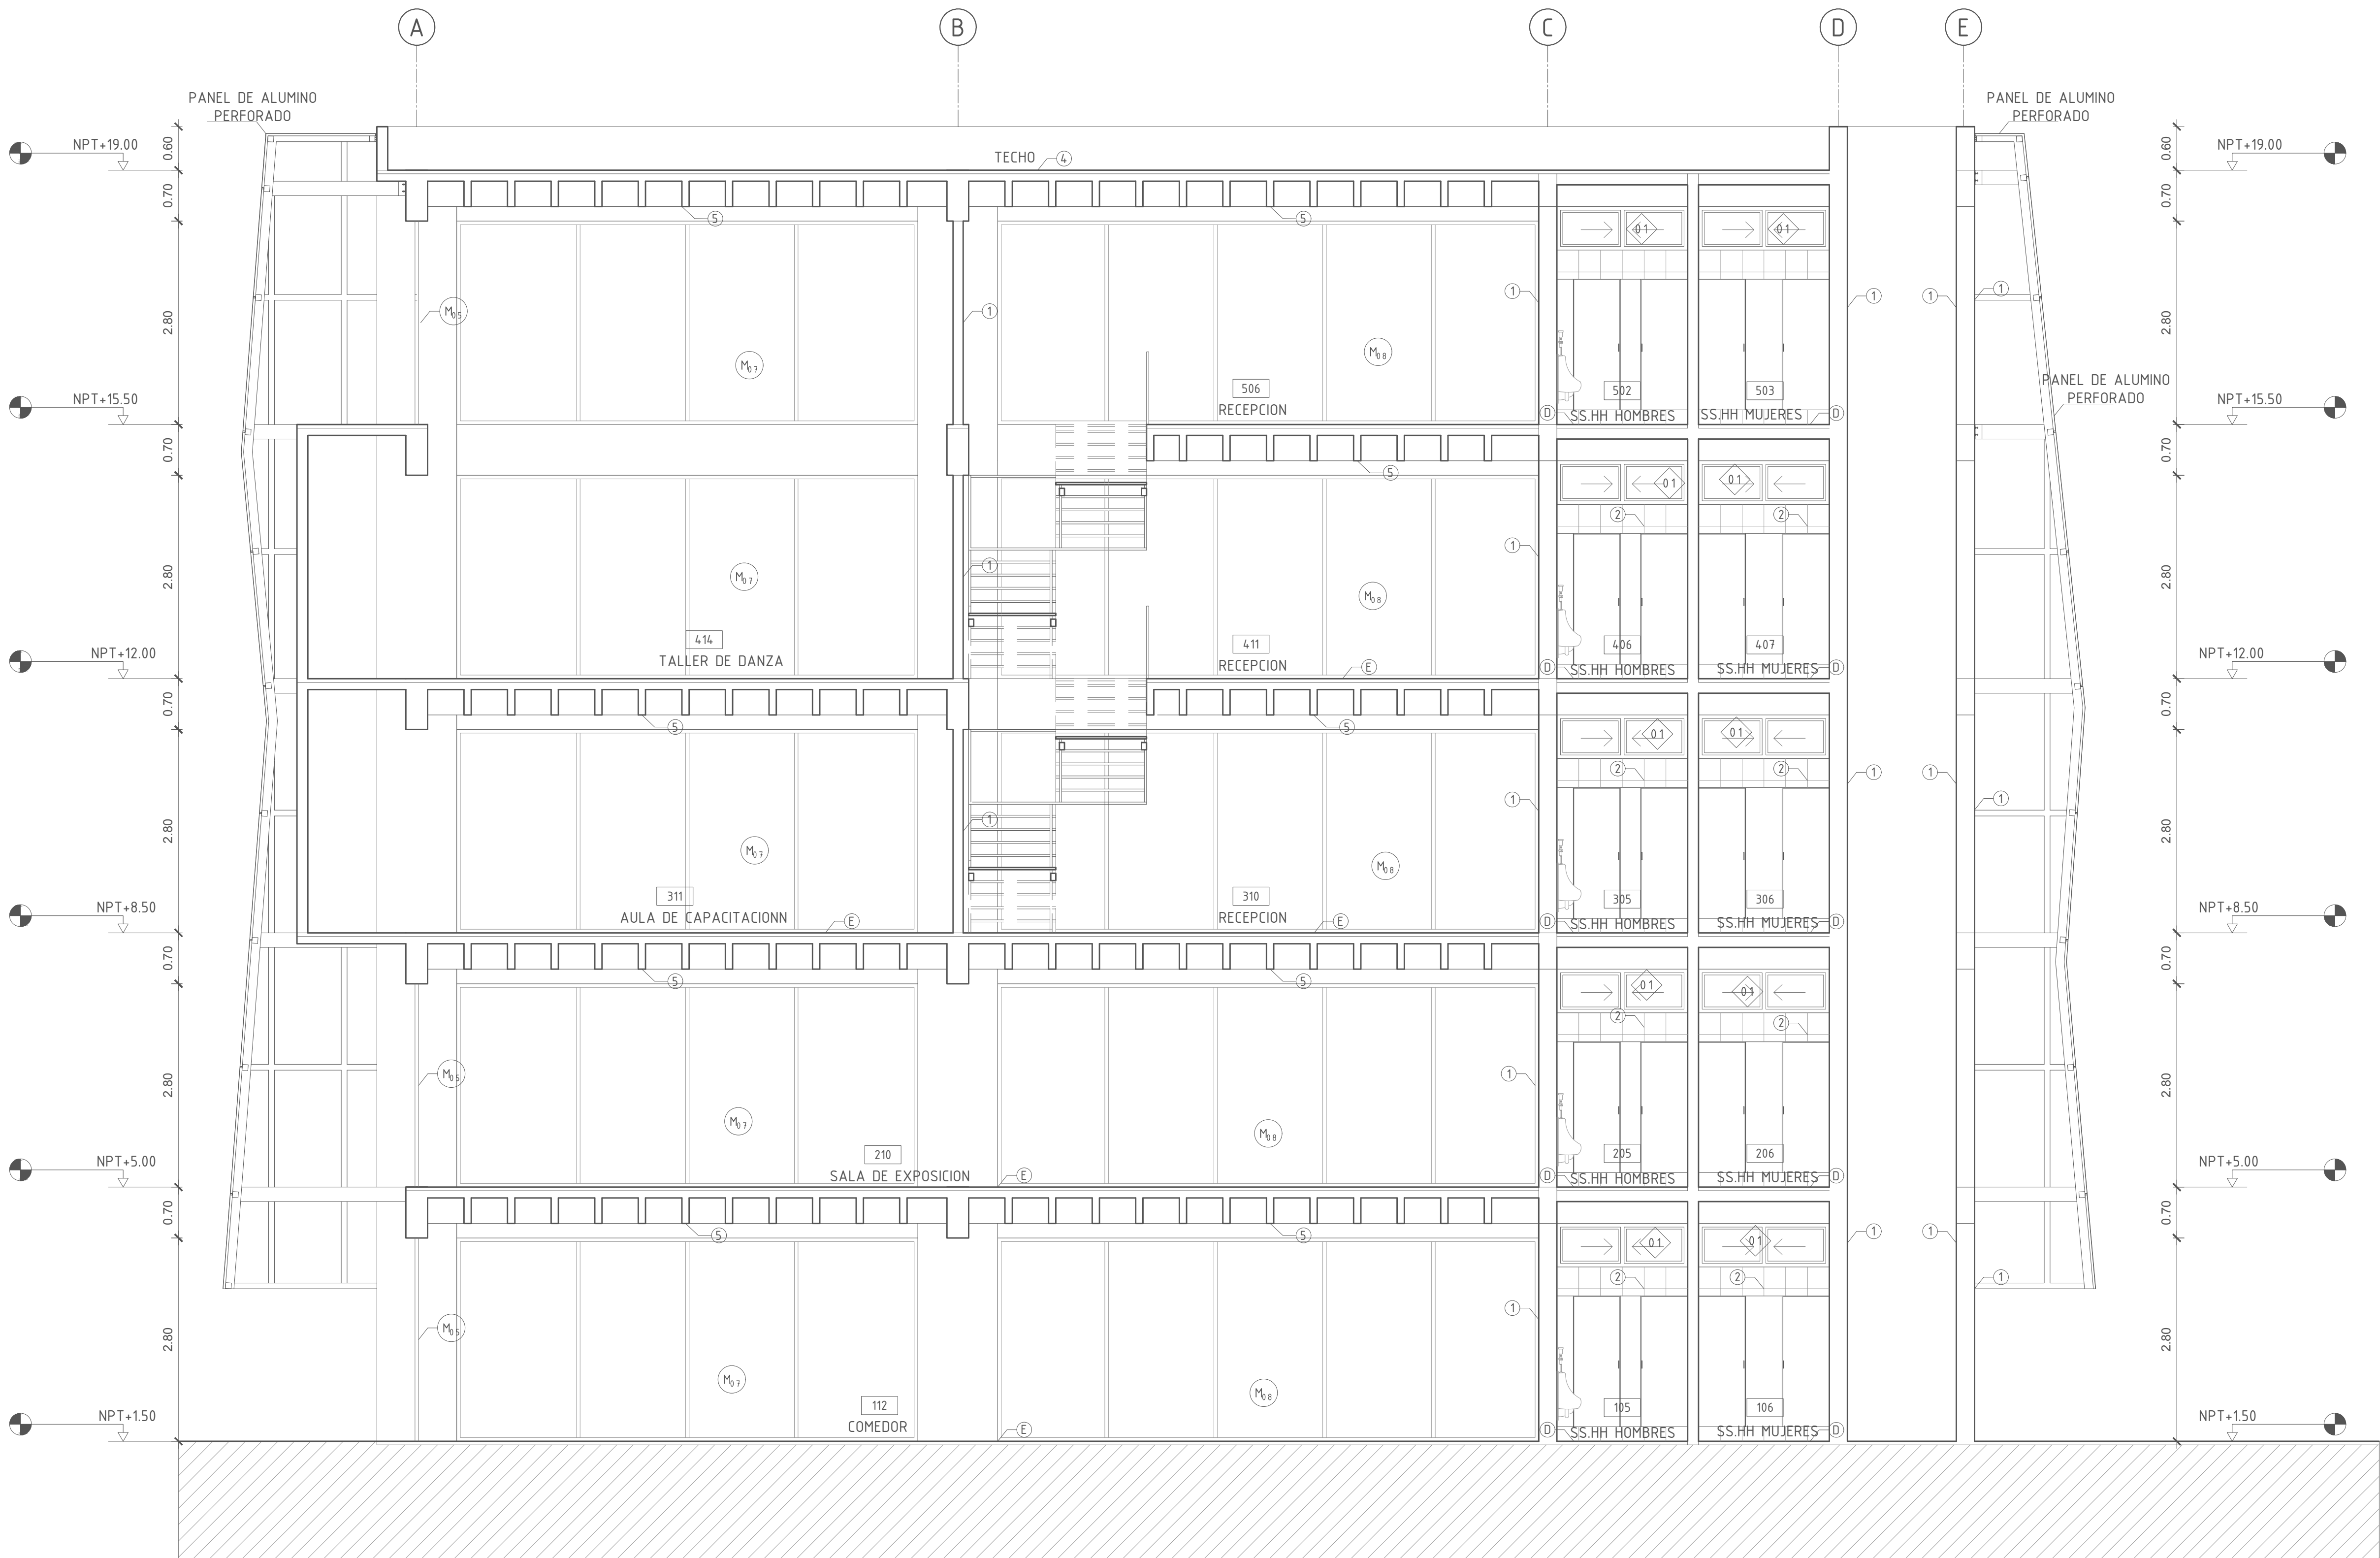

D CORTE D-D
Escala 1/50