

ACABADOS

PISOS Y CONTRAZOCALOS	
A	CEMENTO PULIDO Y BRUÑADO
B	GRASS NATURAL
C	PORCELANATO DE ALTO TRANS. 45x45
D	CERAMICO DE 30x30 COLOR BEIGE
E	MADERA 10X60 e=10mm; PUMARQUINO
F	PORCELANATO ANTIDES GRES 45 X45
G	LAMINADO 138x0.15 e=10mm; ROBLE
H	CONTRAZOCALO - LAMINADO
I	CONTRAZOCALO - CERAMICO

REVOQUES Y ENCHAPES


1	TARRAJEO DE CEMENTO+PINT.OLEO MATE
2	PORCELANATO 30X30
3	FIBROCEMENTO EQUITONE 120x2.00
MUROS Y TABIQUES	
L	MURO DE LADRILLO TIPO IV SOGA
M	PLACA DE CONCRETO
N	MURO DE CONTECION
CIELORRASO Y TECHO	
4	LAD. PASTELERO+IMPERMEABILIZANTE
5	CIELO RASO MEZCLA e=1.5 cm
6	TECHO ALUZINC 0.25 MM

CUADRO DE VANOS

TIPO	MEDIDAS		OBSERV
	ANCHO	ALTURA	
PUERTA	P ₀₁	0.80	2.10
	P ₀₂	1.00	2.10
	P ₀₃	0.65	2.10
	P ₀₄	0.70	2.10
	P ₀₅	0.90	2.10
VENTANAS Y VANOS	01	2.00	0.60
	02	0.60	0.60
	03	0.95	0.60
	04	1.20	0.60
MANERAS	M ₀₁	3.90	2.70
	M ₀₂	3.38	2.70
	M ₀₃	8.90	2.70
	M ₀₄	3.90	2.70
	M ₀₅	3.38	2.70
	M ₀₆	8.90	2.70

LEYENDA

NOMENCLATURA DE AMBIENTE	
NOMBRE DEL AMBIENTE	
000	NPT+0.00
A1A1	ACABADO CIELORRASO Y TECHO
A1A1	ACABADO MURO
A1A1	ACABADO REVOQUES
A1A1	ACABADO PISO
SIMBOLOGÍA CORTE:	
0.00	NÚMERO DE CORTE
A-10	LÁMINA EN DONDE SE ENCUENTRA CORTE
0.00	SIMBOLOGÍA
0.00	VENTANA
0.00	SIMBOLOGÍA
0.00	PUERTA
0.00	CAMBIO DE MATERIALIDAD
0.00	CAMBIO DE NIVEL

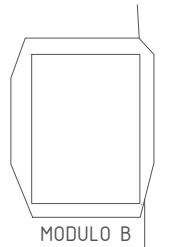

PROYECTO: CENTRO CULTURAL CON CARACTERISTICAS ARQUITECTONICAS LÚDICAS

ALUMNA: CAMPOS GONZALES STALIN A.


DESCRIPCION: CORTES . MODULO C

ESCALA: 1/50
FECHA: OCTUBRE 2020

PROFESIONAL RESPONSABLE: ARQ. JORGE COSMÓPOLIS BULLÓN

LAMINA:

A-21

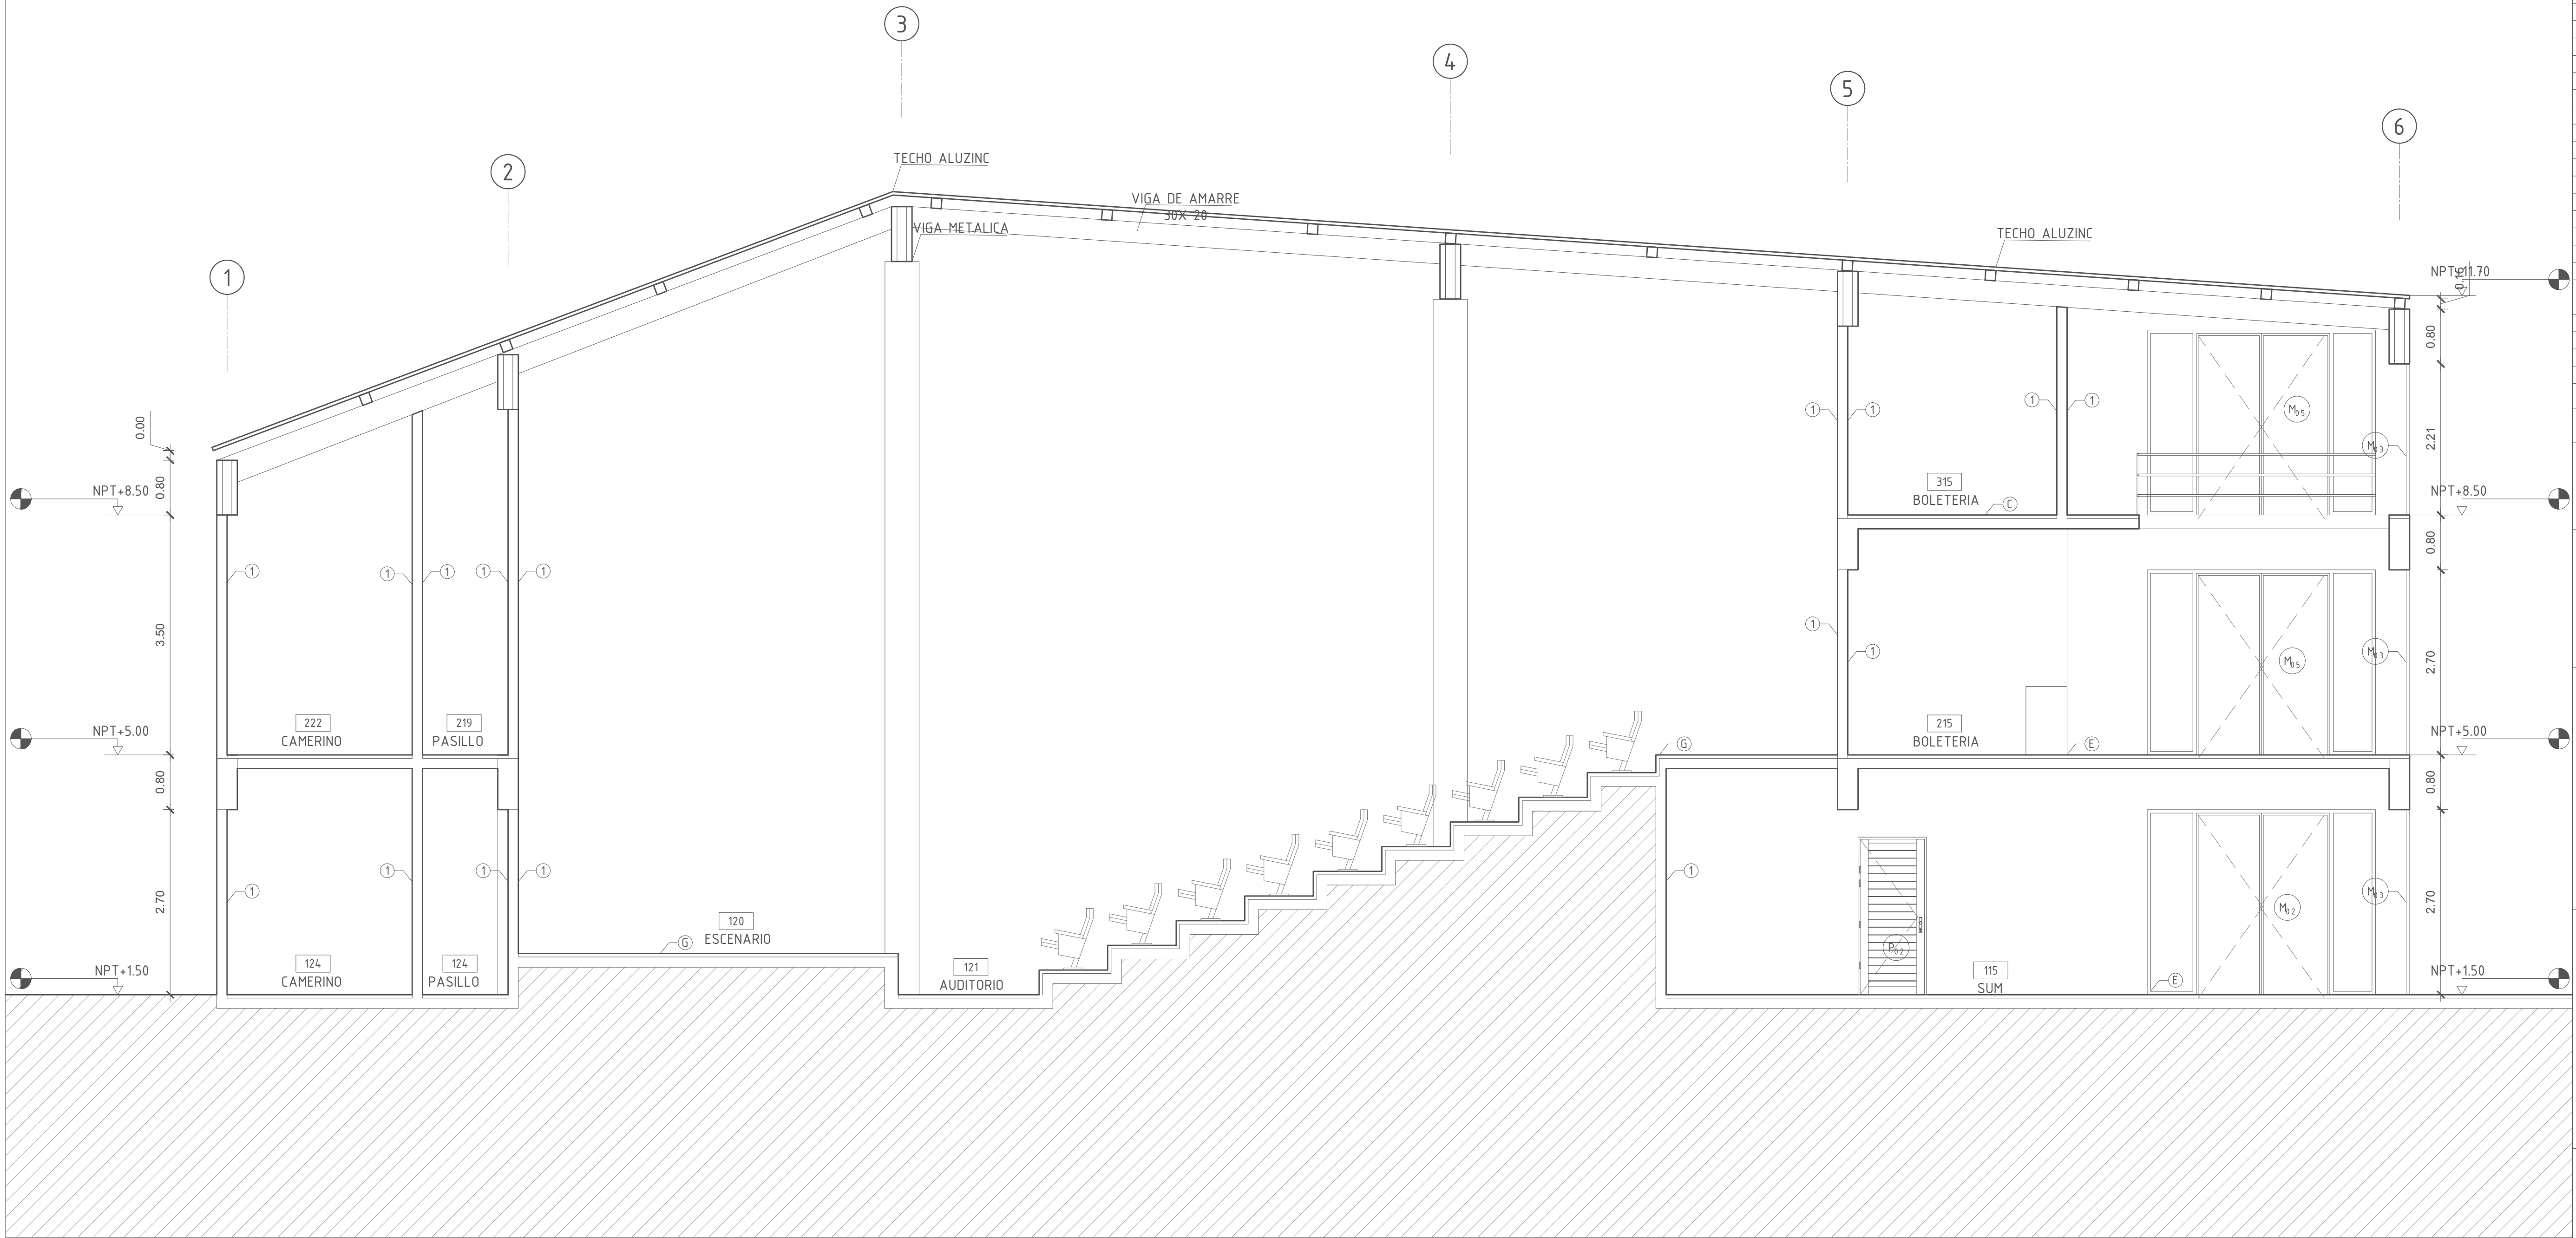

E CORTE E-E
Escala 1/50