


309  
AULA DE  
CAPACITACION  
NPT+8.50

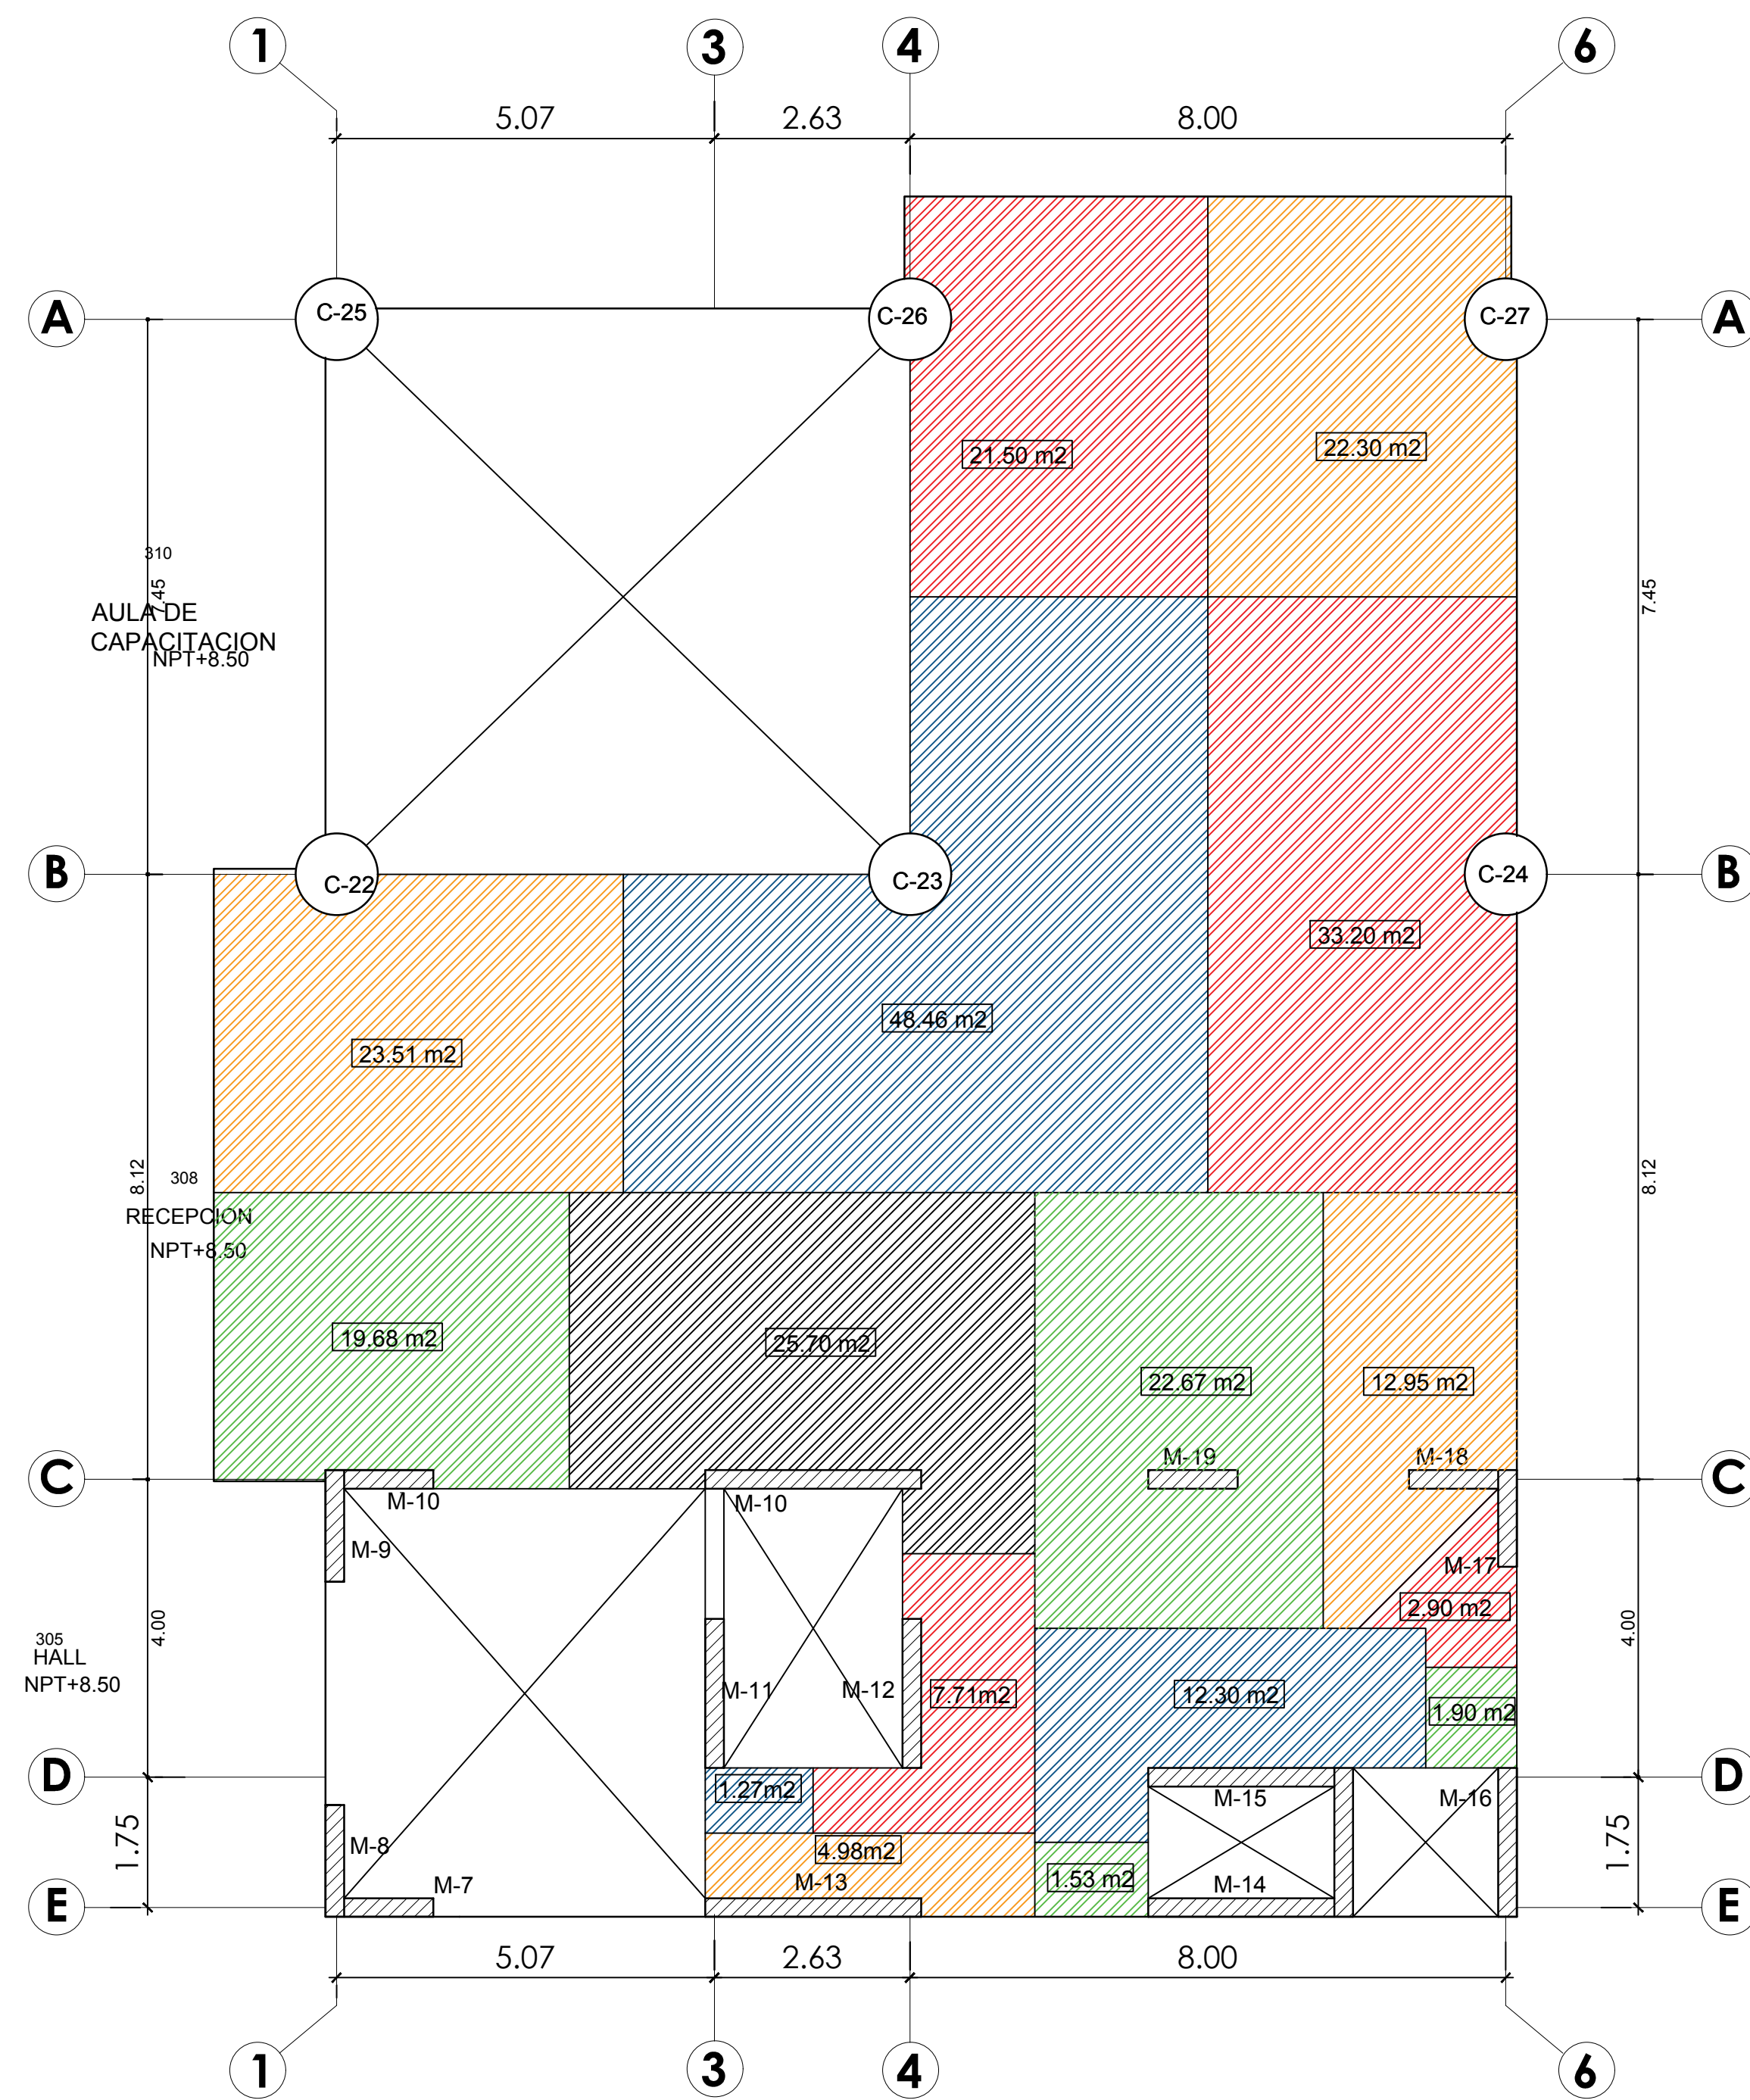

310  
45  
AULA DE  
CAPACITACION  
NPT+8.50

308  
RECEPCION  
NPT+8.50

305  
HALL  
NPT+8.50

**MODULO B**  
Escala 1/75

PROYECTO:  
CENTRO CULTURAL CON  
CARACTERISTILAS LÚDICAS  
ARQUITECTONICAS

ALUMNA:  
CAMPOS GONZALES STALIN A.

DESCRIPCION:  
AREA TRIBUTARIA  
MODULO B

ESCALA:  
1/75

FECHA:  
OCTUBRE 2020

PROFESIONAL RESPONSABLE:  
ARQ. JORGE COSMÓPOLIS BULLÓN  
ING. TOMAS CARRASCO ORELLANO  
ING. LUIS ALBERTO RAMOS MARTINEZ  
ING. JOSE CARLOS YAFAC RISCO

LAMINA:  
**E-06**