

LEYENDA	
CIRCUITOS	
	CIRCUITO TECHO
	CIRCUITO DE PISO
SEÑALIZACIÓN	
	TOMACORRIENTE DOBLE C/TOMA A TIERRA
	TOMACORRIENTE DOBLE C/TOMA A TIERRA, ALTO
	TOMACORRIENTE DOBLE C/TOMA A TIERRA, ALTO
	S ₁ INTERRUPTOR SIMPLE
	2S ₂₀ INTERRUPTOR SIMPLE
	3S ₃₀ INTERRUPTOR SIMPLE
	S ₃ INTERRUPTOR SIMPLE
	2S ₃₀ INTERRUPTOR SIMPLE
	3S ₃₀ INTERRUPTOR SIMPLE
TIPO DE LUMINARIA	
	MERCURIO HALOGENADO
	FLOURESCENTE COMPACTO
	FLOURESCENTE LINEAL
	FAROLA EMPOTRADA A PISO
	POSTE DE LUMINARIA SIMPLE
	POSTE DE LUMINARIA DOBLE
	BRAQUETE
	LUZ DE EMERGENCIA
TABLEROS	
	TABlero GENERAL
	TABlero DE TRANSFERENCIA AUTOMÁTICA
	TABlero DE EMERGENCIA
	GRUPO ELECTROGENO
	TABlero DE DISTRIBUCIÓN
	SUBTABlero DE DISTRIBUCIÓN
	CAJA DE PASO

PROYECTO: CENTRO CULTURAL CON CARACTERÍSTICAS ARQUITECTONICAS LÚDICAS

ALUMNO: CAMPOS GONZALES STALIN A.

DESCRIPCION:

ALIMENTADORES PRIMERO ALSEXTO NIVEL

ESCALA: 1/125


FECHA: NOVIEMBRE 2020

PROFESIONAL RESPONSABLE:


ARQ. JORGE COSMÓPOLIS BULLÓN
ING. TOMAS CARRASCO ORELLANO
ING. LUIS ALBERTO RAMOS MARTINEZ
ING. JOSE CARLOS YAFAC RISCO

LAMINA:

IE-16

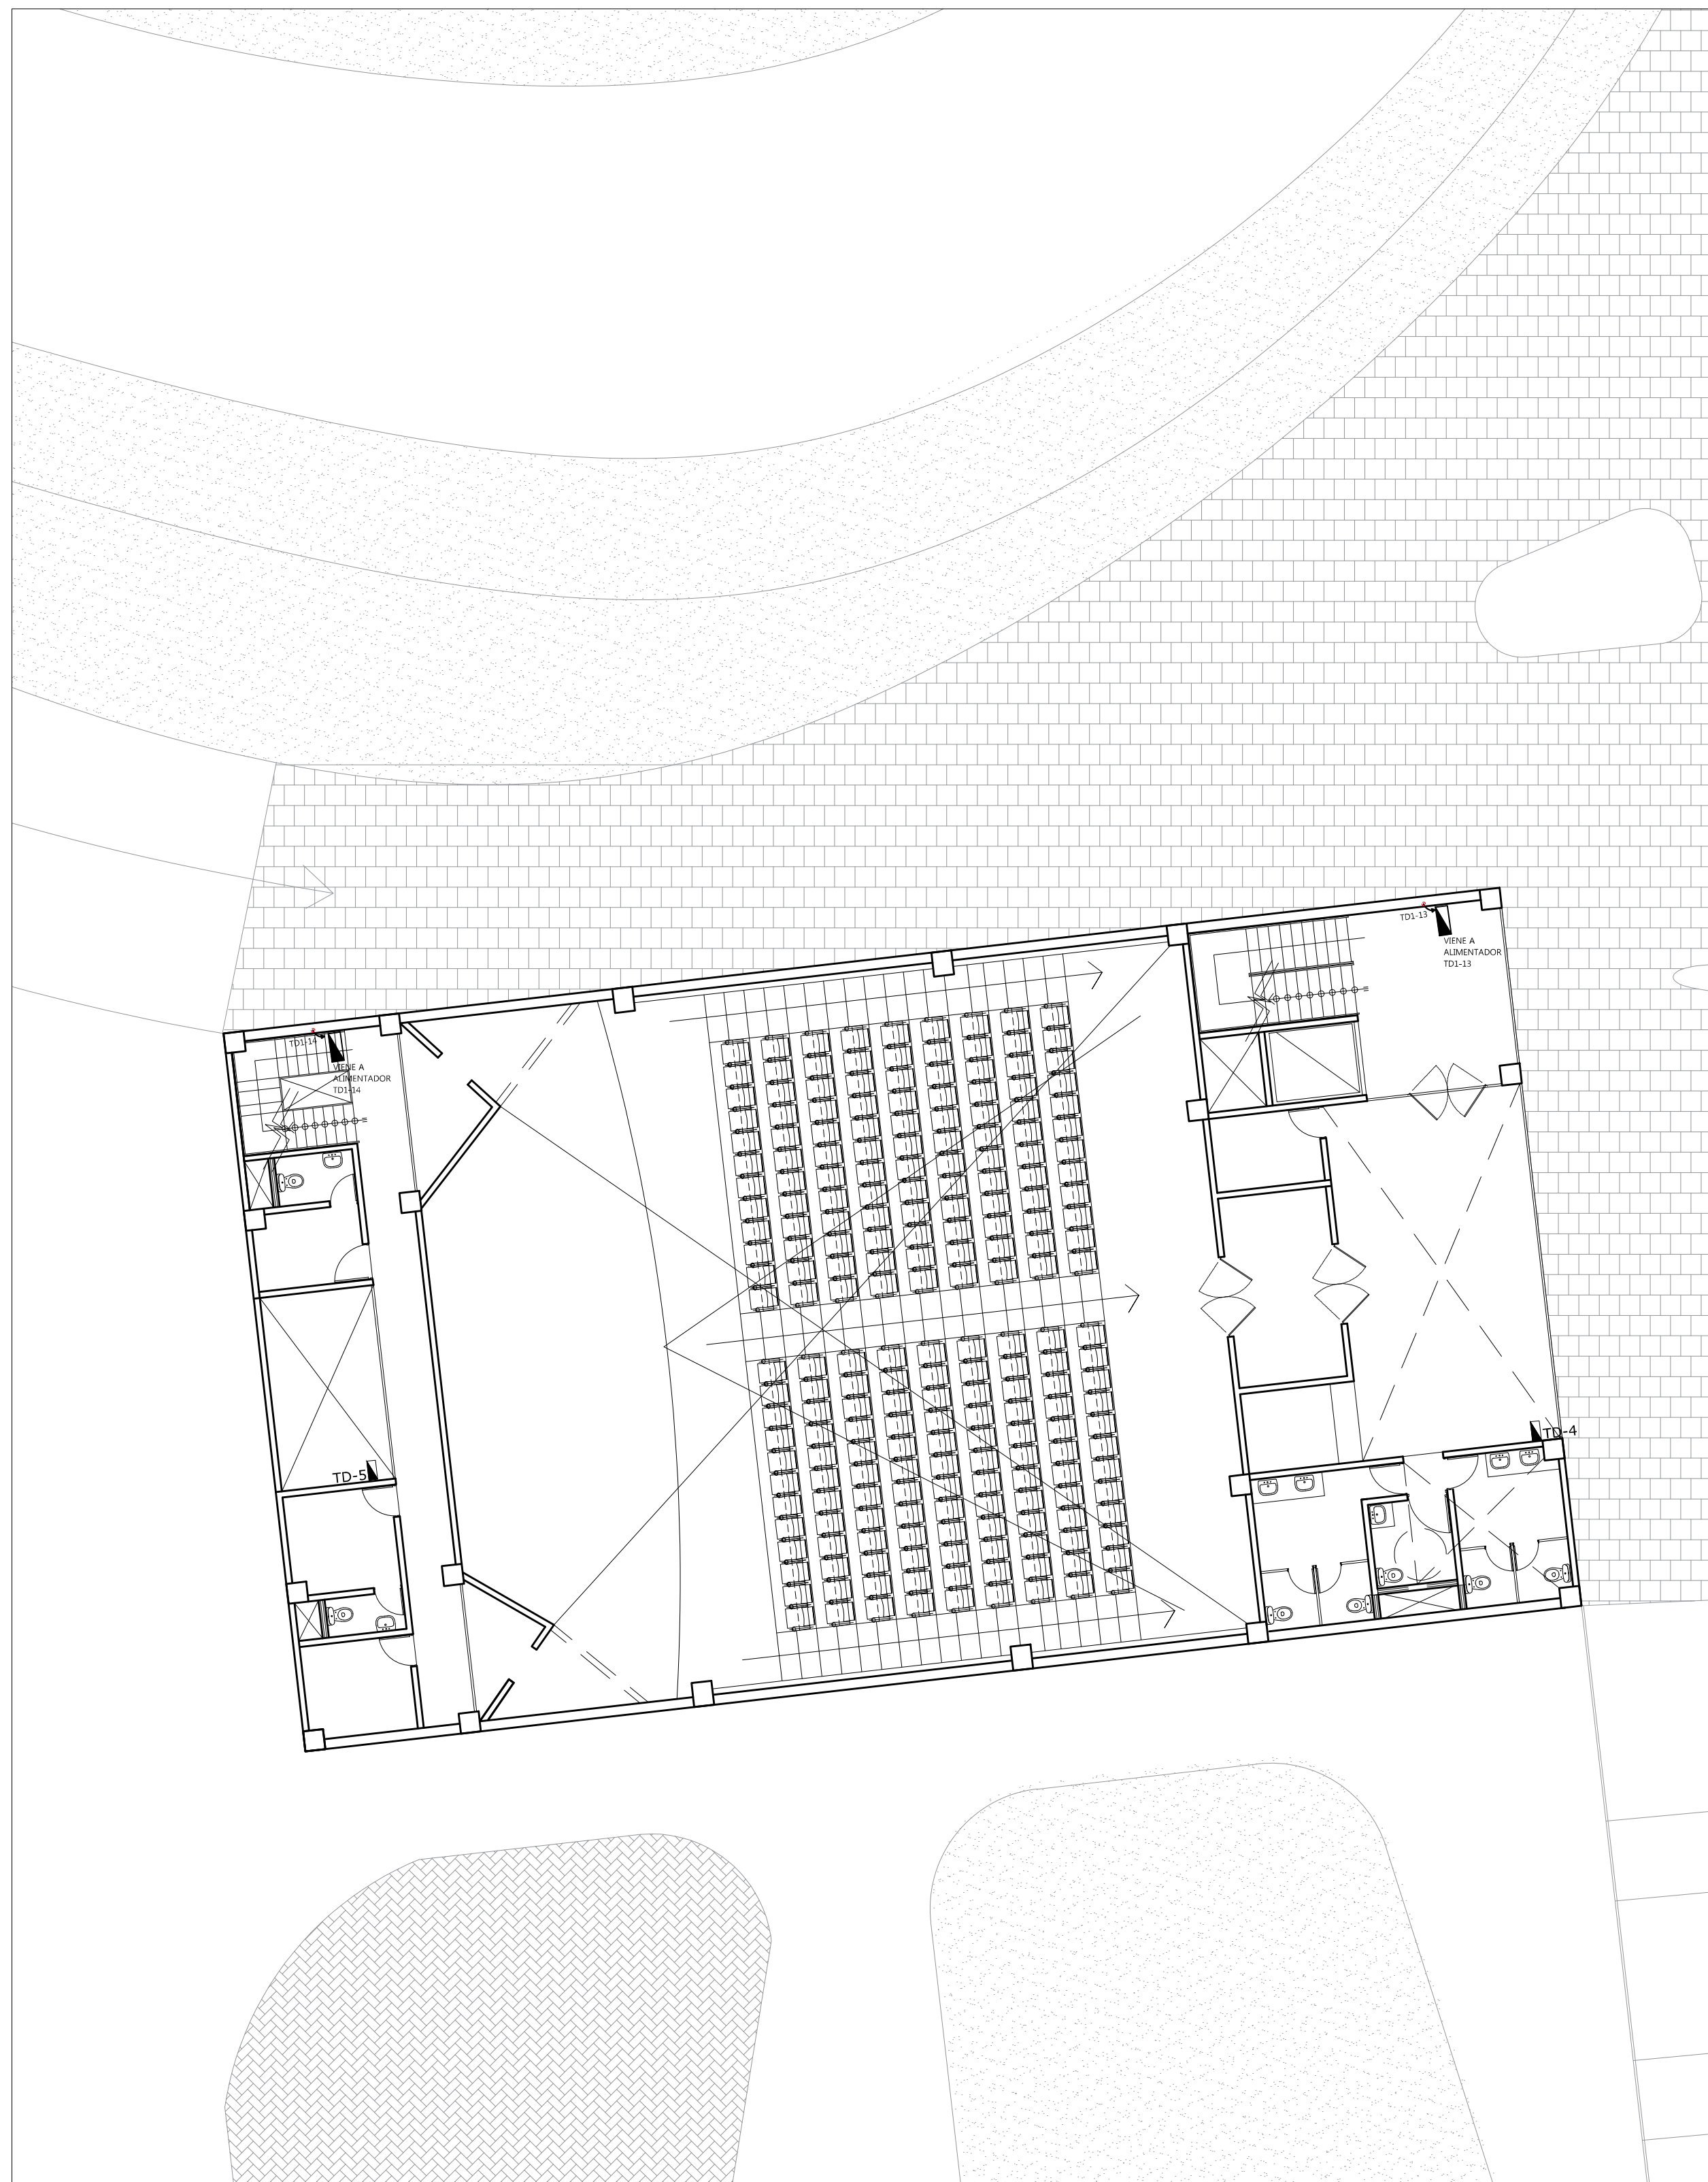

SEGUNDO NIVEL-
ALIMENTADORES.MOD-C

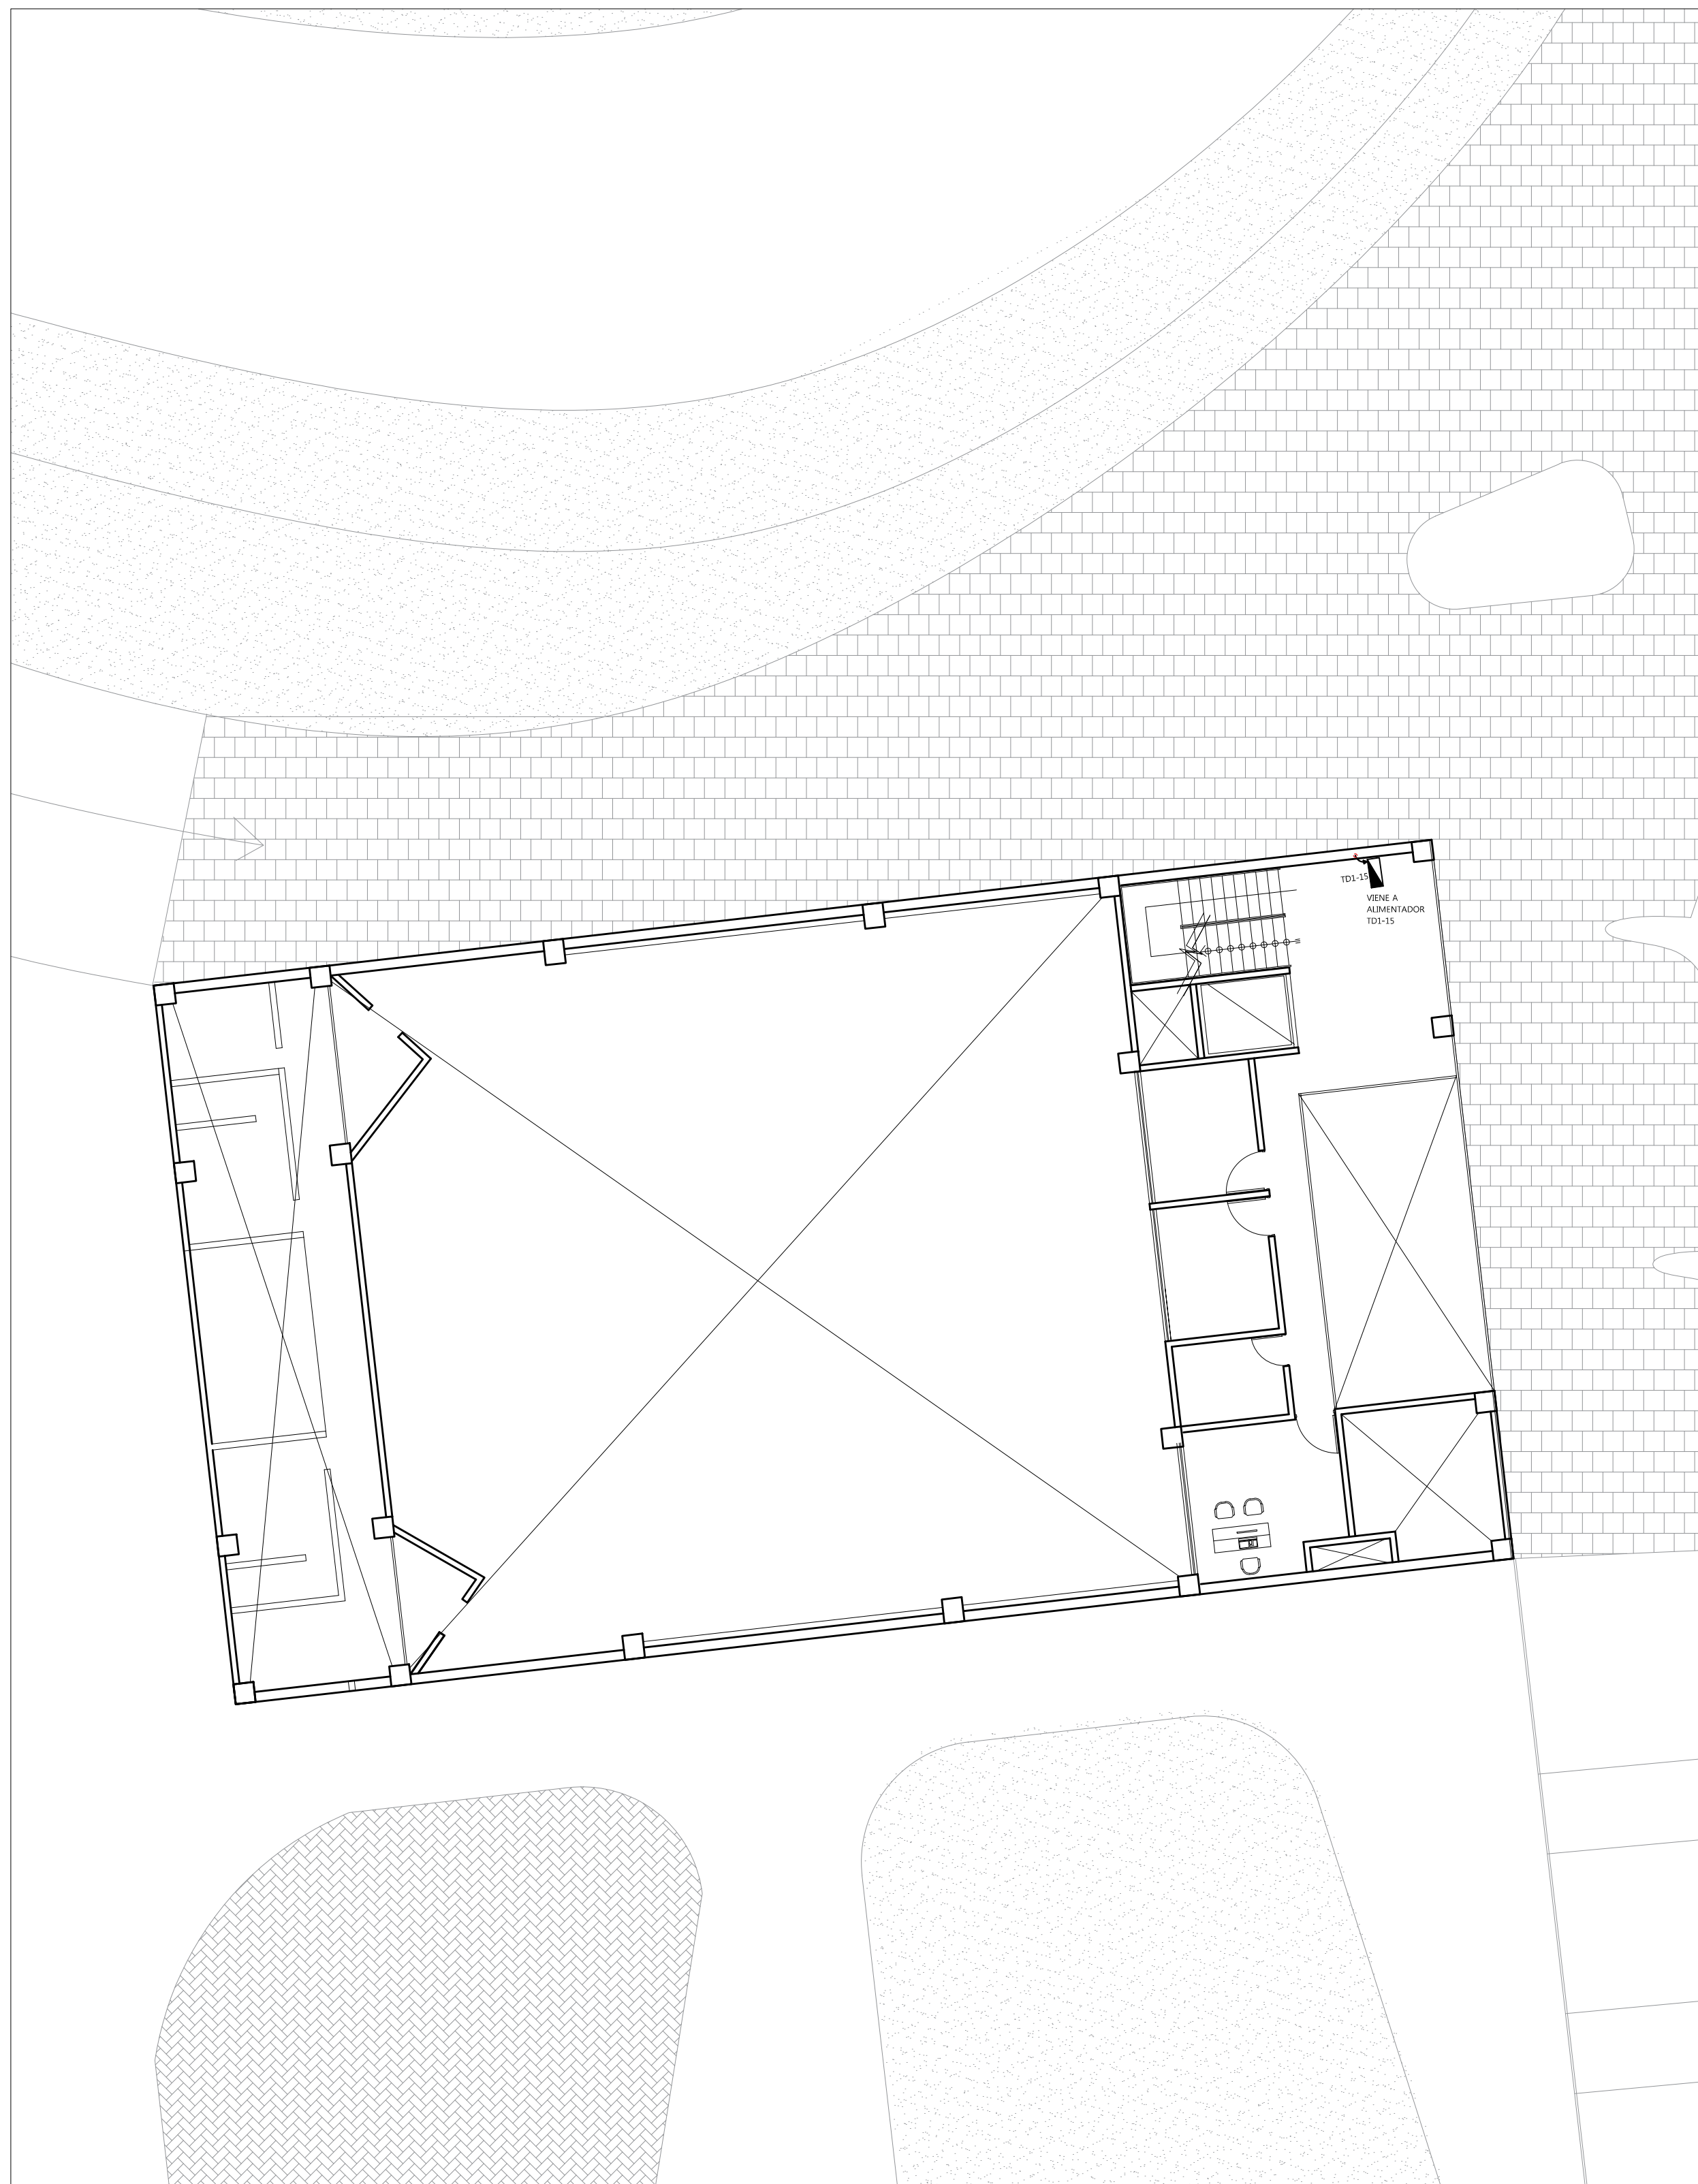

TERCER NIVEL-
ALIMENTADORES.MOD-C