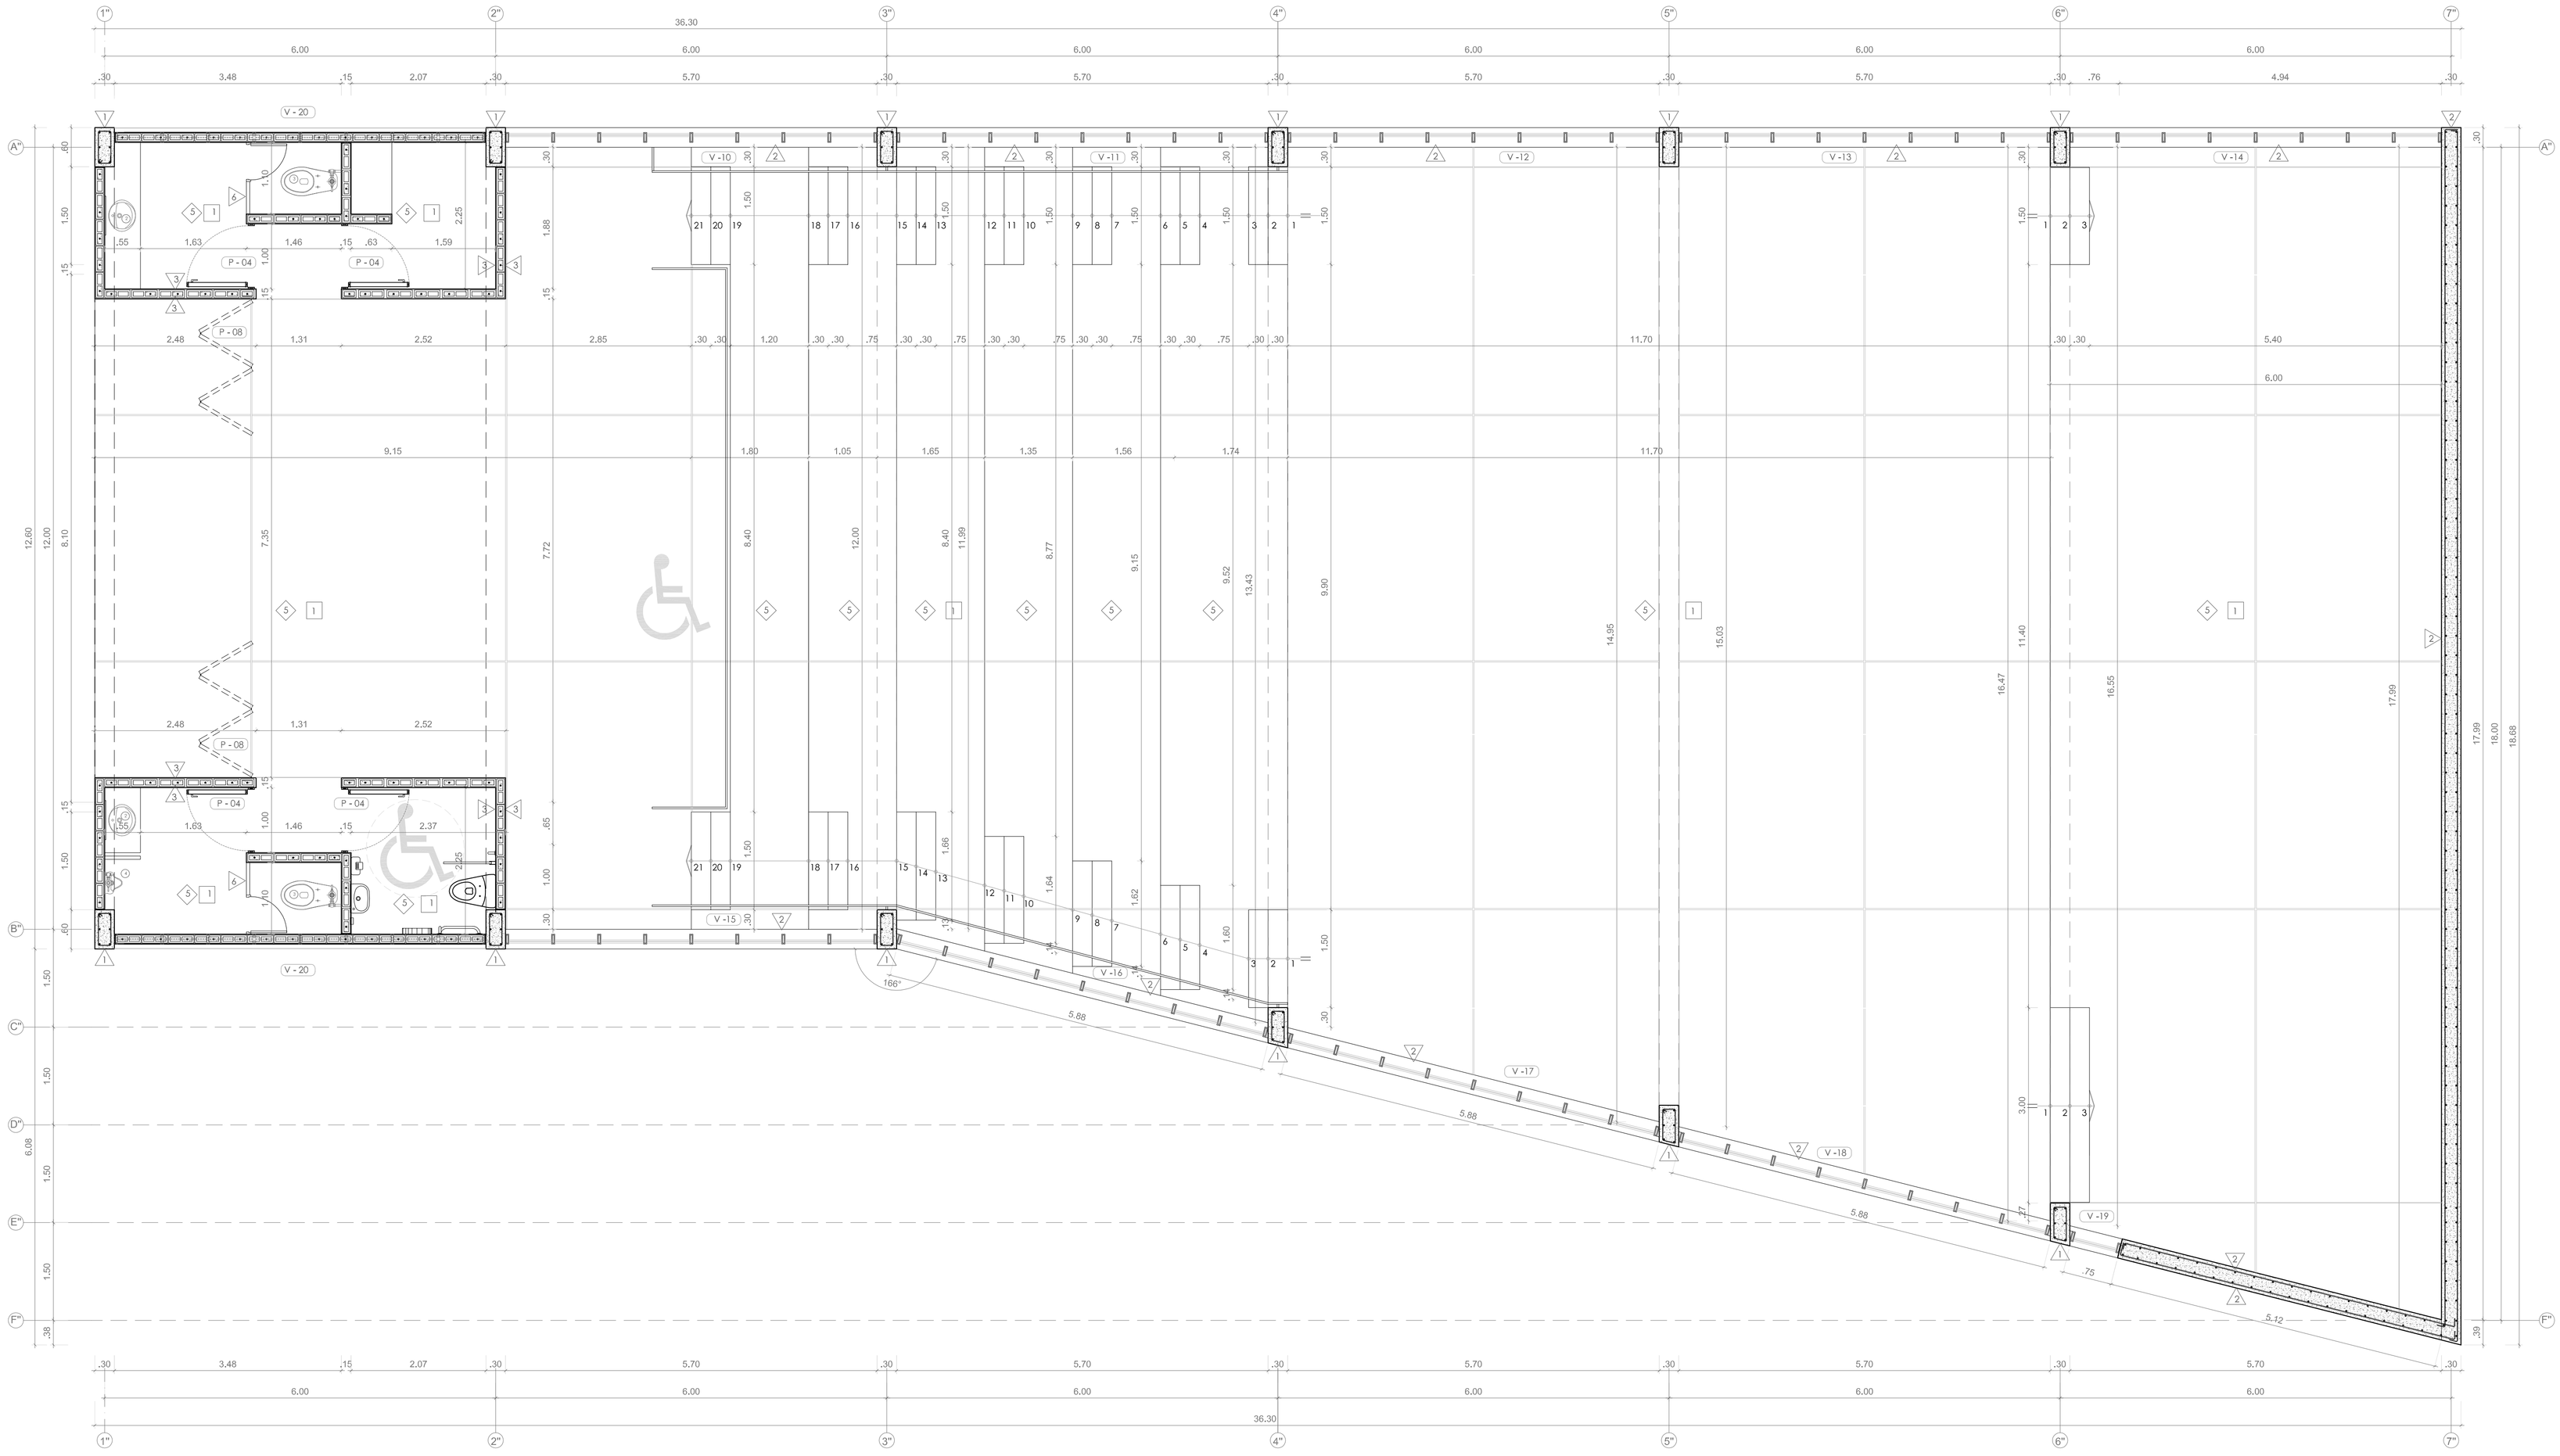

PAVIMENTOS

5 PISO DE CEMENTO FROTACHADO, SIN COLOR, BRUÑADO CADA 3.0 M SOLO EN SENTIDO NORTE - SUR, RESISTENCIA fc = 175kg/cm2. SU ACABADO SERA DE 1cm CON MEZCLA DE 1:2 DE CEMENTO ARENA.

TECHOS

1 COBERTURA DE LOSA MACIZA Y VIGAS DE CONCRETO ARMADO, ACABADO EXPUESTO.

SANITARIOS

2 LAVATORIO OVALIN SONNET, MATERIAL LOSA VITRIFICADA, COLOR BLANCO . (FUENTE: TREBOL)

3 INODORO ATLANTIC FLUX , MATERIAL LOSA VITRIFICADA, CAPACIDAD 2.5 LITROS, COLOR BLANCO. (FUENTE: TREBOL)

4 URINARIO CADET, MATERIAL LOSA VITRIFICADA, PESO 10.3 KG, COLOR BLANCO. (FUENTE: TREBOL)

5 LAVATORIO FONTANA (SIN PEDESTAL), MATERIAL LOSA VITRIFICADA, PESO 14.4 KG, COLOR BLANCO. (FUENTE: TREBOL)

6 INODORO ONE PIECE ATLANTA, MATERIAL LOSA VITRIFICADA, CAPACIDAD 4.8 L. PESO 46.8 KG, COLOR BLANCO. (FUENTE: TREBOL)

PARAMETROS VERTICALES

1 COLUMNA DE CONCRETO DE 30 X 60 CM - TARRAJEADO

2 MURO DE CONCRETO ARMADO, ACABADO EXPUESTO, ANCHO 30 CM.

3 MURO DE BLOQUE DE CONCRETO, 2 HUECOS, DIMENSIONES 39 X 12 X 19 CM, TARRAJEADO CON ACABADO DE CONCRETO EXPUESTO.

4 CABINAS CONSTRUIDAS CON PANELES DIVISORES DE MDF COLOR BLANCO, CANTOS DE ALUMINIO, PUERTA DE 60 CM, PANEL FRONTAL CON BASE DE PLATINA DE 20 CM Y PERFIL U, ANCLAJE A PISO CON PERNO DE FIJACION.

PUERTAS

P - 04 PUERTA DE 1 HOJA BATIENTE DE LAMINA GALVANIZADA ROLADA EN FRIO CALIBRE 18, CON APERTURA EXTERIOR DE 90º, CON UN ESPESOR DE 1 3/4" (0.044 m), CON UN RELLENO DE POLIESTRENO, MARCO CONSTRUIDO EN CHAPA DE ACERO, CON BURLETES INTUMESCENTES PERIMETRALES, CERRADURAS ANTIPÁNICO CON PESTILLOS DE ACERO. (h = 2.1m) - (1.0 m)
CANTIDAD: 4

P - 08 PUERTA DE HOJAS PLEGABLES CON MARCOS DE ALUMINIO PFK CON VIDRIO TRANSPARENTE LAMINADO SEGUN MEDIDAS EN PLANOS Y VERIFICABLES EN EL SITIO CON UN ESPESOR DE 6mm , CON PIVOTE DE ACERO CROMADO, HERRAJES, CAJAS, FALLEVAS, TIRADOR, Y ACCESORIOS NECESARIOS PARA LA INSTALACION
(h = 4.0 m)(3.65 m). CANTIDAD: 2

VENTANAS

V - 10 VENTANA DE HOJAS FIJAS Y BATIENTES, CON MARCOS DE ALUMINIO PFK, MONTANTES 2" X 6", TRAVESANO 2" X 2", VIDRIO TRANSPARENTE LAMINADO SEGUN MEDIDAS EN PLANOS Y VERIFICABLES EN EL SITIO CON UN ESPESOR DE 6mm, LAS HOJAS BATIENTES CON ABERTURA VERTICAL DE 30º, CON BISAGRA Y BRAZO DE EMPUJE.
(5.70 m)CANTIDAD: 1

V - 11 VENTANA DE HOJAS FIJAS Y BATIENTES, CON MARCOS DE ALUMINIO PFK, MONTANTES 2" X 6", TRAVESANO 2" X 2", VIDRIO TRANSPARENTE LAMINADO SEGUN MEDIDAS EN PLANOS Y VERIFICABLES EN EL SITIO CON UN ESPESOR DE 6mm, LAS HOJAS BATIENTES CON ABERTURA VERTICAL DE 30º, CON BISAGRA Y BRAZO DE EMPUJE. ANGULO INTERIOR DE TRAVESAÑO SUPERIOR 83º.
(5.70 m) CANTIDAD:1

V - 12 VENTANA DE HOJAS FIJAS Y BATIENTES, CON MARCOS DE ALUMINIO PFK, MONTANTES 2" X 6", TRAVESANO 2" X 2", VIDRIO TRANSPARENTE LAMINADO SEGUN MEDIDAS EN PLANOS Y VERIFICABLES EN EL SITIO CON UN ESPESOR DE 6mm, LAS HOJAS BATIENTES CON ABERTURA VERTICAL DE 30º, CON BISAGRA Y BRAZO DE EMPUJE. ANGULO INTERIOR DE TRAVESAÑO SUPERIOR 83º.
(5.70 m) CANTIDAD:1

V - 13 VENTANA DE HOJAS FIJAS Y BATIENTES, CON MARCOS DE ALUMINIO PFK, MONTANTES 2" X 6", TRAVESANO 2" X 2", VIDRIO TRANSPARENTE LAMINADO SEGUN MEDIDAS EN PLANOS Y VERIFICABLES EN EL SITIO CON UN ESPESOR DE 6mm, LAS HOJAS BATIENTES CON ABERTURA VERTICAL DE 30º, CON BISAGRA Y BRAZO DE EMPUJE. ANGULO INTERIOR DE TRAVESAÑO SUPERIOR 83º.
(5.70 m) CANTIDAD:1

V - 14 VENTANA DE HOJAS FIJAS Y BATIENTES, CON MARCOS DE ALUMINIO PFK, MONTANTES 2" X 6", TRAVESANO 2" X 2", VIDRIO TRANSPARENTE LAMINADO SEGUN MEDIDAS EN PLANOS Y VERIFICABLES EN EL SITIO CON UN ESPESOR DE 6mm, LAS HOJAS BATIENTES CON ABERTURA VERTICAL DE 30º, CON BISAGRA Y BRAZO DE EMPUJE. ANGULO INTERIOR DE TRAVESAÑO SUPERIOR 83º.
(5.70 m) CANTIDAD:1

V - 15 VENTANA DE HOJAS FIJAS Y BATIENTES, CON MARCOS DE ALUMINIO PFK, MONTANTES 2" X 6", TRAVESANO 2" X 2", VIDRIO TRANSPARENTE LAMINADO SEGUN MEDIDAS EN PLANOS Y VERIFICABLES EN EL SITIO CON UN ESPESOR DE 6mm, LAS HOJAS BATIENTES CON ABERTURA VERTICAL DE 30º, CON BISAGRA Y BRAZO DE EMPUJE. ANGULO INTERIOR DE TRAVESAÑO SUPERIOR 83º. ANGULO INTERIOR DE TRAVESAÑO INFERIOR 88º.
(5.70 m) CANTIDAD:1

V - 16 VENTANA DE HOJAS FIJAS Y BATIENTES, CON MARCOS DE ALUMINIO PFK, MONTANTES 2" X 6", TRAVESANO 2" X 2", VIDRIO TRANSPARENTE LAMINADO SEGUN MEDIDAS EN PLANOS Y VERIFICABLES EN EL SITIO CON UN ESPESOR DE 6mm, LAS HOJAS BATIENTES CON ABERTURA VERTICAL DE 30º, CON BISAGRA Y BRAZO DE EMPUJE. ANGULO INTERIOR DE TRAVESAÑO SUPERIOR 83º. ANGULO INTERIOR DE TRAVESAÑO INFERIOR 88º.
(5.88 m) CANTIDAD:1

V - 17 VENTANA DE HOJAS FIJAS Y BATIENTES, CON MARCOS DE ALUMINIO PFK, MONTANTES 2" X 6", TRAVESANO 2" X 2", VIDRIO TRANSPARENTE LAMINADO SEGUN MEDIDAS EN PLANOS Y VERIFICABLES EN EL SITIO CON UN ESPESOR DE 6mm, LAS HOJAS BATIENTES CON ABERTURA VERTICAL DE 30º, CON BISAGRA Y BRAZO DE EMPUJE. ANGULO INTERIOR DE TRAVESAÑO SUPERIOR 83º. ANGULO INTERIOR DE TRAVESAÑO INFERIOR 88º.
(5.88 m) CANTIDAD:1

V - 18 VENTANA DE HOJAS FIJAS Y BATIENTES, CON MARCOS DE ALUMINIO PFK, MONTANTES 2" X 6", TRAVESANO 2" X 2", VIDRIO TRANSPARENTE LAMINADO SEGUN MEDIDAS EN PLANOS Y VERIFICABLES EN EL SITIO CON UN ESPESOR DE 6mm, LAS HOJAS BATIENTES CON ABERTURA VERTICAL DE 30º, CON BISAGRA Y BRAZO DE EMPUJE. ANGULO INTERIOR DE TRAVESAÑO SUPERIOR 83º. ANGULO INTERIOR DE TRAVESAÑO INFERIOR 88º.
(5.88 m) CANTIDAD:1

V - 19 VENTANA DE HOJAS FIJAS Y BATIENTES, CON MARCOS DE ALUMINIO PFK, MONTANTES 2" X 6", TRAVESANO 2" X 2", VIDRIO TRANSPARENTE LAMINADO SEGUN MEDIDAS EN PLANOS Y VERIFICABLES EN EL SITIO CON UN ESPESOR DE 6mm, LAS HOJAS BATIENTES CON ABERTURA VERTICAL DE 30º, CON BISAGRA Y BRAZO DE EMPUJE. ANGULO INTERIOR DE TRAVESAÑO SUPERIOR 83º. ANGULO INTERIOR DE TRAVESAÑO INFERIOR 88º.
(0.81 m) CANTIDAD: 1

V - 20 VENTANA DE HOJAS FIJAS, CON MARCOS DE ALUMINIO PFK, MONTANTES Y MONTANTES 2" X 6", TRAVESANO 2" X 2", VIDRIO TRANSPARENTE LAMINADO SEGUN MEDIDAS EN PLANOS Y VERIFICABLES EN EL SITIO CON UN ESPESOR DE 6mm. LAS HOJAS BATIENTES CON ABERTURA VERTICAL DE 30º, CON BISAGRA Y BRAZO DE EMPUJE.
(h=1.725m)-(5.70 m) CANTIDAD: 2
LA VENTANA V-20 SERA GUIA PARA EL VANO DEL OTRO LADO DEL EDIFICIO, EN DONDE TENGA LA MISMA DIMENSION DEL VANO.

EDIFICIO COMUNAL

ESC. 1/50

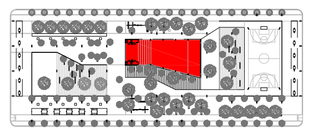

USAT
Universidad Catolica
Santo Toribio de Mogrovejo

ESCUELA PROFESIONAL DE ARQUITECTURA

TESIS PARA OPTAR EL TITULO DE ARQUITECTO

TITULO:
CENTRO COMUNITARIO DE DESARROLLO SOCIAL EN RESPUESTA AL DETERIORO DEL HABITAT SECTOR 10 - DISTRITO LA VICTORIA CIUDAD DE CHICLAYO

"CCDDS"

ELABORADO POR:
RICARDO MANUEL HUAMANCHUMO GONZALES

ASESOR PRINCIPAL:
ARQ° YVAN PAUL GUERRERO SAMAME CAP. 6016

DESCRIPCION:
DESARROLLO EDIFICIO COMUNAL PLANTA PRIMER NIVEL 1/1

ESCALA: **1/50**

FECHA: **AGOSTO / 2015**

NP LAMINA: **A-15**