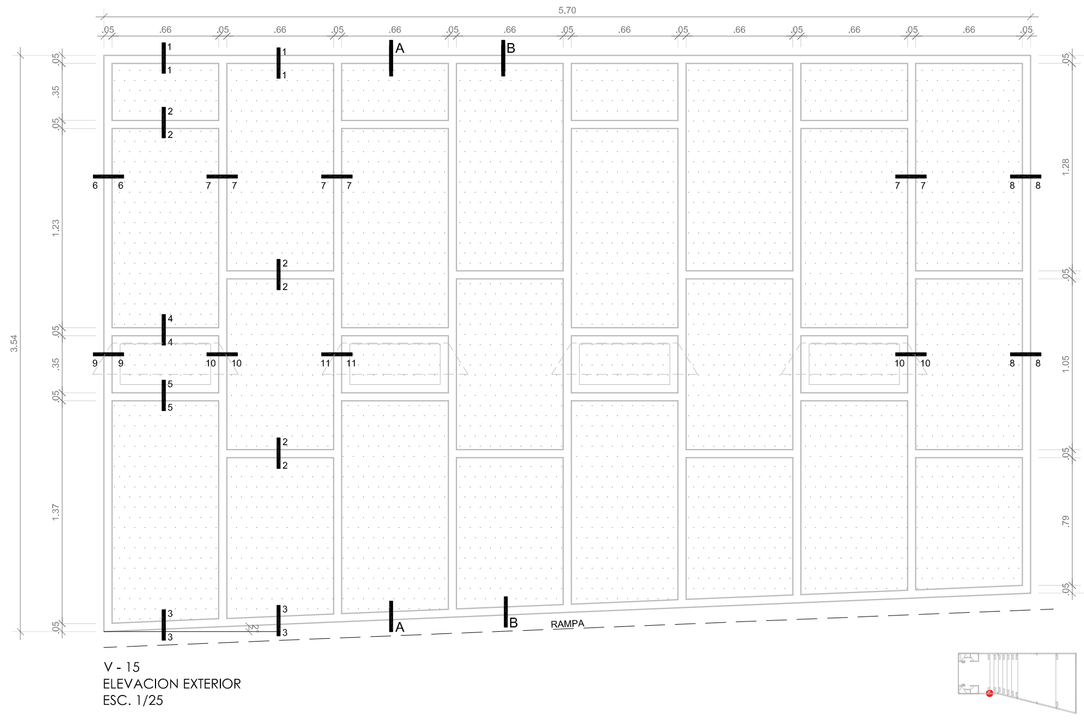

V - 15
ELEVACION EXTERIOR
ESC. 1/25

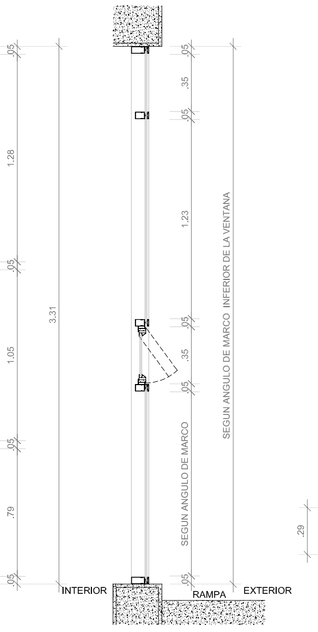

CORTE VERTICAL A - A
ESC. 1/25

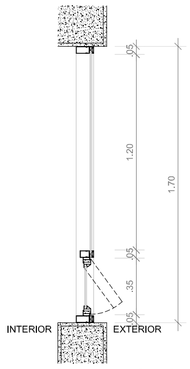

CORTE VERTICAL G - G
ESC. 1/25

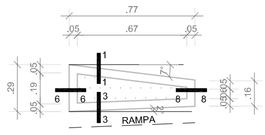

V - 19
ELEVACION EXTERIOR
ESC. 1/25

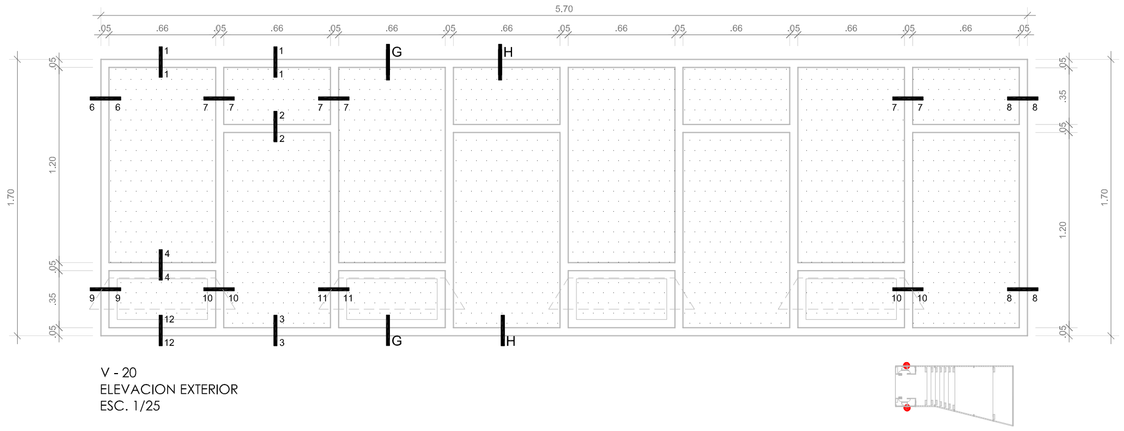

V - 20
ELEVACION EXTERIOR
ESC. 1/25

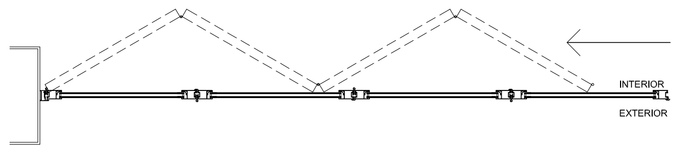

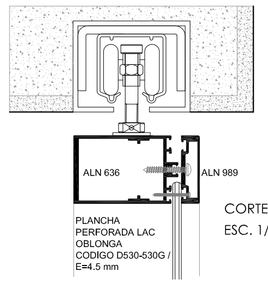

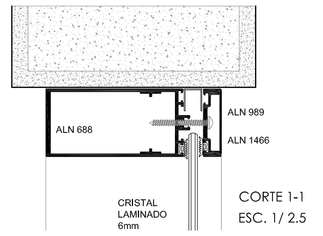

CORTE 1-1
ESC. 1/ 2.5

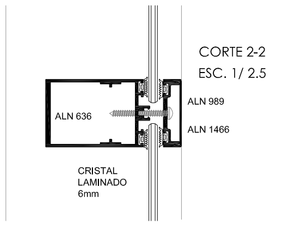

CORTE 2-2
ESC. 1/ 2.5

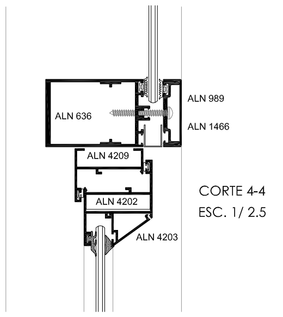

CORTE 4-4
ESC. 1/ 2.5

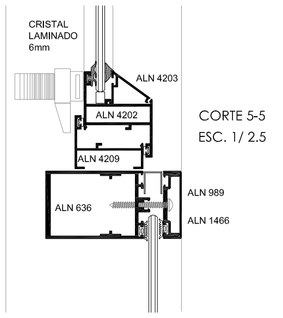

CORTE 5-5
ESC. 1/ 2.5

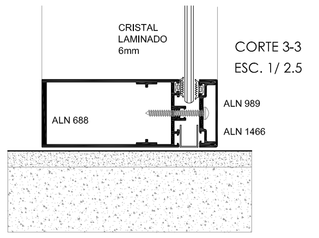

CORTE 3-3
ESC. 1/ 2.5

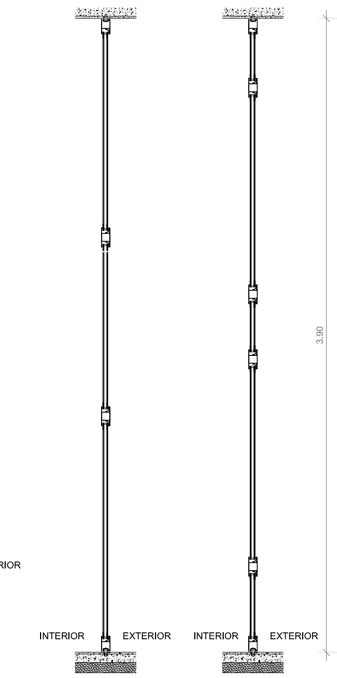

CORTE I - I
ESC. 1/25

CORTE J - J
ESC. 1/25

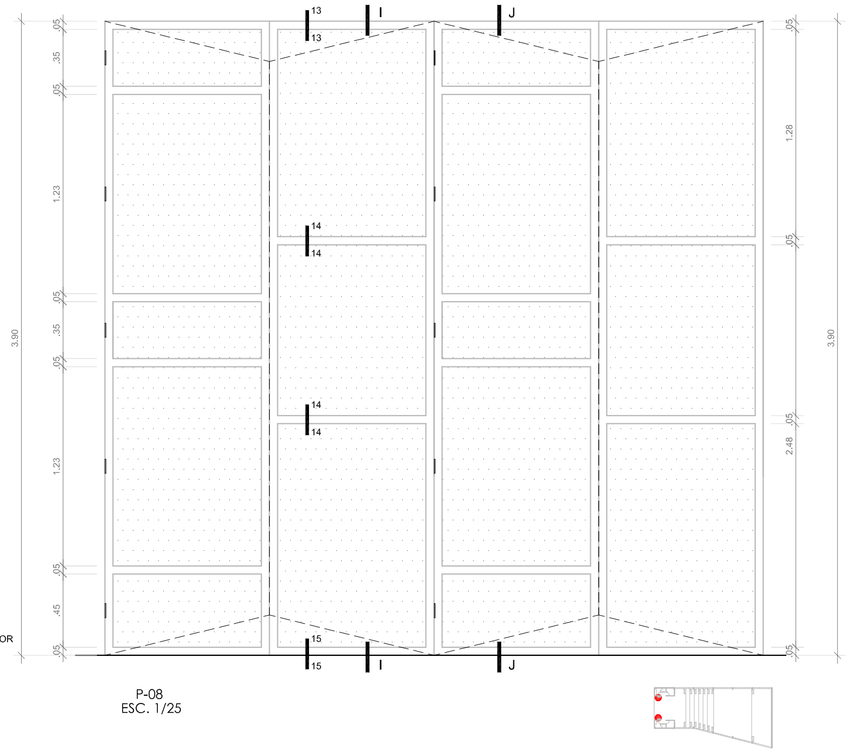

P-08
ESC. 1/25

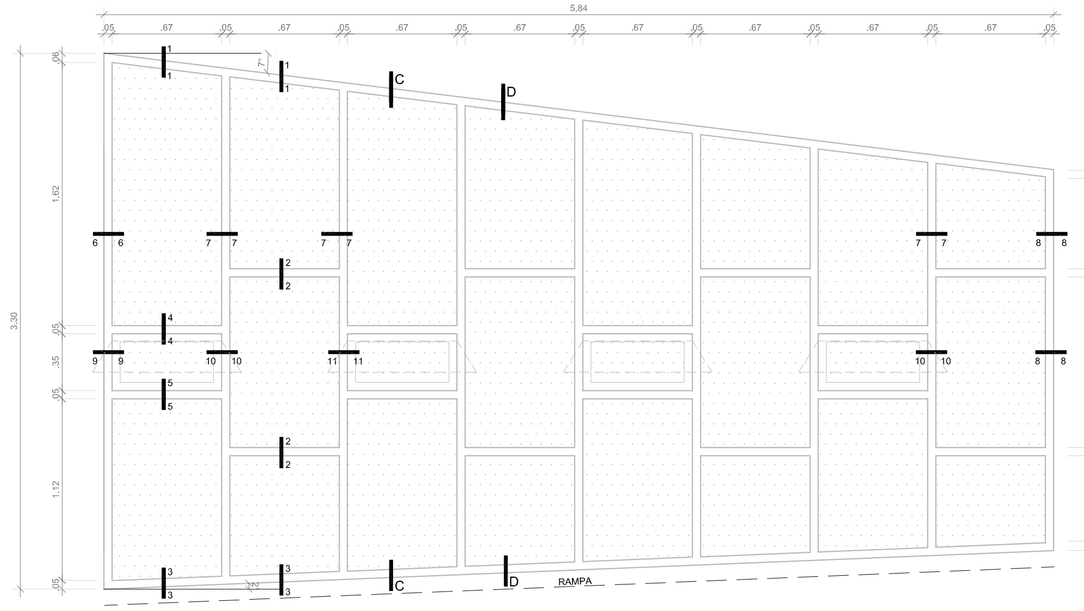

V - 16
ELEVACION EXTERIOR
ESC. 1/25

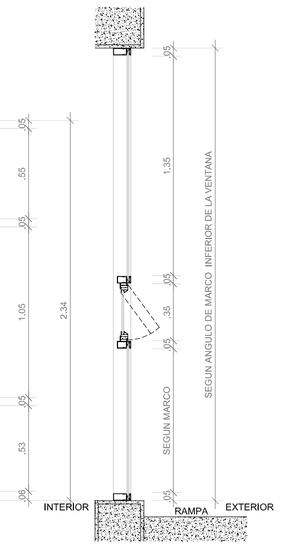

CORTE VERTICAL C - C
ESC. 1/25

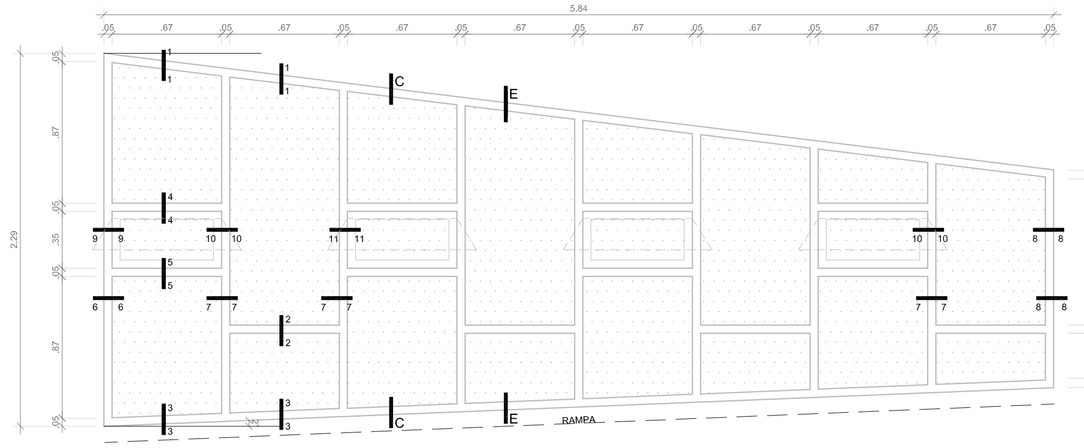

V - 17
ELEVACION EXTERIOR
ESC. 1/25

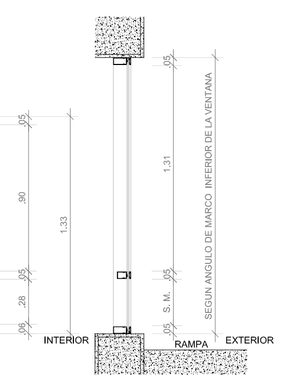

CORTE VERTICAL E - E
ESC. 1/25

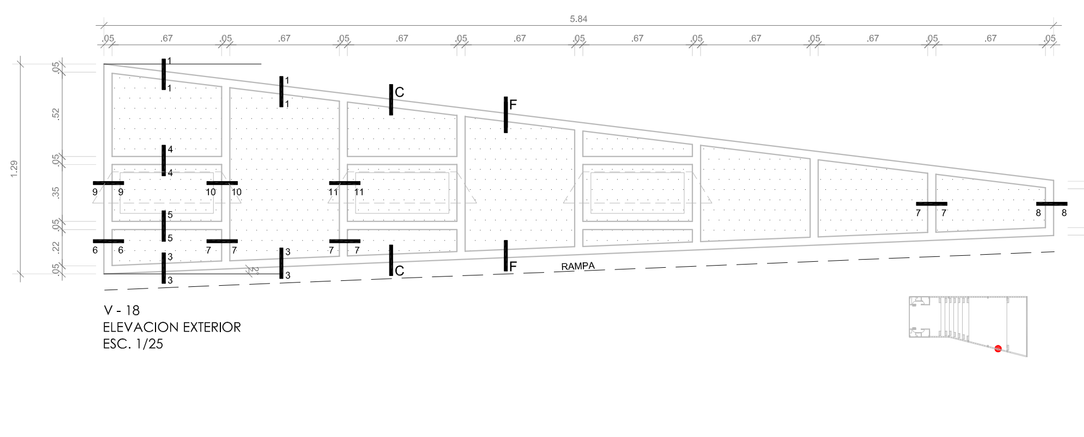

V - 18
ELEVACION EXTERIOR
ESC. 1/25

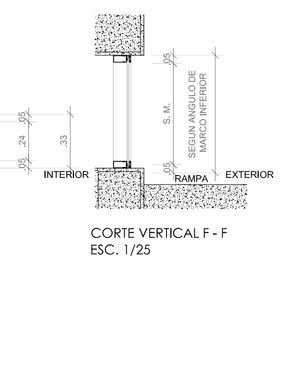

CORTE VERTICAL F - F
ESC. 1/25

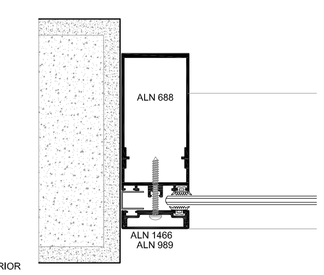

CORTE 6-6
ESC. 1/ 2.5

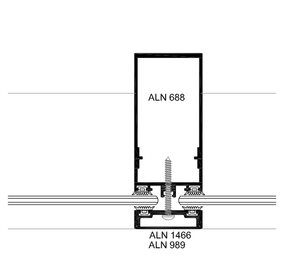

CORTE 7-7
ESC. 1/ 2.5

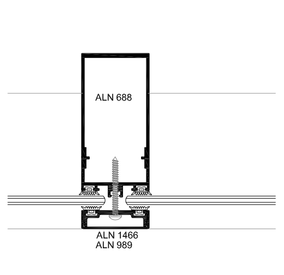

CORTE 7-7
ESC. 1/ 2.5

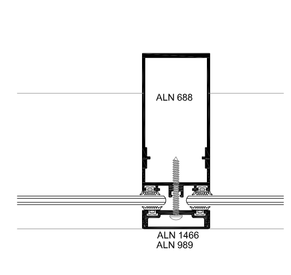

CORTE 7-7
ESC. 1/ 2.5

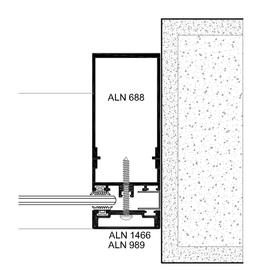

CORTE 8-8
ESC. 1/ 2.5

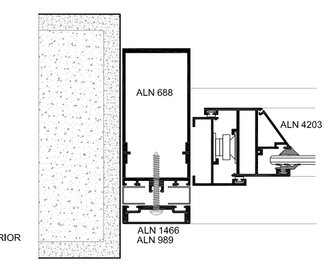

CORTE 9-9
ESC. 1/ 2.5

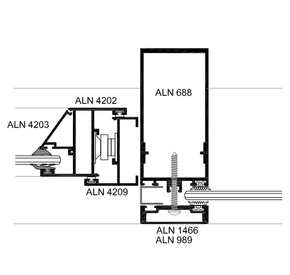

CORTE 10-10
ESC. 1/ 2.5

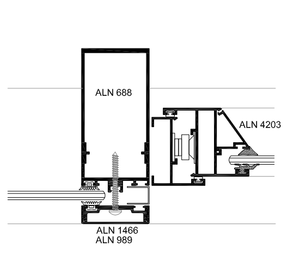

CORTE 9-9
ESC. 1/ 2.5

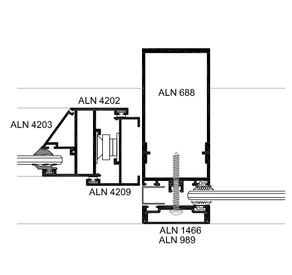

CORTE 10-10
ESC. 1/ 2.5

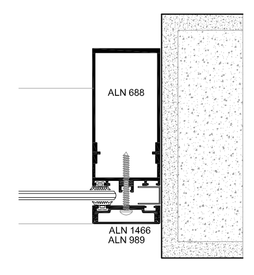

CORTE 8-8
ESC. 1/ 2.5

CORTE 1-1
ESC. 1/ 2.5

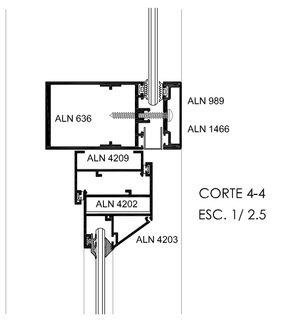

CORTE 4-4
ESC. 1/ 2.5

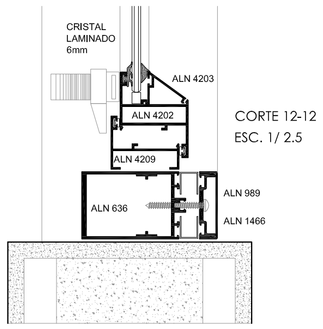

CORTE 12-12
ESC. 1/ 2.5

VENTANAS

V - 15 — VENTANA DE HOJAS FIJAS Y BATIENTES, CON MARCOS DE ALUMINIO PFK, MONTANTES 2" X 6", TRAVESANO 2" X 2", VIDRIO TRANSPARENTE LAMINADO SEGUN MEDIDAS EN PLANOS Y VERIFICABLES EN EL SITIO CON UN ESPESOR DE 6mm. LAS HOJAS BATIENTES CON ABERTURA VERTICAL DE 30°. CON BISAGRA Y BRAZO DE EMPUJE. ANGULO INTERIOR DE TRAVESAÑO SUPERIOR 83°. ANGULO INTERIOR DE TRAVESAÑO INFERIOR 88°.
(5.88 m) CANTIDAD:1

V - 16 — VENTANA DE HOJAS FIJAS Y BATIENTES, CON MARCOS DE ALUMINIO PFK, MONTANTES 2" X 6", TRAVESANO 2" X 2", VIDRIO TRANSPARENTE LAMINADO SEGUN MEDIDAS EN PLANOS Y VERIFICABLES EN EL SITIO CON UN ESPESOR DE 6mm. LAS HOJAS BATIENTES CON ABERTURA VERTICAL DE 30°. CON BISAGRA Y BRAZO DE EMPUJE. ANGULO INTERIOR DE TRAVESAÑO SUPERIOR 83°. ANGULO INTERIOR DE TRAVESAÑO INFERIOR 88°.
(5.88 m) CANTIDAD:1

V - 17 — VENTANA DE HOJAS FIJAS Y BATIENTES, CON MARCOS DE ALUMINIO PFK, MONTANTES 2" X 6", TRAVESANO 2" X 2", VIDRIO TRANSPARENTE LAMINADO SEGUN MEDIDAS EN PLANOS Y VERIFICABLES EN EL SITIO CON UN ESPESOR DE 6mm. LAS HOJAS BATIENTES CON ABERTURA VERTICAL DE 30°. CON BISAGRA Y BRAZO DE EMPUJE. ANGULO INTERIOR DE TRAVESAÑO SUPERIOR 83°. ANGULO INTERIOR DE TRAVESAÑO INFERIOR 88°.
(5.88 m) CANTIDAD:1

V - 18 — VENTANA DE HOJAS FIJAS Y BATIENTES, CON MARCOS DE ALUMINIO PFK, MONTANTES 2" X 6", TRAVESANO 2" X 2", VIDRIO TRANSPARENTE LAMINADO SEGUN MEDIDAS EN PLANOS Y VERIFICABLES EN EL SITIO CON UN ESPESOR DE 6mm. LAS HOJAS BATIENTES CON ABERTURA VERTICAL DE 30°. CON BISAGRA Y BRAZO DE EMPUJE. ANGULO INTERIOR DE TRAVESAÑO SUPERIOR 83°. ANGULO INTERIOR DE TRAVESAÑO INFERIOR 88°.
(5.88 m) CANTIDAD:1

V - 19 — VENTANA DE HOJAS FIJAS Y BATIENTES, CON MARCOS DE ALUMINIO PFK, MONTANTES 2" X 6", TRAVESANO 2" X 2", VIDRIO TRANSPARENTE LAMINADO SEGUN MEDIDAS EN PLANOS Y VERIFICABLES EN EL SITIO CON UN ESPESOR DE 6mm. LAS HOJAS BATIENTES CON ABERTURA VERTICAL DE 30°. CON BISAGRA Y BRAZO DE EMPUJE. ANGULO INTERIOR DE TRAVESAÑO SUPERIOR 83°. ANGULO INTERIOR DE TRAVESAÑO INFERIOR 88°.
(0.81 m) CANTIDAD: 1

V - 20 — VENTANA DE HOJAS FIJAS, CON MARCOS DE ALUMINIO PFK, MONTANTES Y MONTANTES 2" X 6", TRAVESANO 2" X 2", VIDRIO TRANSPARENTE LAMINADO SEGUN MEDIDAS EN PLANOS Y VERIFICABLES EN EL SITIO CON UN ESPESOR DE 6mm. LAS HOJAS BATIENTES CON ABERTURA VERTICAL DE 30°. CON BISAGRA Y BRAZO DE EMPUJE.
(h=1.725m)-(5.70 m) CANTIDAD: 2
LA VENTANA V-20 SERA GUIA PARA EL VANO DEL OTRO LADO DEL EDIFICIO, EN DONDE TENGA LA MISMA DIMENSION DEL VANO.

PUERTAS

P - 08 — PUERTA HOJAS PLEGABLES CON MARCOS DE ALUMINIO PFK CON VIDRIO TRANSPARENTE LAMINADO SEGUN MEDIDAS EN PLANOS Y VERIFICABLES EN EL SITIO CON UN ESPESOR DE 6mm . CON PIVOTE DE ACERO CROMADO, HERRAJES, CAJAS, FALLEVAS, TIRADOR, Y ACCESORIOS NECESARIOS PARA LA INSTALACION.
(h = 3.9 m)(4.05 m) CANTIDAD: 2

USAT
Universidad Catolica
Santo Toribio de Mogrovejo

ESCUELA PROFESIONAL DE ARQUITECTURA

TESIS PARA OPTAR EL TITULO DE ARQUITECTO

TITULO:

CENTRO COMUNITARIO DE DESARROLLO SOCIAL EN RESPUESTA AL DETERIORO DEL HABITAT SECTOR 10 - DISTRITO LA VICTORIA CIUDAD DE CHICLAYO

"CCDDS"

ELABORADO POR:
RICARDO MANUEL HUAMANCHUMO GONZALES

ASESOR PRINCIPAL:
ARQ° YVAN PAUL GUERRERO SAMAME CAP. 6016

DESCRIPCION:
DESARROLLO PUERTAS, VENTANAS Y MAMPARAS 5/5

ESCALA: **1/25**

FECHA: **AGOSTO / 2015**

Nº LAMINA: **A-22**