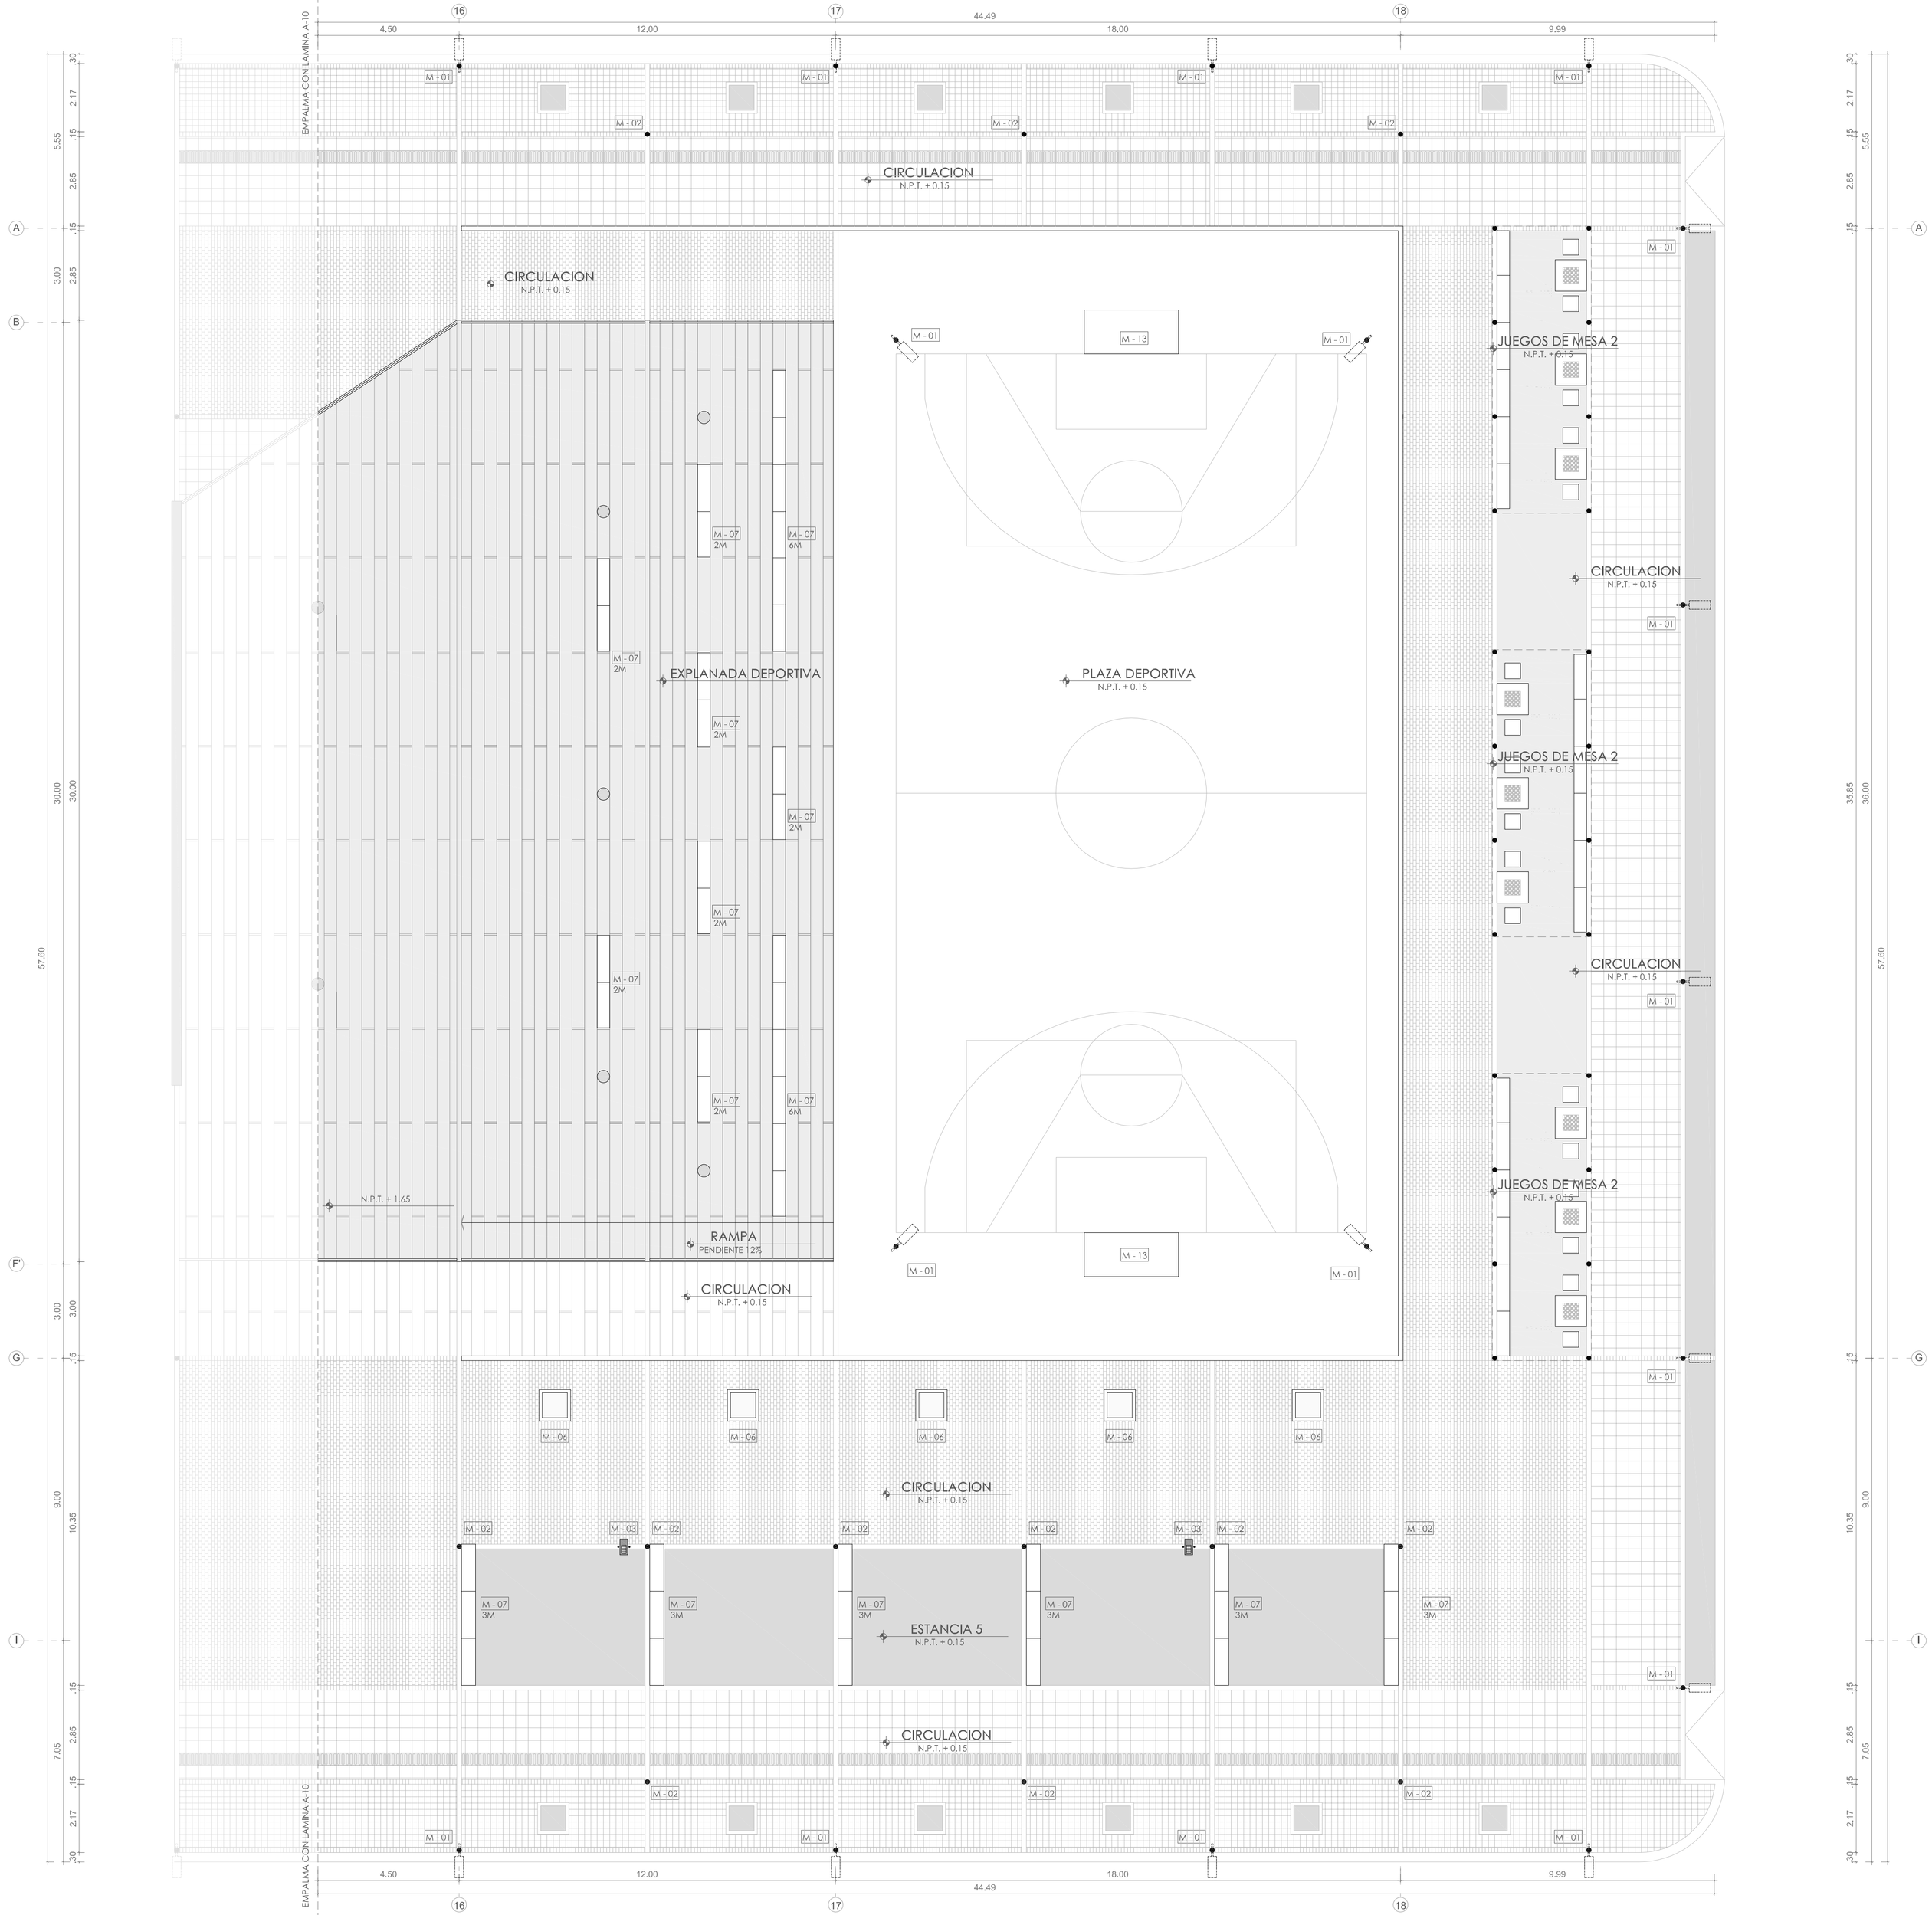

CODIFICACION DE MOBILIARIOS

MOBILIARIO EXTERIOR

M - 01 LUMINARIA MARCA SCHREDER TIPO PIANO, MEDIDAS 677 X 276 X 87 MM, 48 LED BLANCOS, USO VIAL, 350 MA, 6800 LM, 55 W, 230 V - 50 HZ, PESO 8.7 KG, ALTURA INSTALACION 6 M.

M - 02 LUMINARIA MARCA SCHREDER TIPO MODULUM TAMAÑO MINI DE 2 MODULOS, ALTURA TOTAL 3.9 M, ALTURA DE MODULO 370 MM, DIAMETRO 127 MM, 12 FOCOS LED, TEMPERATURA DE COLOR BLANCO NEUTRO (4000 K), USO PEATONAL, 350 MA, FLUJO NOMINAL 1.560 LM, 16 W, 220 V - 50 HZ, PESO MODULO 3 KG.

M - 03 TACHO CUADRADO DE METAL, DIMENSIONES 25 X 50 X 50 MM, ESTRUCTURA DE METAL CIRCULAR EMPOTRADO A PISO.

M - 05 MESA DE JUEGO CON 02 BANCOS DE CONCRETO, MESA 100 X 100 X 75 CM, SILLA 50 X 50 X 50 CM, TARRAJEADO Y PINTADO DE COLOR BLANCO.

M - 06 JARDINERA CUADRADA DE CONCRETO, DIMENSIONES 60 X 130 X 100 CM, ACABADO CONCRETO EXPUESTO.

M - 07 BANCA LINEAL DE CONCRETO, ANCHO 40 CM, ALTURA 45 CM, BASE DE CONCRETO ACABADO EXPUESTO Y ASIENTO DE MADERA.

M - 13 ARCO DE FULBITO CON CASTILLO AÉREO DE BASQUET, CONFECCIONADO EN TUBO NEGRO ESTRUCTURAL DE 2" X 2MM Y ¾ X 2MM, BASTIDOR DE METAL, TUBO CUADRADO DE 1" X 1.5MM, ESTRUCTURA PINTADO CON ESMALTE AL HORNO COLOR BLANCO, TABLERO DE PLACA MACIZA DE 18MM DE ESPESOR PINTADO AL DUCO COLOR BLANCO Y FILETES NEGROS CON ARO Y CANASTILLA DE NYLON.
TABLERO : 1.80M X 1.20M.
ALTURA DE ARO : 3.05M.
ARCO : 3M X 1.4M X 2 M.

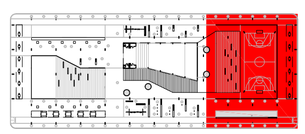

PLANTA PRIMER NIVEL
ESC. 1/100

USAT
Universidad Catolica
Santo Toribio de Mogrovejo

ESCUELA PROFESIONAL DE ARQUITECTURA

TESIS PARA OPTAR EL TITULO DE ARQUITECTO

TITULO:
CENTRO COMUNITARIO DE DESARROLLO SOCIAL EN RESPUESTA AL DETERIORO DEL HABITAT SECTOR 10 - DISTRITO LA VICTORIA CIUDAD DE CHICLAYO

"CCDDS"

ELABORADO POR:
RICARDO MANUEL HUAMANCHUMO GONZALES

ASESOR PRINCIPAL:
ARQ° YVAN PAUL GUERRERO SAMAME CAP. 6016

DESCRIPCION:
MOBILIARIO PRIMER NIVEL 3/3

ESCALA: **1/100**

N° LAMINA: **A-25**

FECHA: **AGOSTO / 2015**