MI- 01

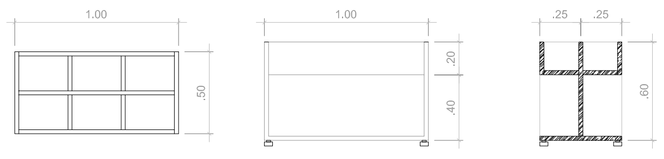

MI- 02

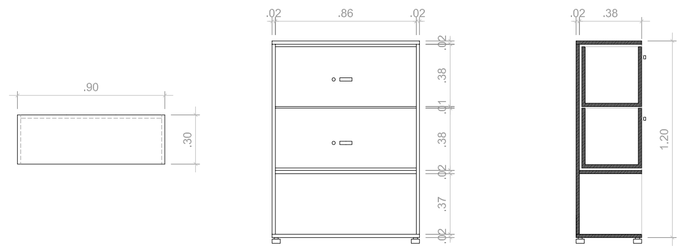

MI- 03

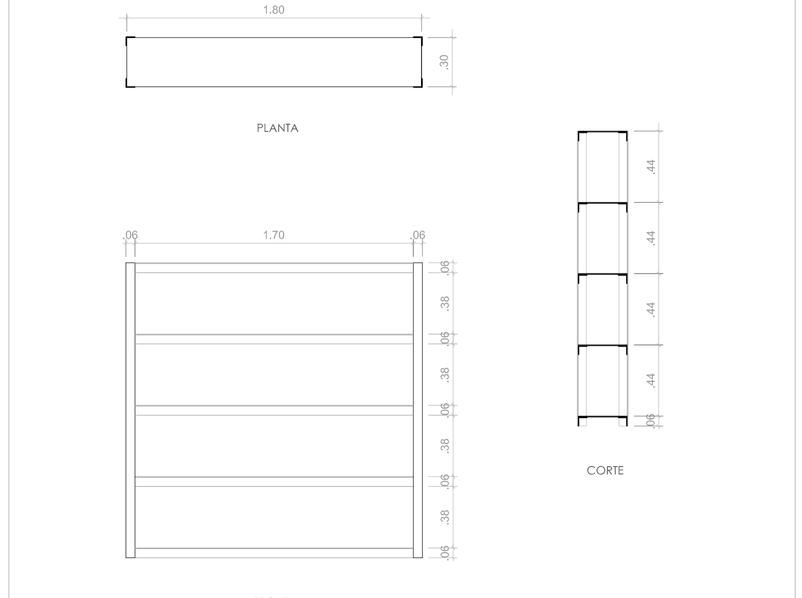

MI- 04

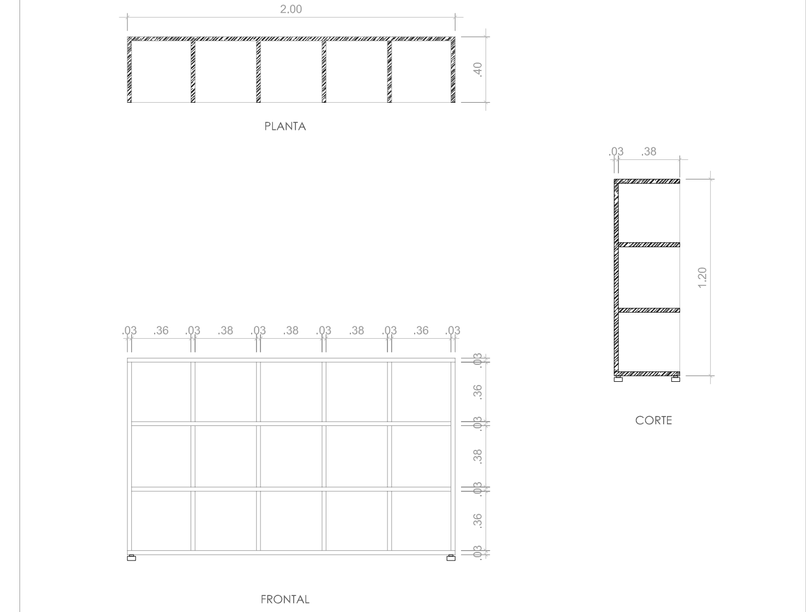

MI- 05

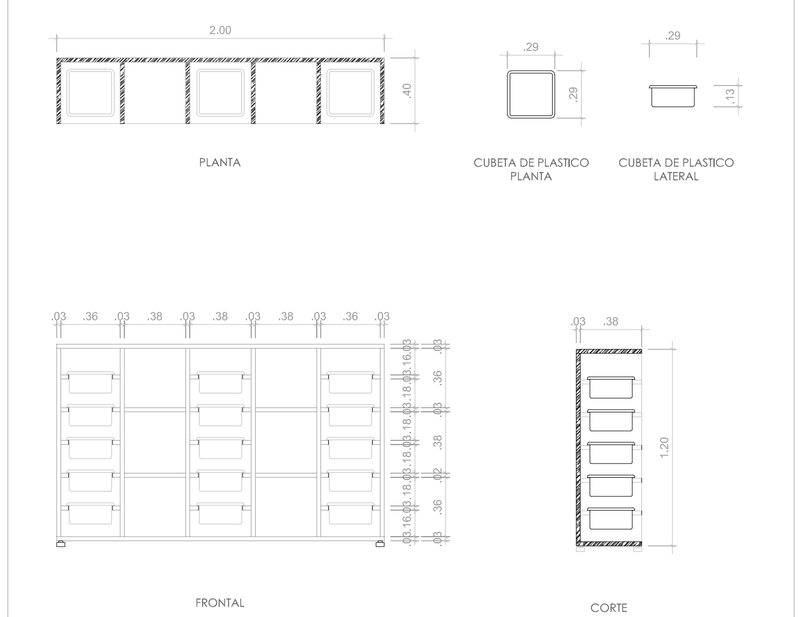

MI- 06

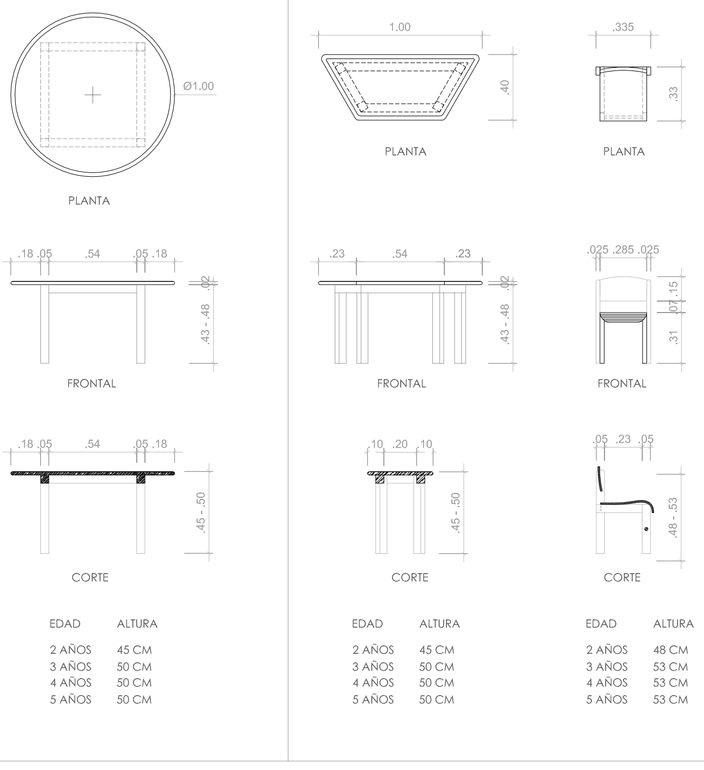

MI- 07

MI- 10

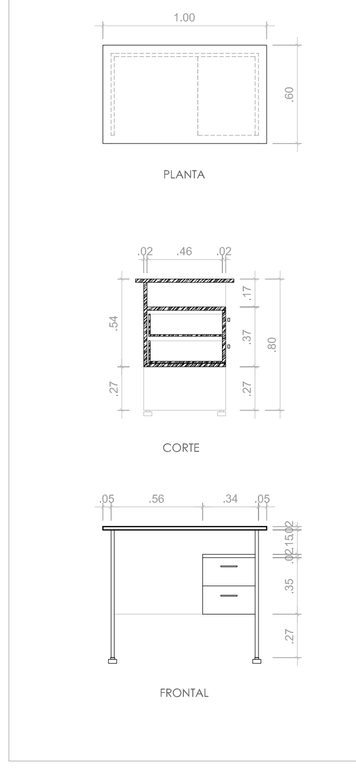

MI - 11

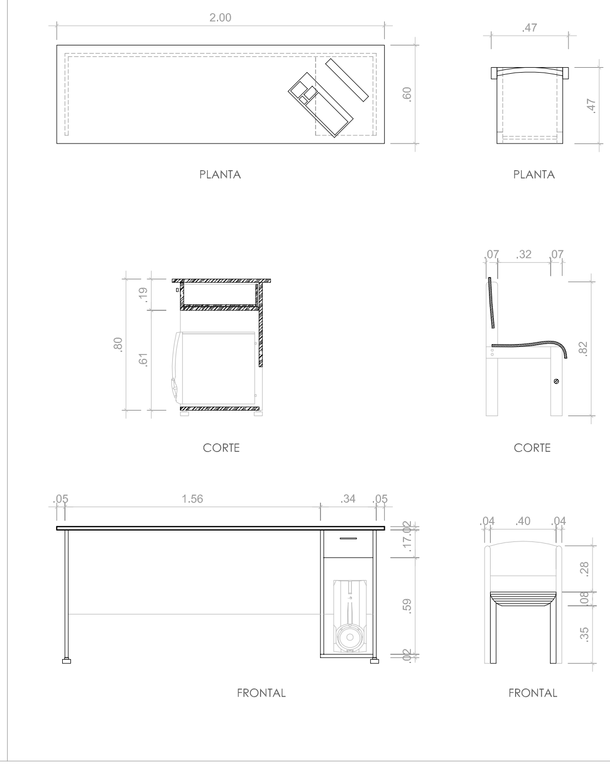

MI- 13

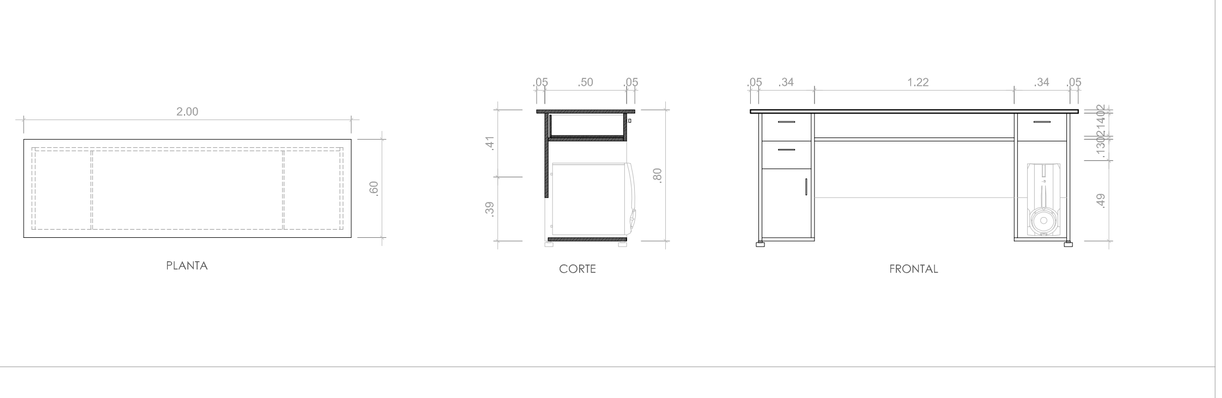

MI- 14

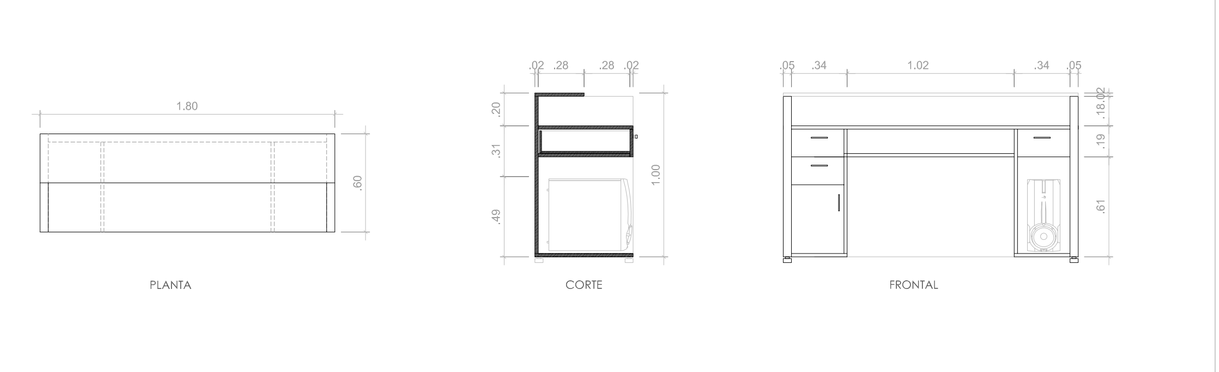

MI- 15

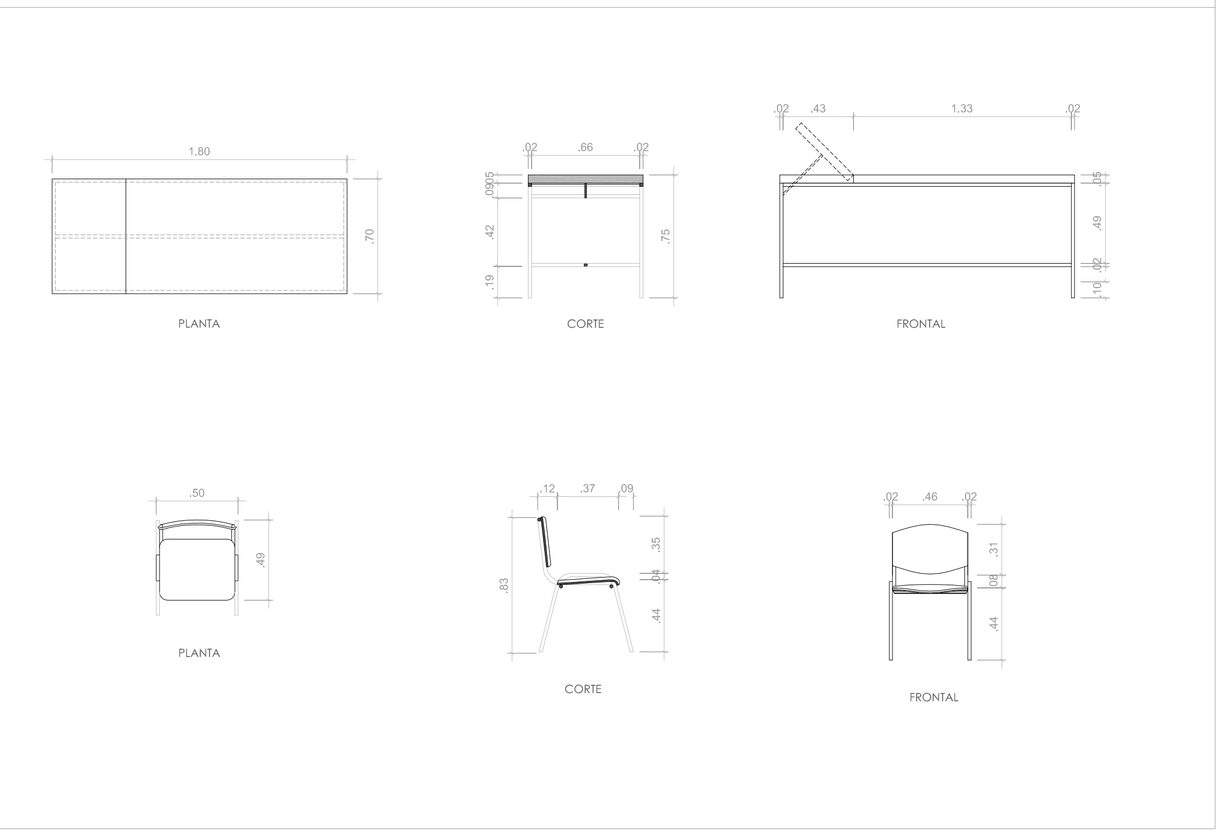

MI- 08

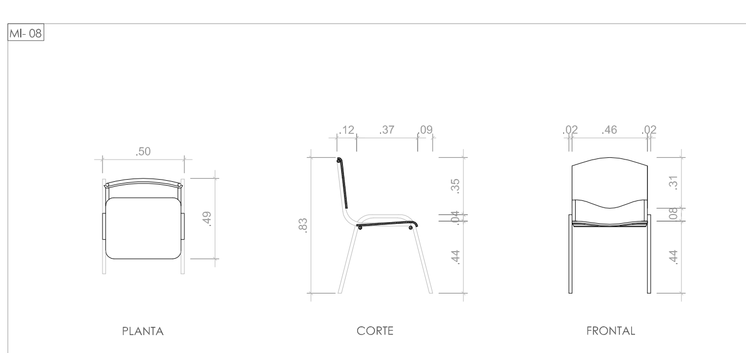

MI- 09

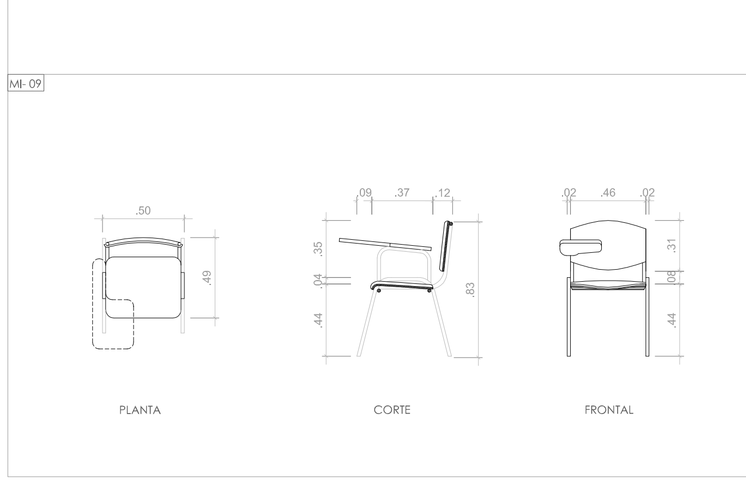

MI- 12

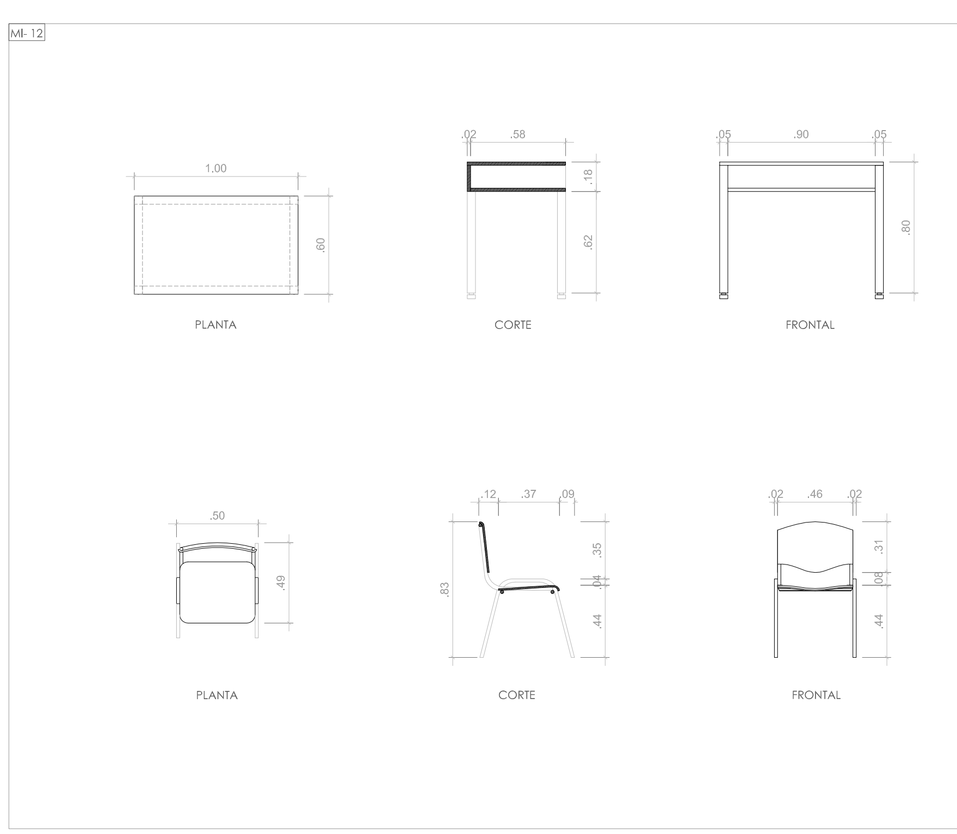

MOBILIARIO INTERIOR

MI- 01 CARRITO DE MELANINA DE 19 MM, COLOR MADERA PINO, CANTOS DE PVC DE 2 MM, DIMENSIONES 1.0 X 0.5 X 0.6 M, RUEDAS GIRATORIAS DE NYLON. (FUENTE: MUEBLES GRAU)

MI- 02 ARCHIVERO DE 180 x 30 x 120 CM, FABRICADO EN METAL, 15 CAJONES CON SUJETADORES. (FUENTE: MUEBLES GRAU)

MI- 03 ESTANTERIA DE 180 X 30 X 180, HECHO EN METAL, 03 BANDAS DE AGLOMERADO. (FUENTE: MUEBLES GRAU)

MI- 04 ARMARIO ESCOLAR MEDIO DE 200X40X120 CM., HECHO DE MADERA PINO AMERICANO, 15 HUECOS, PIES NIVELADORES DE PVC DE 4 CM. (FUENTE: MUEBLES GRAU)

MI- 05 ARMARIO ESCOLAR MEDIO ESTANTERIA Y CUBETERO 200X40X120 CM, ABIERTO DE 06 ESTANTES PARA LIBROS Y 03 ESTANTES DE 5 CUBETAS CADA UNA, LAS CUBETAS SON DE PLASTICO COLOR AMARILLO, FABRICADO EN MELAMINA DE 19 MM, COLOR MADERA PINO, CANTOS DE PVC DE 2 MM, PIES NIVELADORES DE PVC DE 4 CM PARA EVITAR LA HUMEDAD Y DESNIVELES DEL SUELO. (FUENTE: MUEBLES GRAU)

MI- 06 MESA REDONDA DE 4 NIÑOS, FABRICADA EN MADERA PINO AMERICANO, DE 100 CM DE DIAMETRO, 45 CM DE ALTURA, SUPERFICIE LAMINADO CON VINILO COLOR AMARILLO, CANTOS CAUCHO ANTIGOLPES. SILLAS FABRICADAS EN MADERA PINO AMERICANO, ALTURA DE ASIENTO 31 CM, RESPALDAR Y BASE LAMINADO CON VINILO COLOR AMARILLO, CANTOS REDONDEADOS. (FUENTE: MUEBLES GRAU)

MI- 07 MESA TRAPEZOIDAL DE 2 NIÑOS, FABRICADA EN MADERA PINO AMERICANO, DE 100 CM DE LARGO, 40 CM DE ANCHO, 45 CM DE ALTURA. TAPA DE LAMINADO CON VINILO COLOR AMARILLO, CANTOS CAUCHO ANTIGOLPES. SILLAS FABRICADAS EN MADERA PINO AMERICANO, ALTURA DE ASIENTO 31 CM, RESPALDAR Y BASE LAMINADO CON VINILO COLOR AMARILLO, CANTOS REDONDEADOS. (FUENTE: MUEBLES GRAU)

MI- 08 SILLA MODELO ISO, ESTRUCTURA DE METAL (HIERRO) CIRCULAR, PINTADO DE COLOR NEGRO, ESPALDAR Y ASIENTO DE PVC. DIMENSIONES: ANCHO 42 CM, ALTO 81 CM, PROFUNDIDAD 40 CM. (FUENTE: SODIMAC)

MI- 09 SILLA PUPITRE DE AULA, ESTRUCTURA DE TUBO CIRCULAR CROMADO, PALETA FIJA DE MELAMINE COLOR MADERA PINO, RESPALDAR Y ASIENTO DE POLIPROPILENO COLOR ROJO, CANASTILLA INFERIOR. ALTURA DE ASIENTO: 45 CM. (FUENTE: MUEBLES GRAU)

MI- 10 ESCRITORIO DE 100 X 60 X 80 CM, HECHO EN MELAMINE DE 19 MM, COLOR MADERA PINO, CANTOS DE PVC DE 2 MM, BASE SUPERIOR COLOR MADERA PINO, EL ESCRITORIO CONTIENE 02 CAJONES INFERIORES. SILLAS FABRICADAS EN MADERA PINO AMERICANO, ALTURA DE ASIENTO 45 CM, RESPALDAR Y BASE LAMINADO CON VINILO COLOR AMARILLO, CANTOS REDONDEADOS. (FUENTE: MUEBLES GRAU)

MI- 11 ESCRITORIO DE 200 X 60 X 80 CM, HECHO EN MELAMINE DE 19 MM DE ESPESOR. CANTOS DE PVC DE 2 MM, BASE SUPERIOR COLOR MADERA PINO, CAJÓN DERECHO CON CERRADURA Y PEDESTAL DERECHO. SILLA ASENTI MODELO ISO, COLOR NEGRO, TAPIZ DE TELA, ESTRUCTURA TUBO NEGRO, ANCHO 50 CM, ALTO 80 CM, PROFUNDIDAD 40 CM. (FUENTE: SODIMAC)

MI- 12 MESA PARA AULA DE 100 X 60 X 70 CM, PIES DE TUBO CUADRADO NEGRO ALUMINIO Y TABLERO MELAMINA COLOR ROJO, SILLA MODELO M-08. (FUENTE: MUEBLES GRAU)

MI- 13 ESCRITORIO DE 200 X 60 X 80 CM, ESTRUCTURA DE ACERO, LAMINADO COLOR NEGRO ALUMINIO, CONTIENE 04 CAJONES CON SUJETADORES, 01 REPISA CENTRAL INFERIOR Y 01 PORTA CPU DE MELAMINE COLOR NEGRO , TAPACANTOS DE 3 MM. SILLA ASENTI MODELO ISO, COLOR NEGRO, TAPIZ DE TELA, ESTRUCTURA TUBO NEGRO, ANCHO 50 CM, ALTO 80 CM, PROFUNDIDAD 40 CM. (FUENTE: SODIMAC)

MI- 14 ESCRITORIO RECEPCION DE 180 X 60 X 100 CM, ESTRUCTURA DE ACERO, LAMINADO COLOR NEGRO ALUMINIO, EL ESCRITORIO CONTIENE 03 CAJONES DE MELANINE COLOR BLANCO CON SUJETADORES, 01 PORTA CPU ADOSADO, UNA REPISA SUPERIOR, SILLA ASENTI MODELO ISO, COLOR NEGRO. (FUENTE: SODIMAC)

MI- 15 CAMILLA DE 180 X 70 X 70 CM, HECHO EN ACERO INOXIDABLE. ESTRUCTURA REFORZADA EN TUBO CUADRADO, TAPIZADO, CABEZAL ABATIBLE. SILLA ASENTI MODELO ISO, COLOR NEGRO. (FUENTE: SODIMAC)

USAT
Universidad Catolica
Santo Toribio de Mogrovejo

ESCUELA PROFESIONAL DE ARQUITECTURA

TESIS PARA OPTAR EL TITULO DE ARQUITECTO

TITULO:

CENTRO COMUNITARIO DE DESARROLLO SOCIAL EN RESPUESTA AL DETERIORO DEL HABITAT SECTOR 10 - DISTRITO LA VICTORIA CIUDAD DE CHICLAYO

"CCDDS"

ELABORADO POR:

RICARDO MANUEL HUAMANCHUMO GONZALES

ASESOR PRINCIPAL:

ARQ° YVAN PAUL GUERRERO SAMAME CAP. 6016

DESCRIPCION:

DESARROLLO MOBILIARIO INTERIOR

ESCALA: **1/25**

FECHA: **AGOSTO / 2015**

N° LAMINA: **A-28**