PRODUCED BY AN AUTODESK EDUCATIONAL PRODUCT

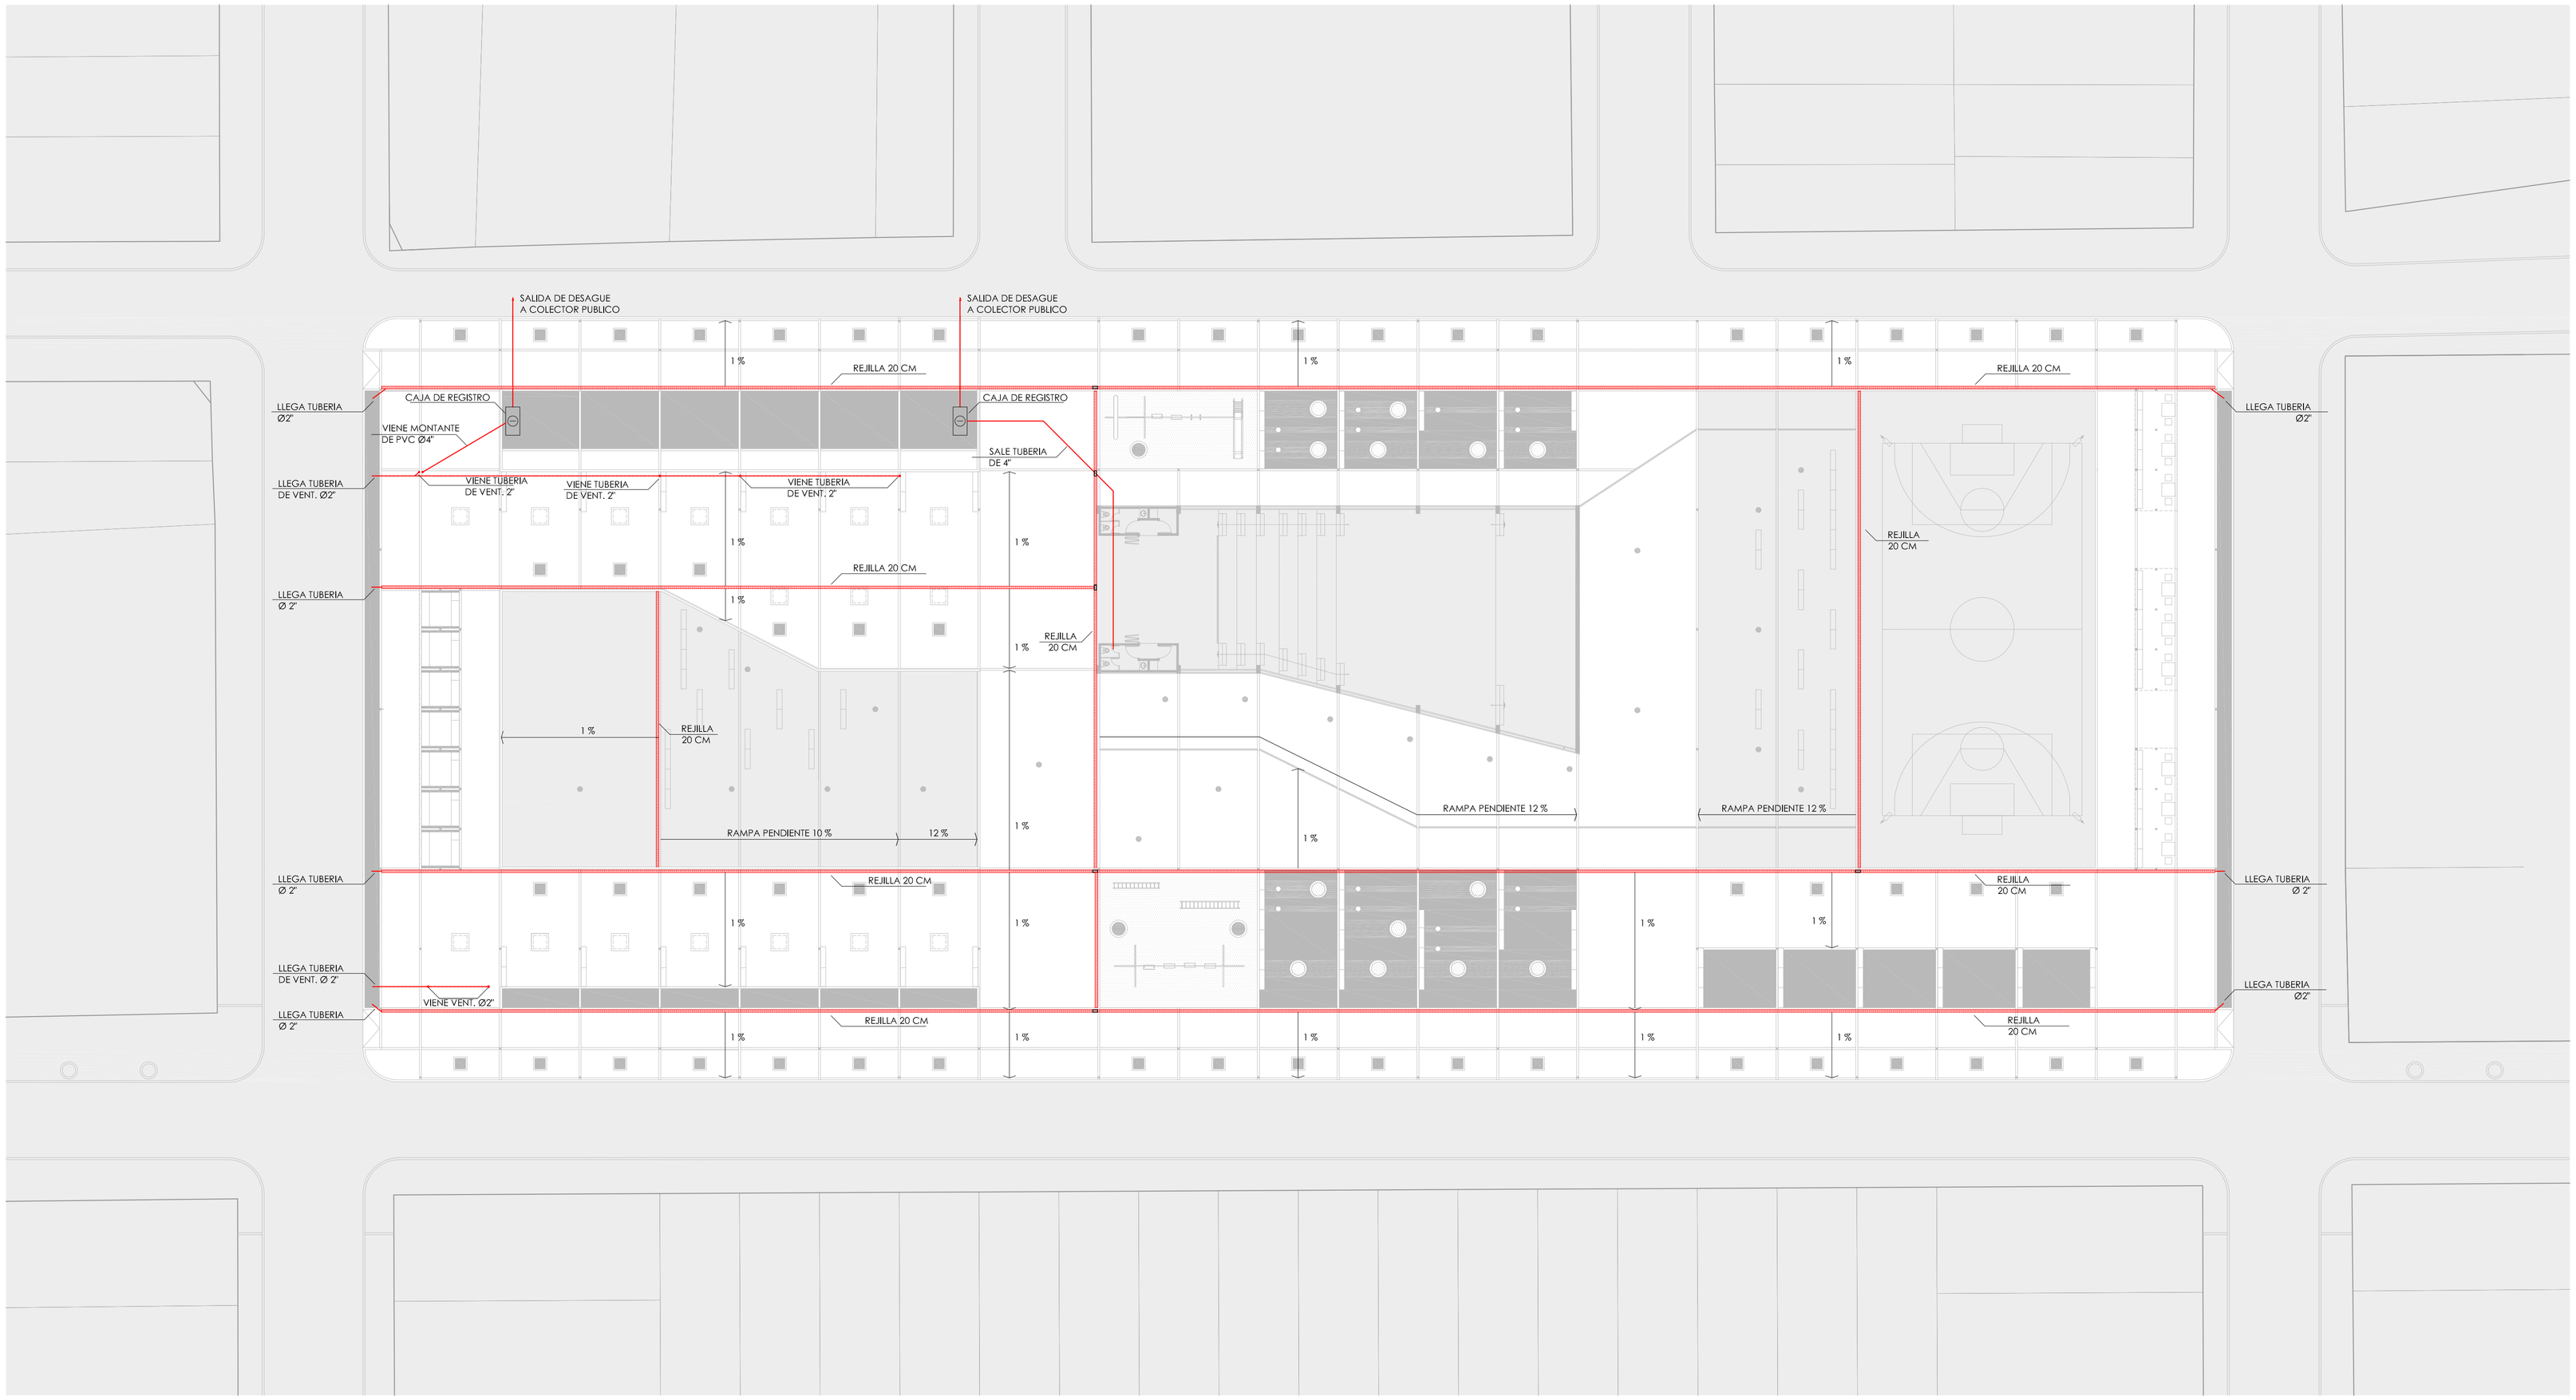

PLANTA PRIMER NIVEL

ESC. 1/250

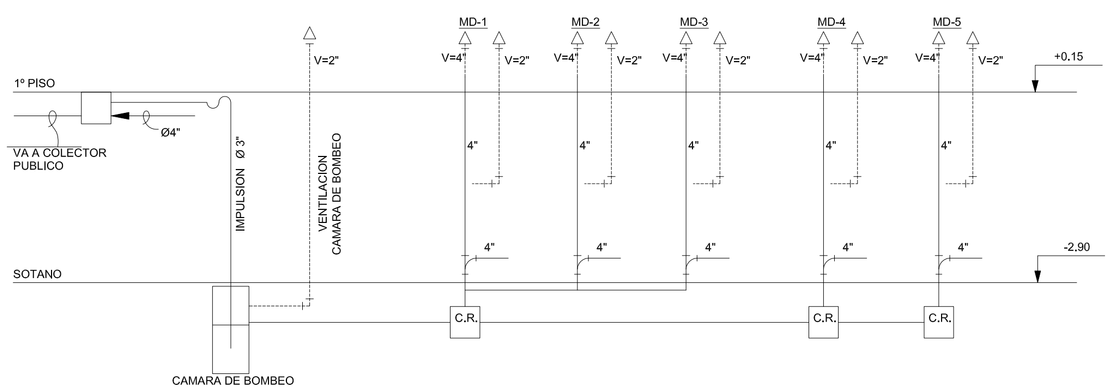

ESQUEMA DE MONTANTE DE DESAGUE - ZONA EDUCATIVA

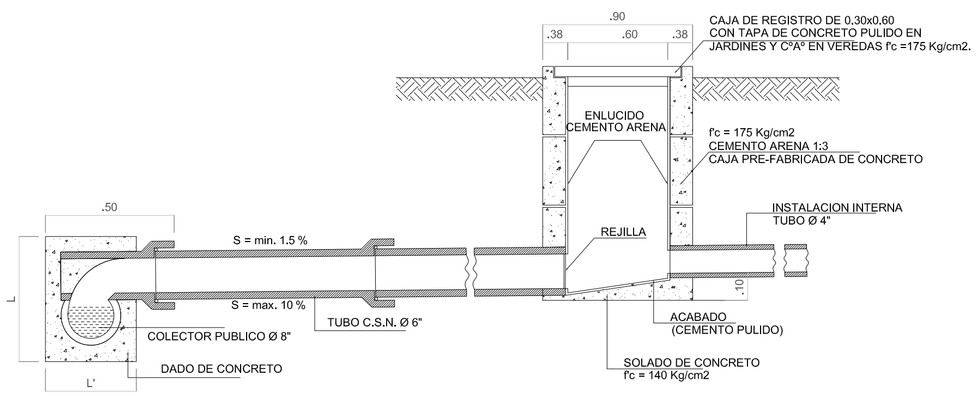

DETALLE CAJA DE REGISTRO A RED PUBLICA
ESCALA 1/25

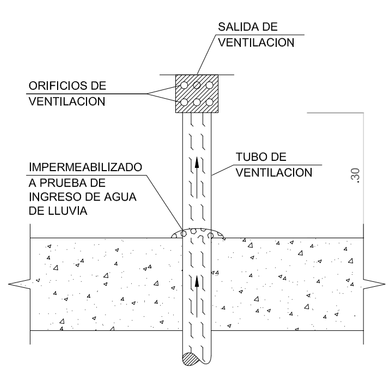

DETALLE TUBO VENTILACION
ESC:1/10

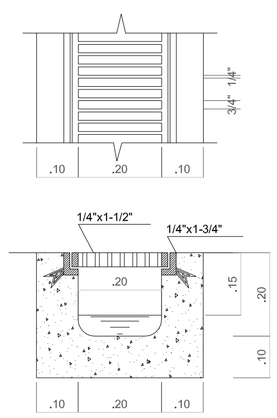

CORTE CANALETA CON REJILLA DE Fº
ESC. 1/10

RED DE DESAGUE

- TUBO DE DESAGUE PVC - SAL. CLASE 7.5
- TUBO DE DESAGUE PLUVIAL.
- TUBO DE VENTILACION PVC - SAL. CLASE 7.5
- REGISTRO ROSCADO DE BRONCE EN PISO
- CODO DE 90° EN SUBIDA/BAJADA
- TEE EN SUBIDA/BAJADA
- SUMIDERO CON TRAMPA "P" / SUMIDERO SIN TRAMPA "P"
- SUMIDERO CON TRAMPA "P" + FILTRO DE CARBON Y PIEDRA
- SUMIDERO CON TRAMPA SIN TAPA
- CAJA DE REGISTRO
- CAJA CON REGISTRO ROSCADO (RR)
- CODO DE 45°
- YEE SIMPLE / DOBLE
- TEE SANITARIA SIMPLE / DOBLE
- S=1% PENDIENTE DE DESAGUE

RED DE AGUA

- TUBO DE AGUA FRIA PVC - SAL. CLASE 10
- TUBO DE AGUA CALIENTE CPVC
- VALVULA COMPUERTA DE BRONCE HORIZONTAL / VERTICAL
- VALVULA CHECK SQING DE BRONCE
- VALVULA DE FLOTADOR
- TEE EN SUBIDA / BAJADA
- CODO DE 90 ° EN SUBIDA / BAJADA
- UNION UNIVERSAL
- REDUCCION
- TEE SANITARIA SIMPLE
- CODO DE 90°
- MEDIDOR DE AGUA
- CANASTILLA DE SUCCION CON VALVULA DE PIE
- SALIDA DE AGUA
- SALIDA DE AGUA GRIFO DE RIEGO
- BRIDA ROMPE AGUA

ESPECIFICACIONES TECNICAS

- LA TUBERIA Y ACCESORIOS DEL SISTEMA DE AGUA POTABLE SON DE PVC-SAP C-10 UNION ROSCAD.
- LA TUBERIA DE DESAGUE Y VENTILACION SANITARIA SERA DE PVC-SAL TIPO PESADA UNION Y EQUIPO / CAMPANA(UP).
- LAS VALVULAS DE COMPUERTA SE INSTALARAN ENTRE 2 UNIONES UNIVERSALES. DISPUESTAS EN CAJUELAS DE 0.15 x 0.15 x 0.10.
- TODAS LAS TUBERIAS Y ACCESORIOS EXPUESTOS EN EL EQUIPAMIENTO DE LA ELECTROBOMBA SERAN DE FIERRO GALVANIZADO.

USAT
Universidad Catolica
Santo Toribio de Mogrovejo

ESCUELA PROFESIONAL DE ARQUITECTURA

TESIS PARA OPTAR EL TITULO DE ARQUITECTO

TITULO:

CENTRO COMUNITARIO DE DESARROLLO SOCIAL EN RESPUESTA AL DETERIORO DEL HABITAT SECTOR 10 - DISTRITO LA VICTORIA CIUDAD DE CHICLAYO

"CCDDS"

ELABORADO POR:

RICARDO MANUEL HUAMANCHUMO GONZALES

ASESOR PRINCIPAL:

ARQ° YVAN PAUL GUERRERO SAMAME CAP. 6016

DESCRIPCION:

PLANO DE INSTALACIONES SANITARIAS REDES DE DESAGUE PRIMER NIVEL

ESCALA:	Nº LAMINA
1/250	IS-01
FECHA: AGOSTO / 2015	

PRODUCED BY AN AUTODESK EDUCATIONAL PRODUCT
PRODUCED BY AN AUTODESK EDUCATIONAL PRODUCT
PRODUCED BY AN AUTODESK EDUCATIONAL PRODUCT