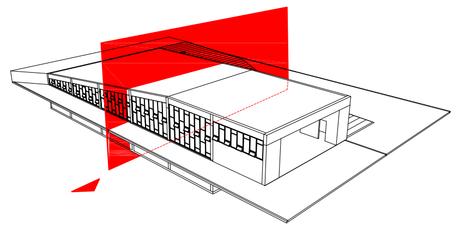

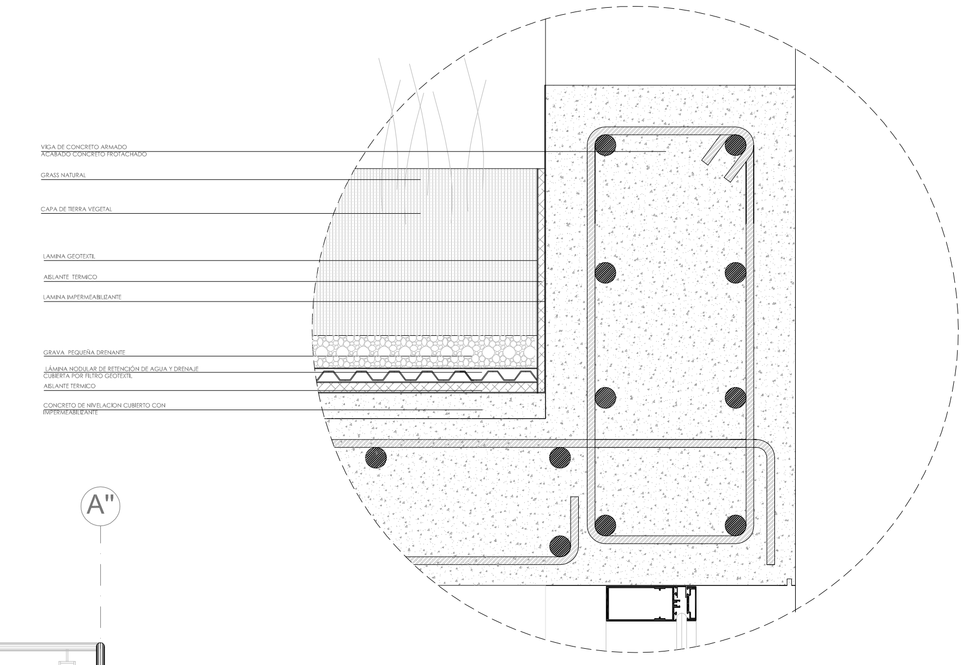

DETALLE CONSTRUCTIVO 1
ESC. 1/5

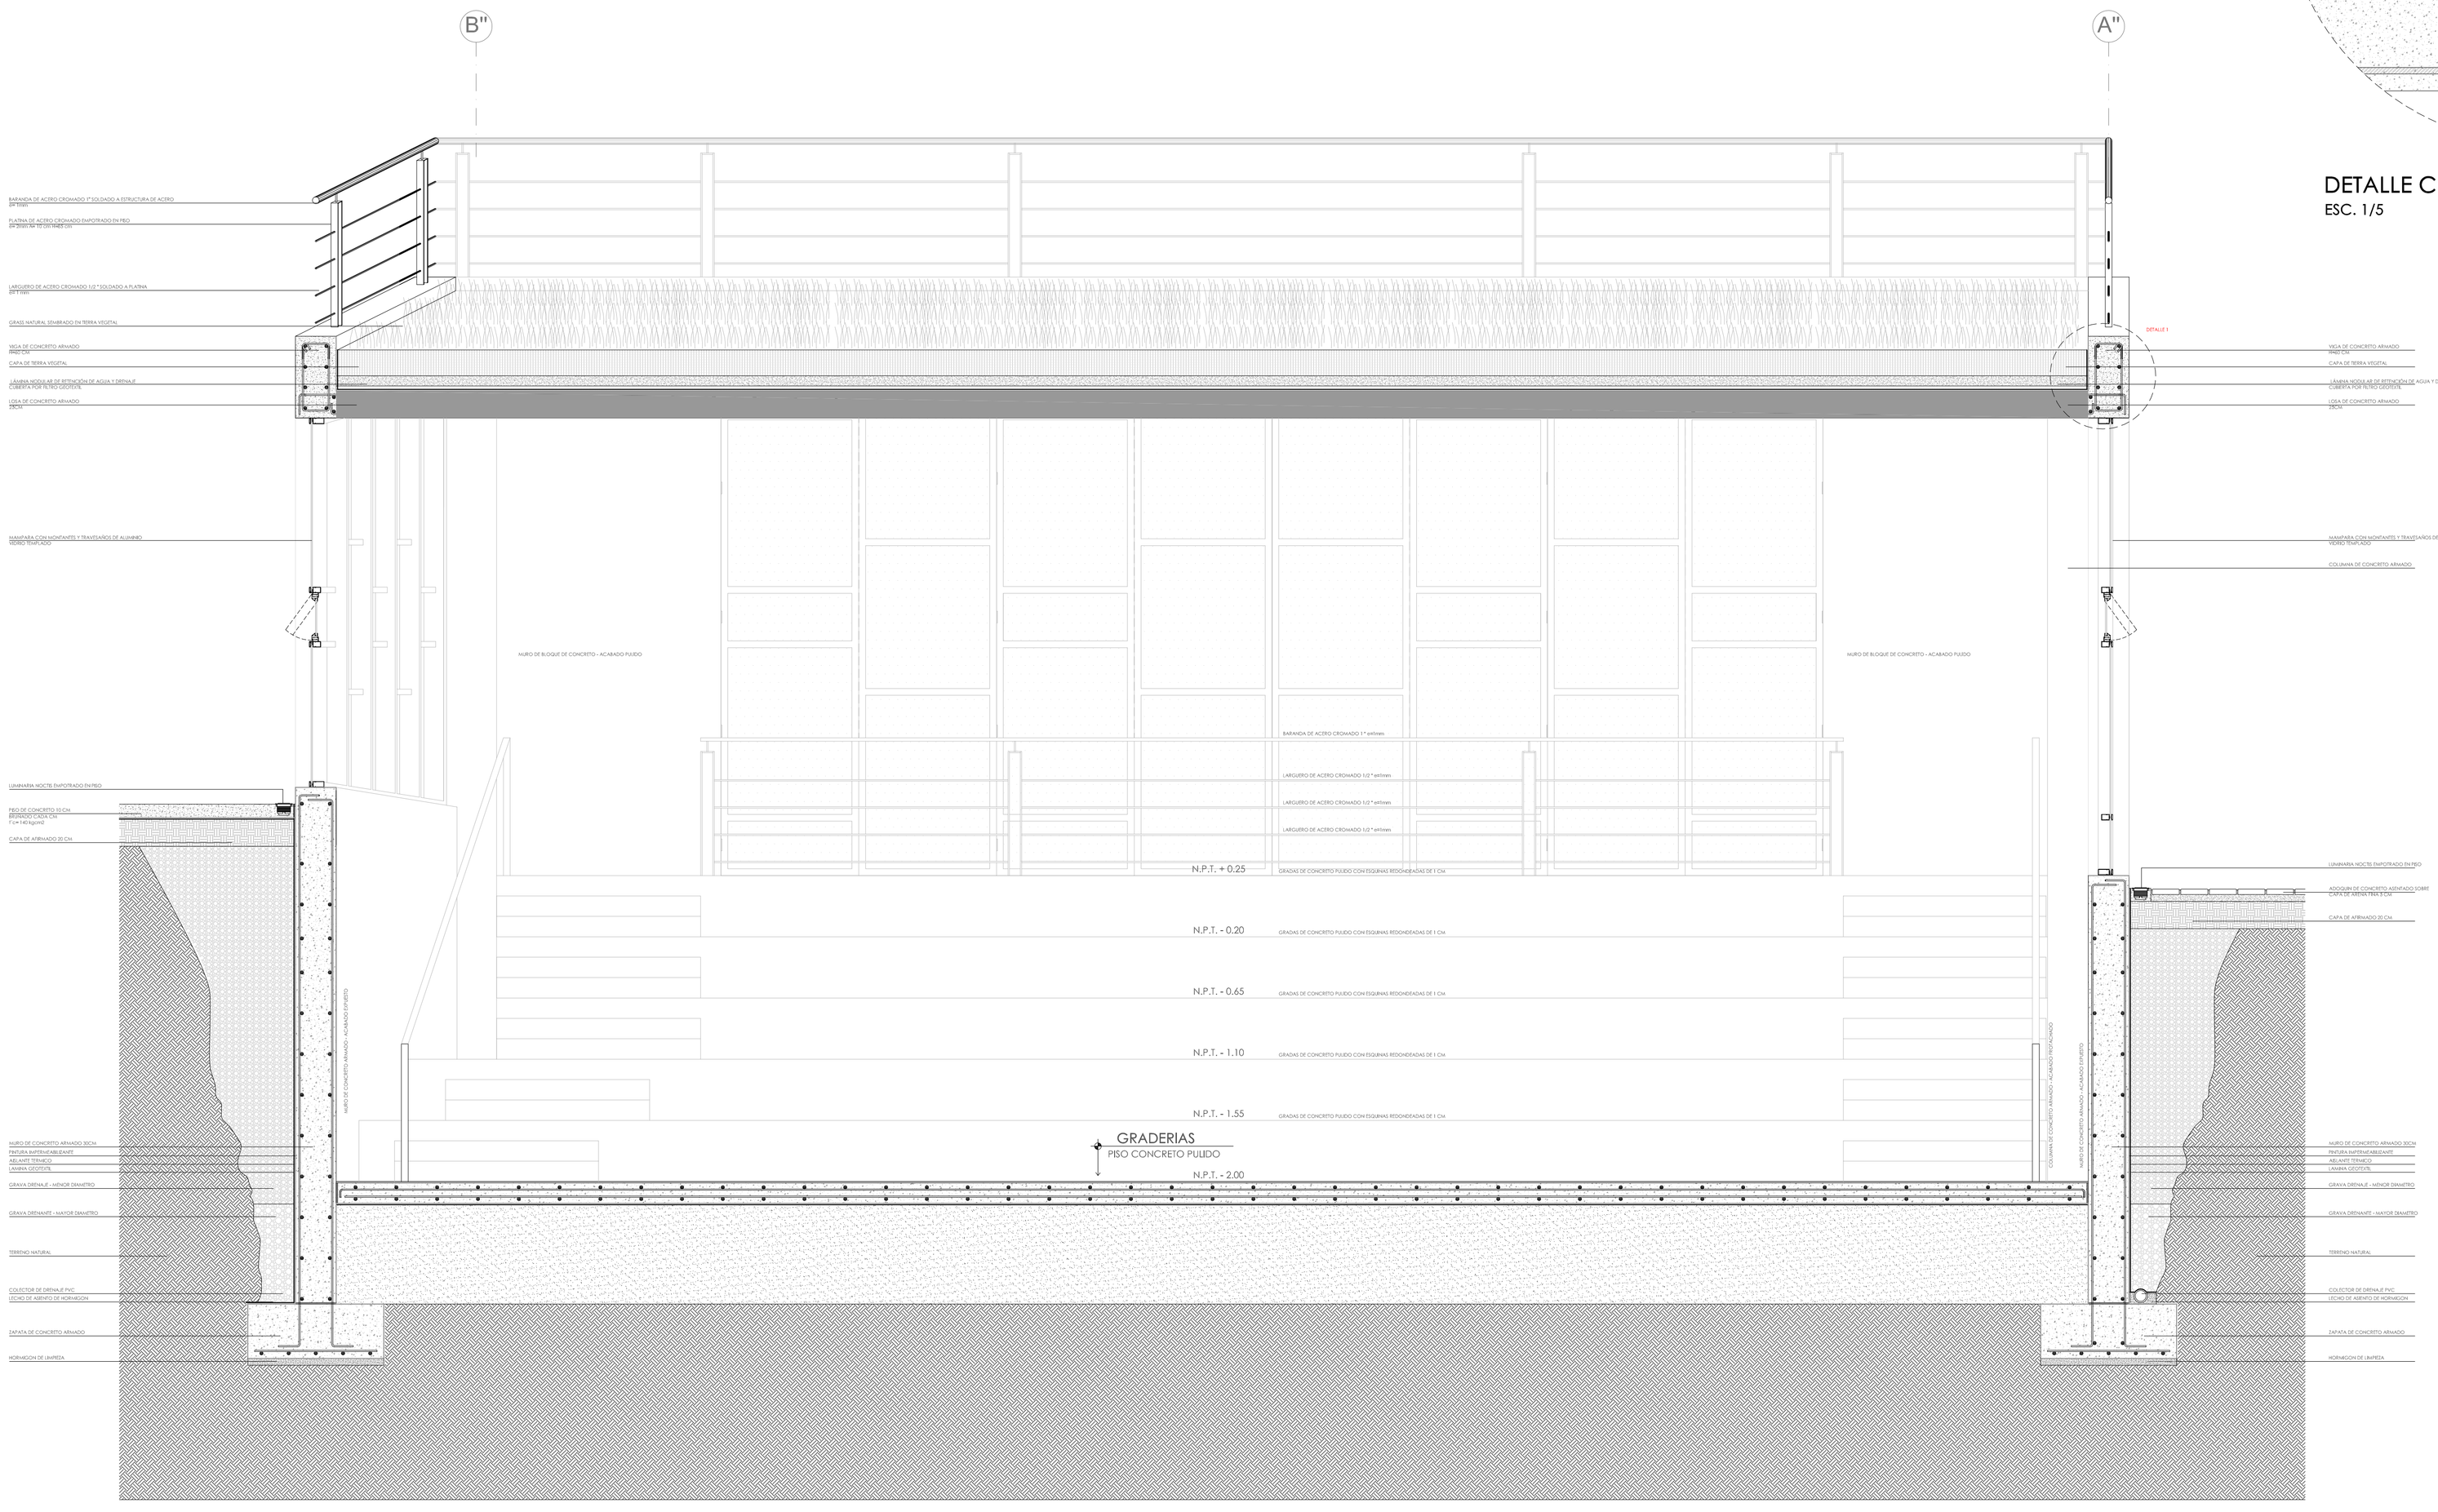

CORTE CONSTRUCTIVO
ESC. 1/25

USAT
Universidad Católica
Santo Toribio de Mogrovejo

ESCUELA PROFESIONAL DE ARQUITECTURA

TESIS PARA OPTAR EL TITULO DE ARQUITECTO

TITULO:

CENTRO COMUNITARIO DE DESARROLLO SOCIAL EN RESPUESTA AL DETERORO DEL HABITAT SECTOR 10 - DISTRITO LA VICTORIA CIUDAD DE CHICLAYO

"CCDDS"

ELABORADO POR:

RICARDO MANUEL HUAMANCHUMO GONZALES

ASESOR PHRINCIPAL:

ARQ° YVAN PAUL GUERRERO SAMAME CAP. 6016

DESCRIPCION:

SECCION CONSTRUCTIVA EDIFICIO EDUCATIVO CULTURAL

ESCALA: **1/25**

FECHA: **AGOSTO / 2015**

N° LAMINA: **A-17**