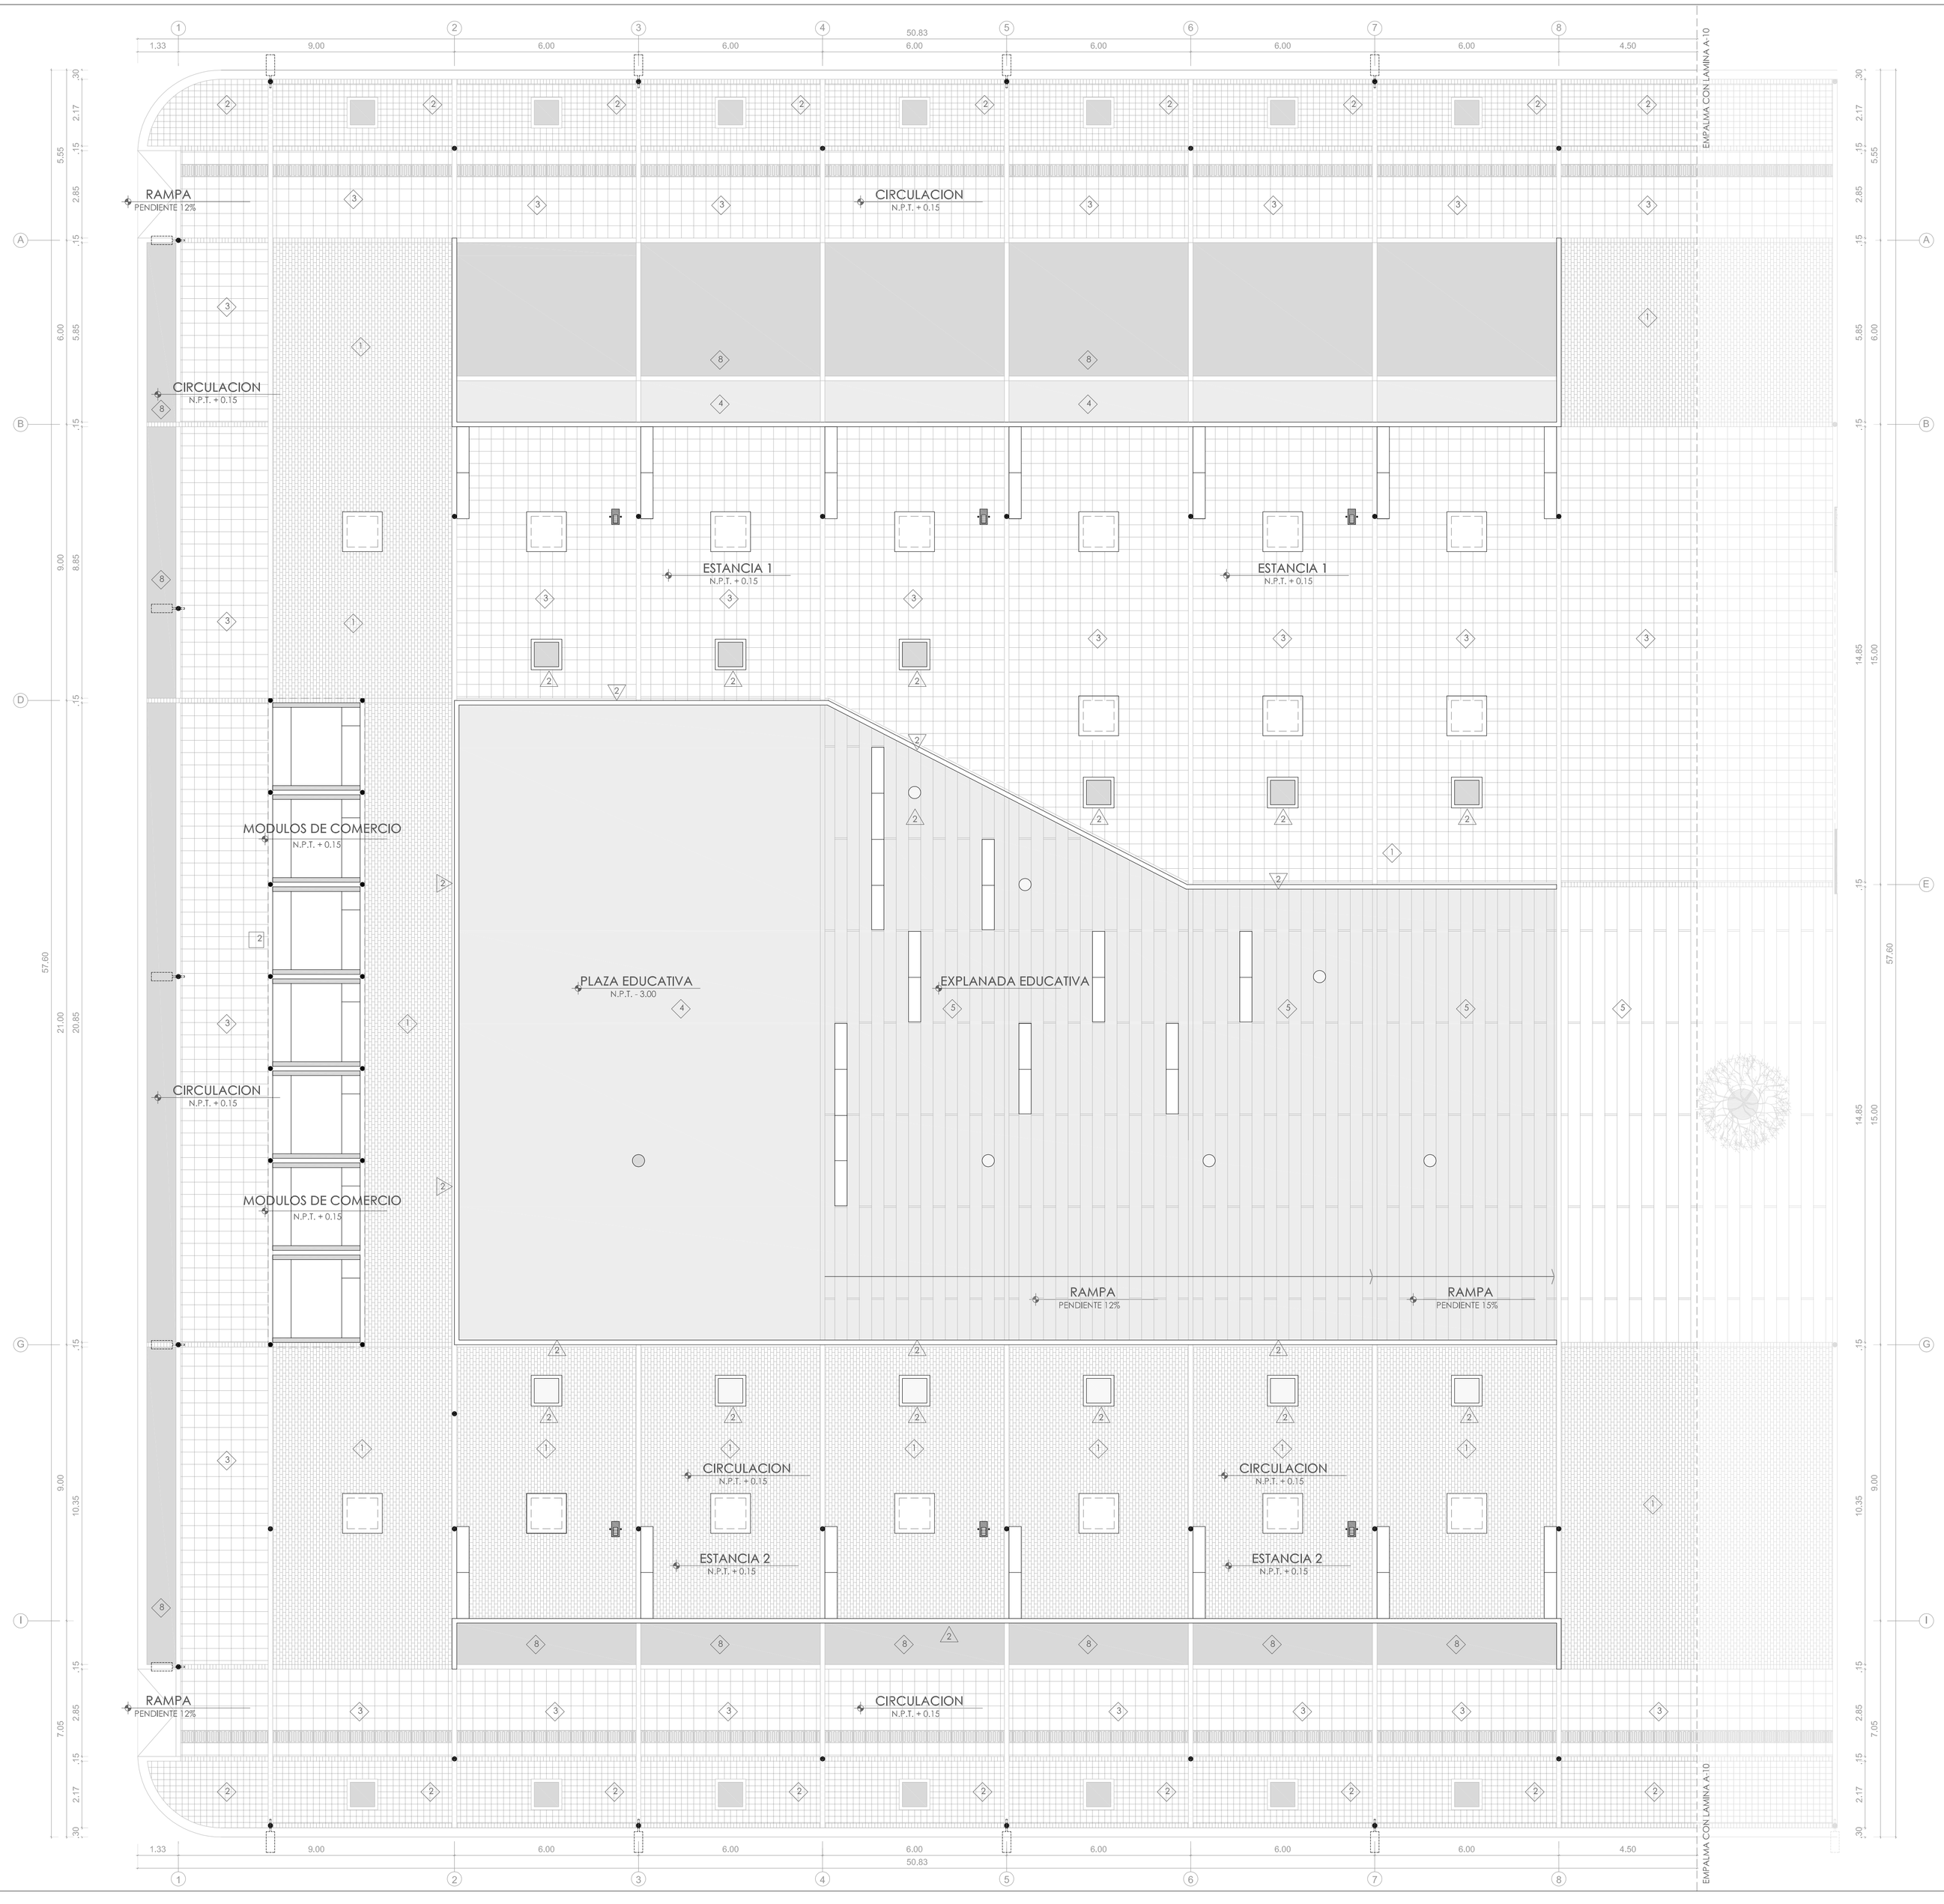

PLANTA PRIMER NIVEL
ESC. 1/100

PAVIMENTOS

1. PAVIMENTO DE ADOQUIN PREFABRICADO 20X10X4 cm. COLOR NATURAL, ASENTADO SOBRE UNA CAPA DE ARENA, UTILIZACION DE REGLA DE MADERA Y MARTILLO DE GOMA PARA ACOMODAR Y NIVELAR LOS BLOQUES.
2. PAVIMENTO DE ADOQUIN PREFABRICADO 10X10X4 cm. COLOR NATURAL, ASENTADO SOBRE UNA CAPA DE ARENA, UTILIZACION DE REGLA DE MADERA Y MARTILLO DE GOMA PARA ACOMODAR Y NIVELAR LOS BLOQUES.
3. PAVIMENTO DE ADOQUIN PREFABRICADO 40X40X4 cm. COLOR NATURAL, ASENTADO SOBRE UNA CAPA DE ARENA, UTILIZACION DE REGLA DE MADERA Y MARTILLO DE GOMA PARA ACOMODAR Y NIVELAR LOS BLOQUES.
4. PISO DE CEMENTO FROTACHADO, SIN COLOR, SIN BRUÑADO, RESISTENCIA f'c= 175 kg/cm2. SU ACABADO SERA 1CM CON MEZCLA DE 1:2 DE CEMENTO ARENA.
5. PISO DE CEMENTO FROTACHADO, SIN COLOR, BRUÑADO CADA 0.40 M EN SENTIDO NORTE- SUR; RESISTENCIA f'c = 175kg/cm2. SU ACABADO SERA DE 1cm CON MEZCLA DE 1:2 DE CEMENTO ARENA, VER PLANO DE DESARROLLO.
8. PISO DE GRASS NATURAL

MURO DE CONCRETO ARMADO, CON ACABADO EXPUESTO

2 COBERTURA DE ESTRUCTURA METALICA CON LISTONES DE MADERA.

USAT
Universidad Catolica
Santo Toribio de Mogrovejo

ESCUELA PROFESIONAL DE ARQUITECTURA

TESIS PARA OPTAR EL TITULO DE ARQUITECTO

TITULO:

CENTRO COMUNITARIO DE DESARROLLO SOCIAL EN RESPUESTA AL DETERIORO DEL HABITAT SECTOR 10 - DISTRITO LA VICTORIA CIUDAD DE CHICLAYO

"CCDDS"

ELABORADO POR:

RICARDO MANUEL HUAMANCHUMO GONZALES

ASESOR PRINCIPAL:

ARQ° YVAN PAUL GUERRERO SAMAME CAP. 6016

DESCRIPCION:

MATERIALES PRIMER NIVEL 1/3

ESCALA: **1/100**

FECHA: **AGOSTO / 2015**

N° LAMINA: **A-04**