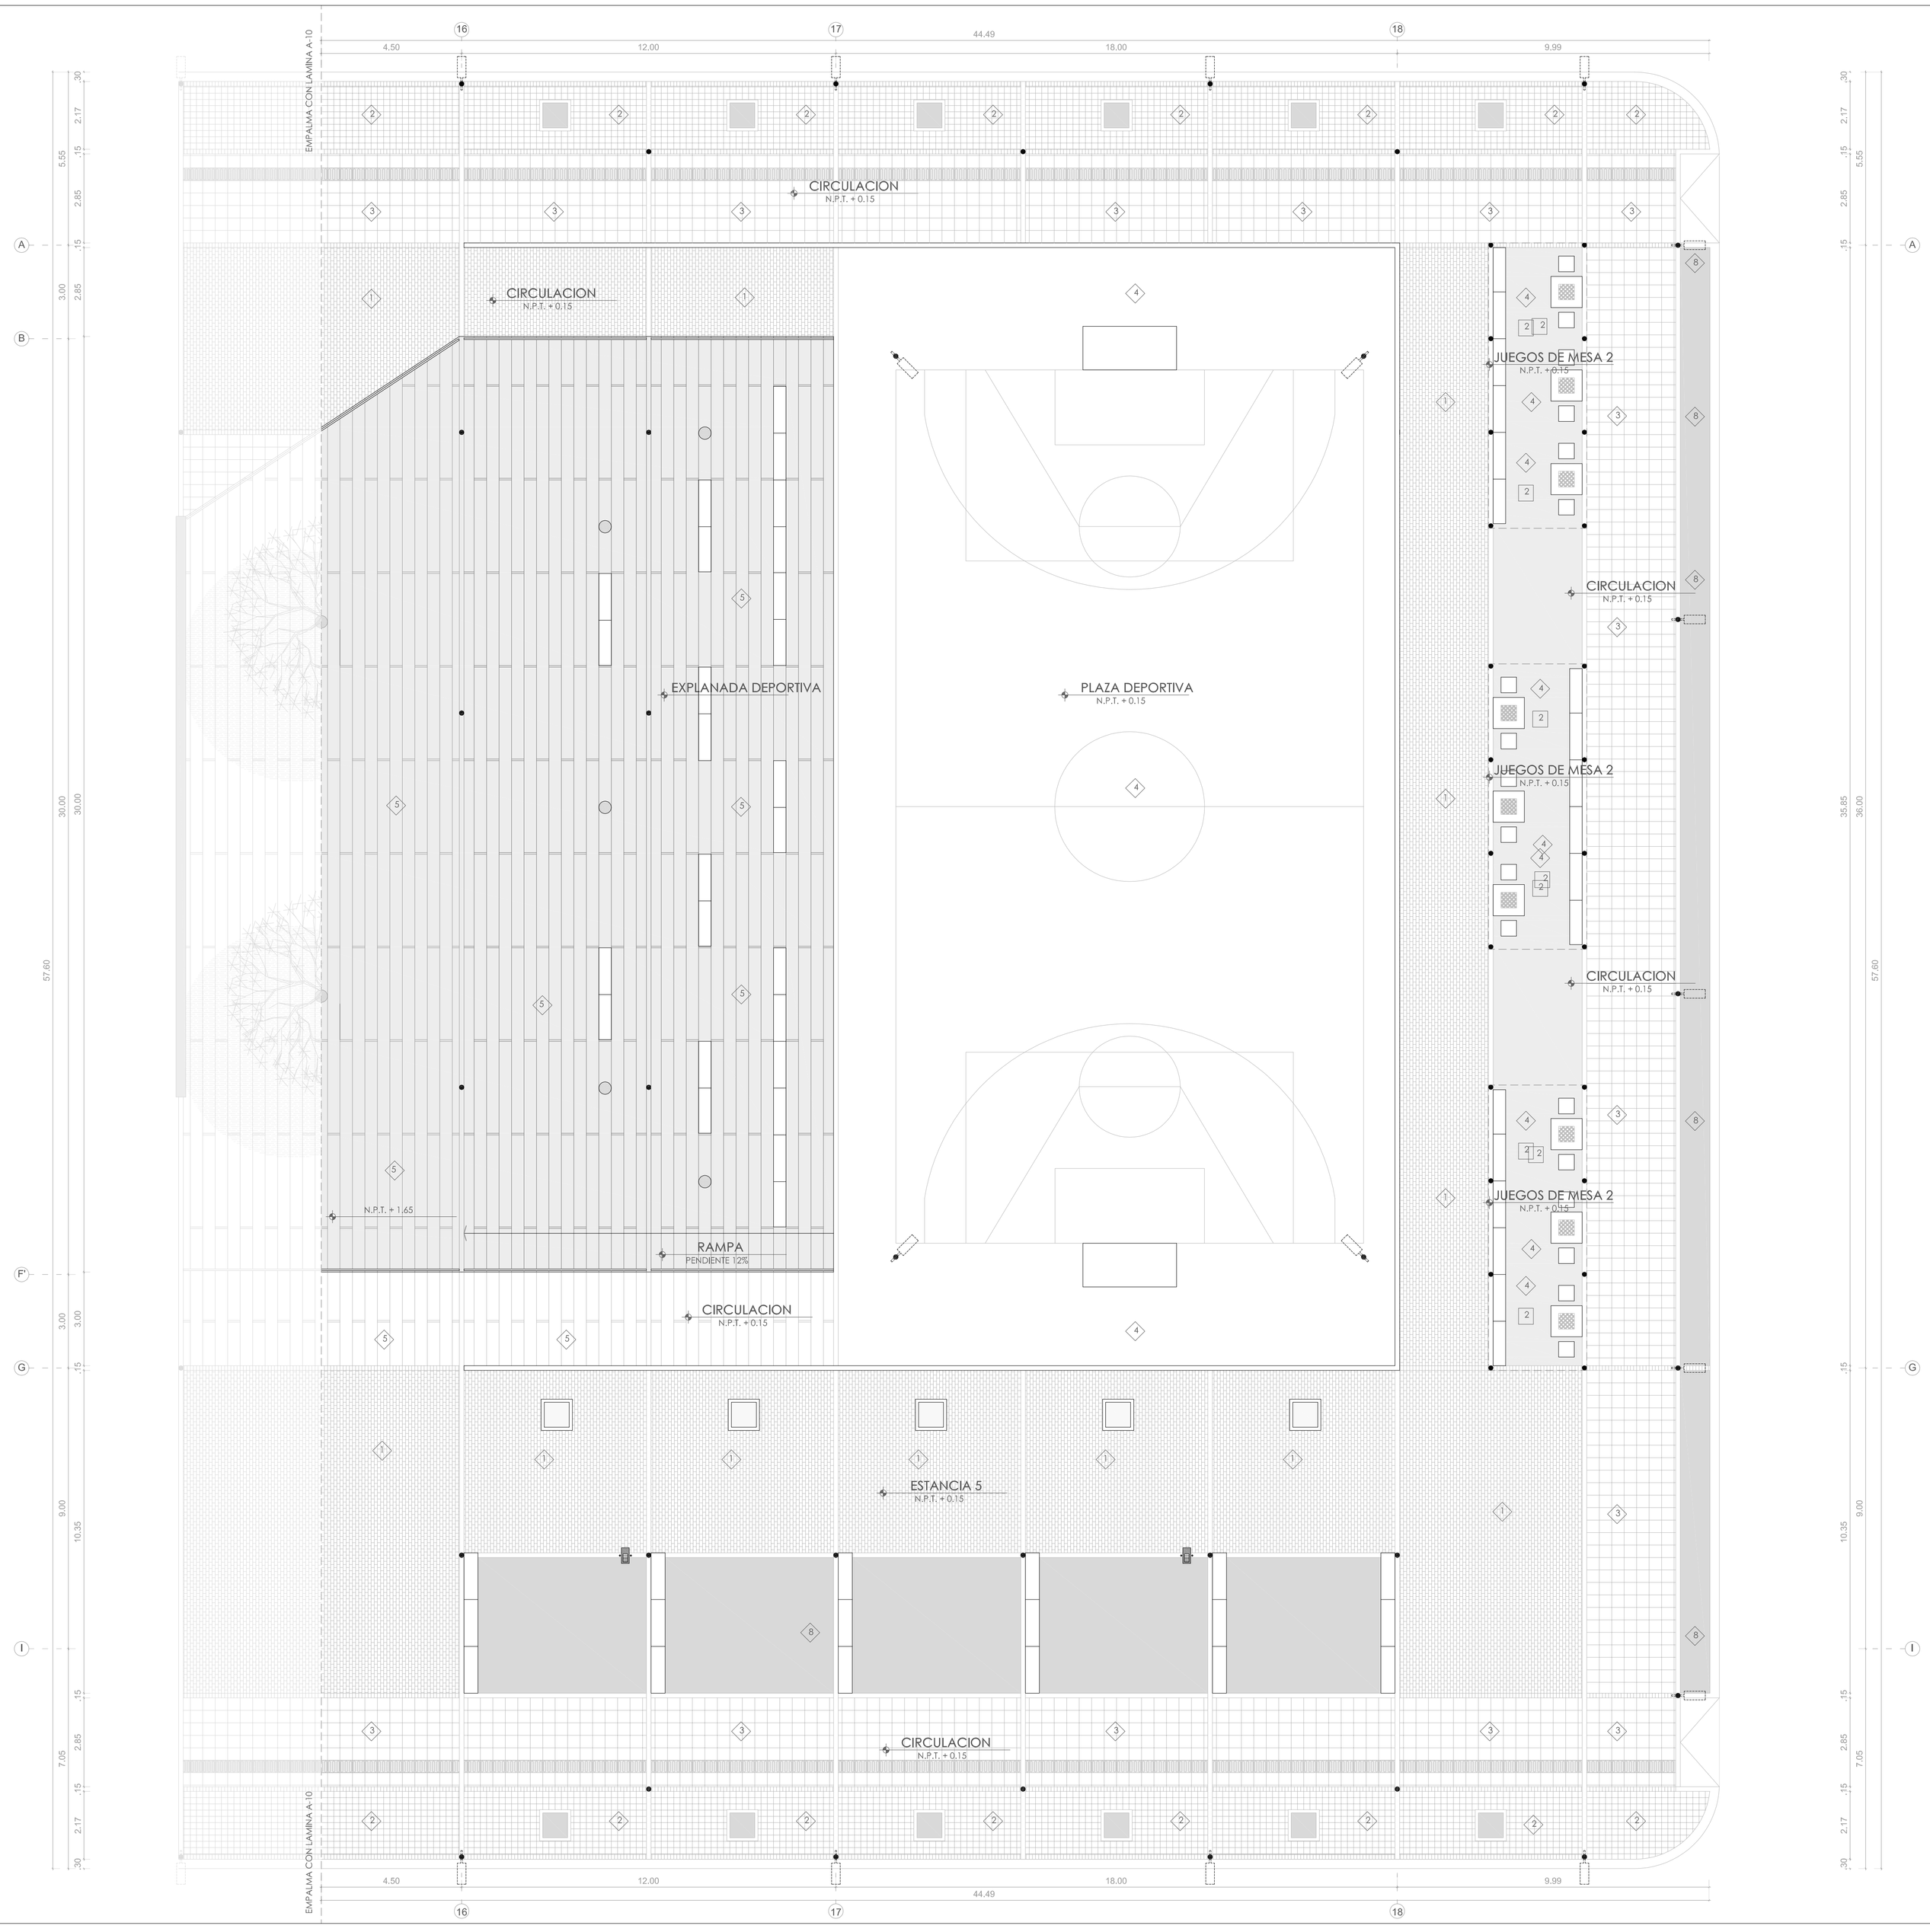

PLANTA PRIMER NIVEL
ESC. 1/100

PAVIMENTOS

1. PAVIMENTO DE ADOQUIN PREFABRICADO 20X10X4 cm. COLOR NATURAL, ASENTADO SOBRE UNA CAPA DE ARENA, UTILIZACION DE REGLA DE MADERA Y MARTILLO DE GOMA PARA ACOMODAR Y NIVELAR LOS BLOQUES.
2. PAVIMENTO DE ADOQUIN PREFABRICADO 10X10X4 cm. COLOR NATURAL, ASENTADO SOBRE UNA CAPA DE ARENA, UTILIZACION DE REGLA DE MADERA Y MARTILLO DE GOMA PARA ACOMODAR Y NIVELAR LOS BLOQUES.
3. PAVIMENTO DE ADOQUIN PREFABRICADO 40X40X4 cm. COLOR NATURAL, ASENTADO SOBRE UNA CAPA DE ARENA, UTILIZACION DE REGLA DE MADERA Y MARTILLO DE GOMA PARA ACOMODAR Y NIVELAR LOS BLOQUES.
4. PISO DE CEMENTO FROTACHADO, SIN COLOR, SIN BRUÑADO, RESISTENCIA fc= 175 kg/cm2, SU ACABADO SERA 1Cm CON MEZCLA DE 1:2 DE CEMENTO ARENA.
5. PISO DE CEMENTO FROTACHADO, SIN COLOR, BRUÑADO CADA 0.40 M EN SENTIDO NORTE- SUR, RESISTENCIA fc = 175kg/cm2, SU ACABADO SERA DE 1cm CON MEZCLA DE 1:2 DE CEMENTO ARENA, VER PLANO DE DESARROLLO.
6. PISO DE GRASS NATURAL

1. COLUMNA DE CONCRETO DE 30 X 60 CM - TARRAJEADO
2. MURO DE CONCRETO ARMADO, ACABADO EXPUESTO.
3. MURO DE BLOQUE DE CONCRETO, 2 HUECOS, DIMENSIONES 39 X 12 X 19 CM, TARRAJEADO CON ACABADO DE CONCRETO EXPUESTO.
4. MURO DE BLOQUE DE CONCRETO, 2 HUECOS, DIMENSIONES 39 X 12 X 19 CM, TARRAJEADO Y PINTADO DE COLOR BLANCO.

2. COBERTURA DE ESTRUCTURA METALICA CON LISTONES DE MADERA.

USAT
Universidad Catolica
Santo Toribio de Mogrovejo

ESCUELA PROFESIONAL DE ARQUITECTURA

TESIS PARA OPTAR EL TITULO DE ARQUITECTO

TITULO:

CENTRO COMUNITARIO DE DESARROLLO SOCIAL EN RESPUESTA AL DETERIORO DEL HABITAT SECTOR 10 - DISTRITO LA VICTORIA CIUDAD DE CHICLAYO

"CCDDS"

ELABORADO POR:

RICARDO MANUEL HUAMANCHUMO GONZALES

ASESOR PRINCIPAL:

ARQ° YVAN PAUL GUERRERO SAMAME CAP. 6016

DESCRIPCION:

MATERIALES PRIMER NIVEL 3/3

ESCALA: **1/100**

N° LAMINA: **A-06**

FECHA: **AGOSTO / 2015**