

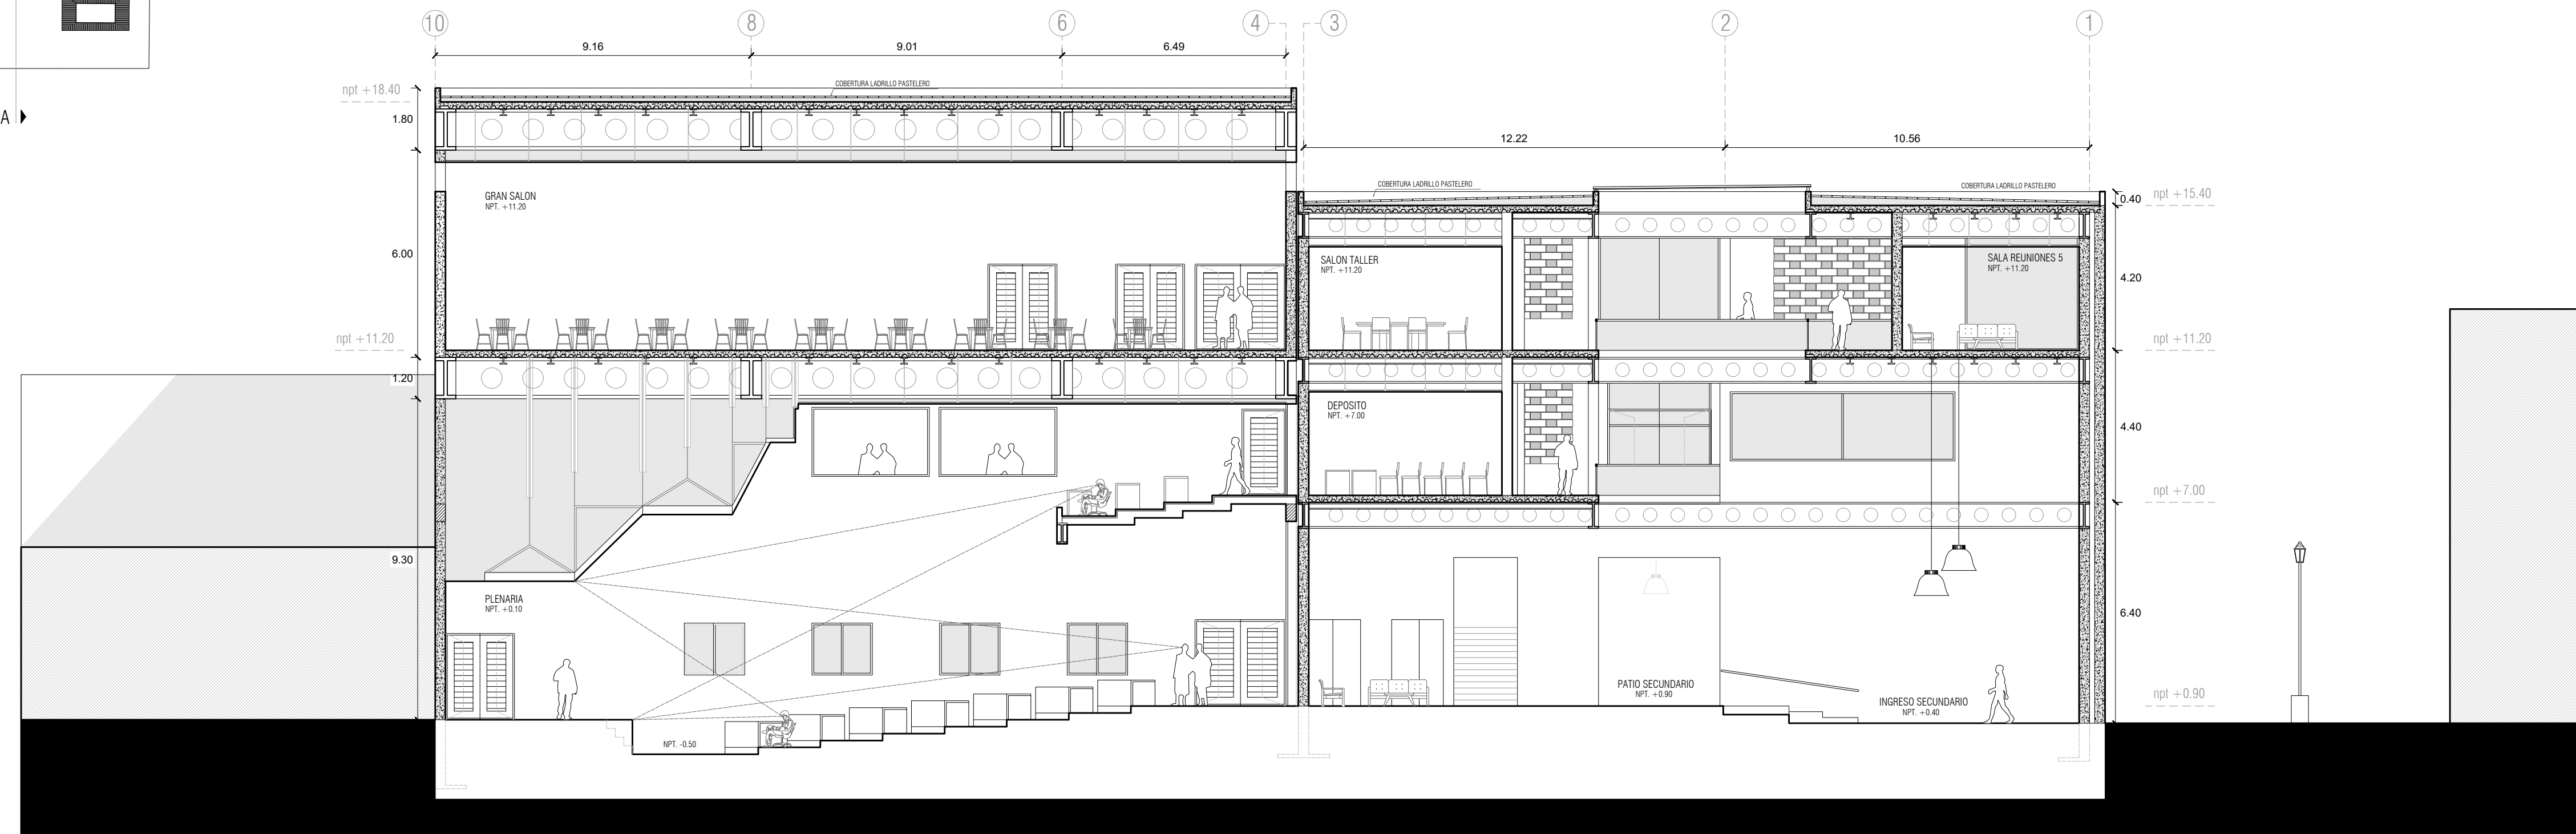
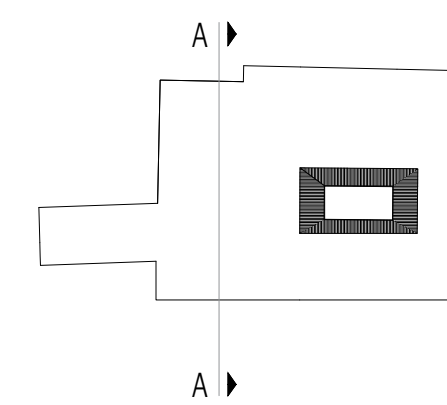


CORTE B-B

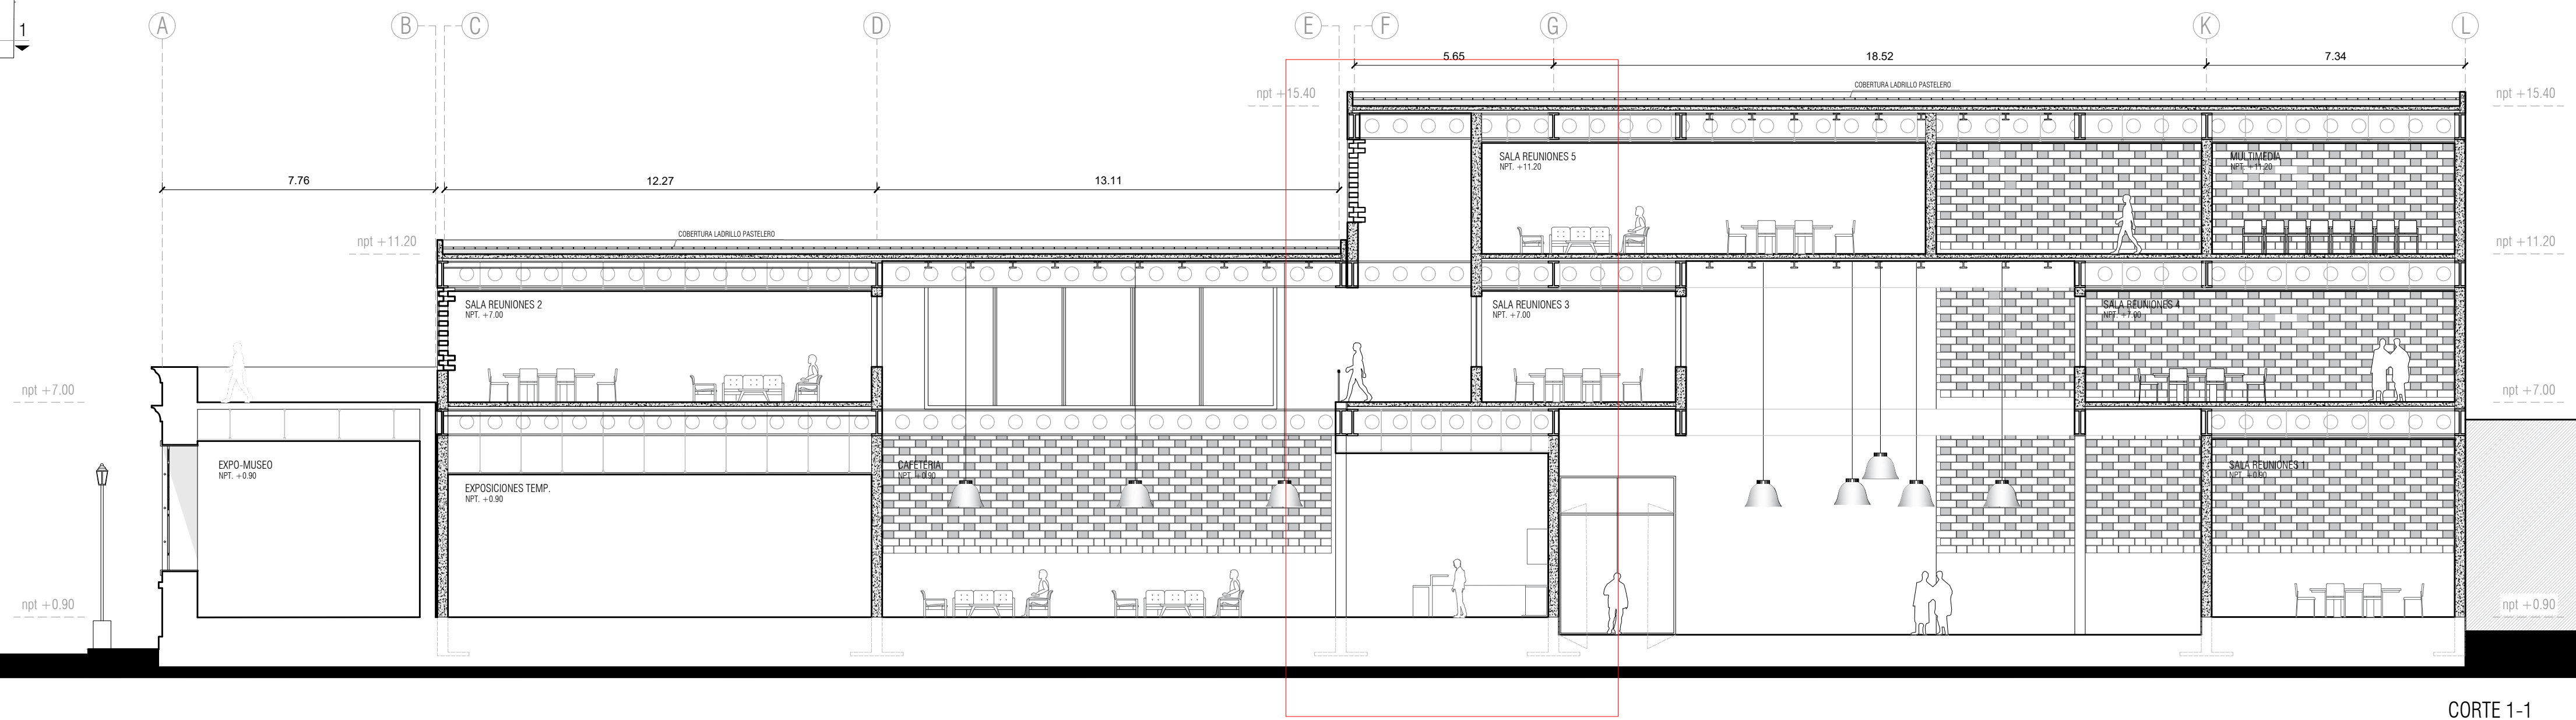

CORTE A-A
ESC. 1/125

CORTE 1-1

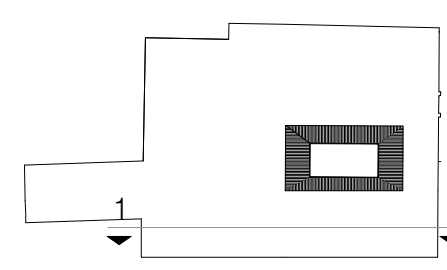

CORTE 1-1
ESC. 1/125



ESCUELA PROFESIONAL
DE ARQUITECTURA

TESIS PARA
OPTAR EL TITULO DE
ARQUITECTO

CENTRO DE CONVENCIONES:
INTERVENCIÓN PATRIMONIAL COMO APOORTE
AL PROCESO DE REVERSIÓN DE LA
OBSELESCENCIA DEL COLEGIO
27 DE DICIEMBRE

"CCL"

ELABORADO POR:

ELSA ESTEFANI CALDERÓN GIL

ASESOR:

ARG. GONZALO MAURICIO
ECHEANDÍA VANDERGHEM
CAP 005523

DESCRIPCION:

C-01 CORTES GENERALES

ESCALA:

1/125

FECHA:

JULIO-2020

Nº LAMINAS

C-01