



SECCIÓN CONSTRUCTIVA

Esc. 1/25

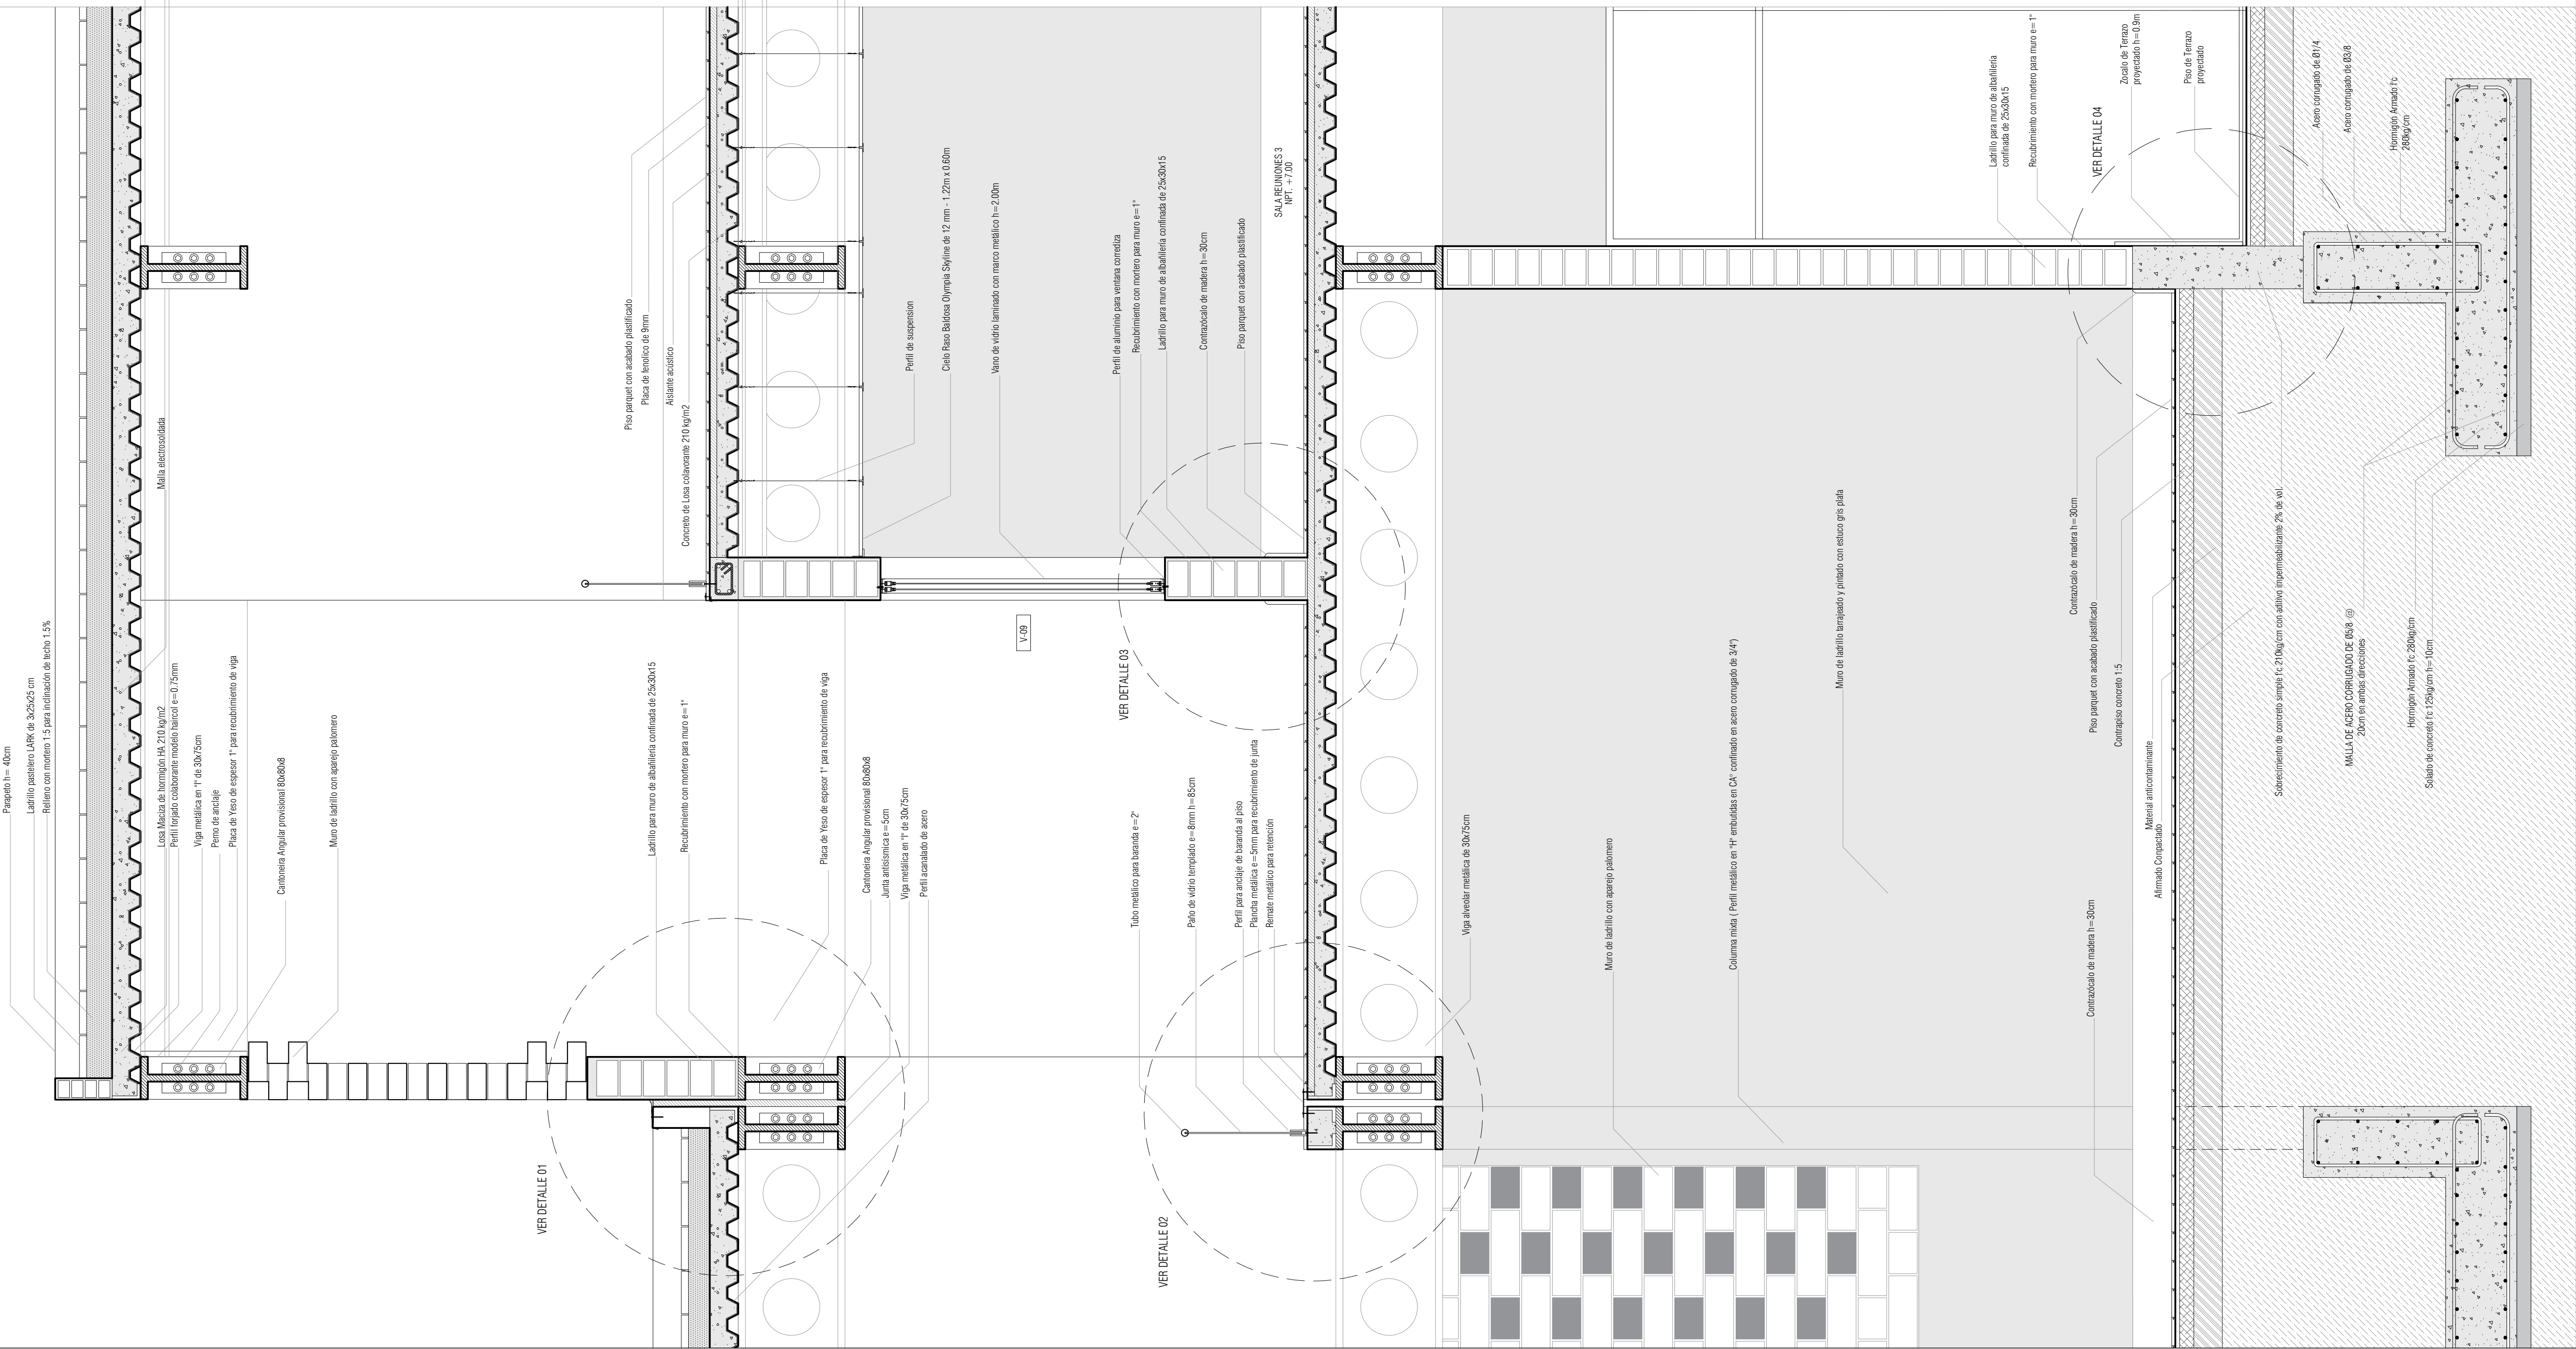


DETALLE 01

Esc. 1/10

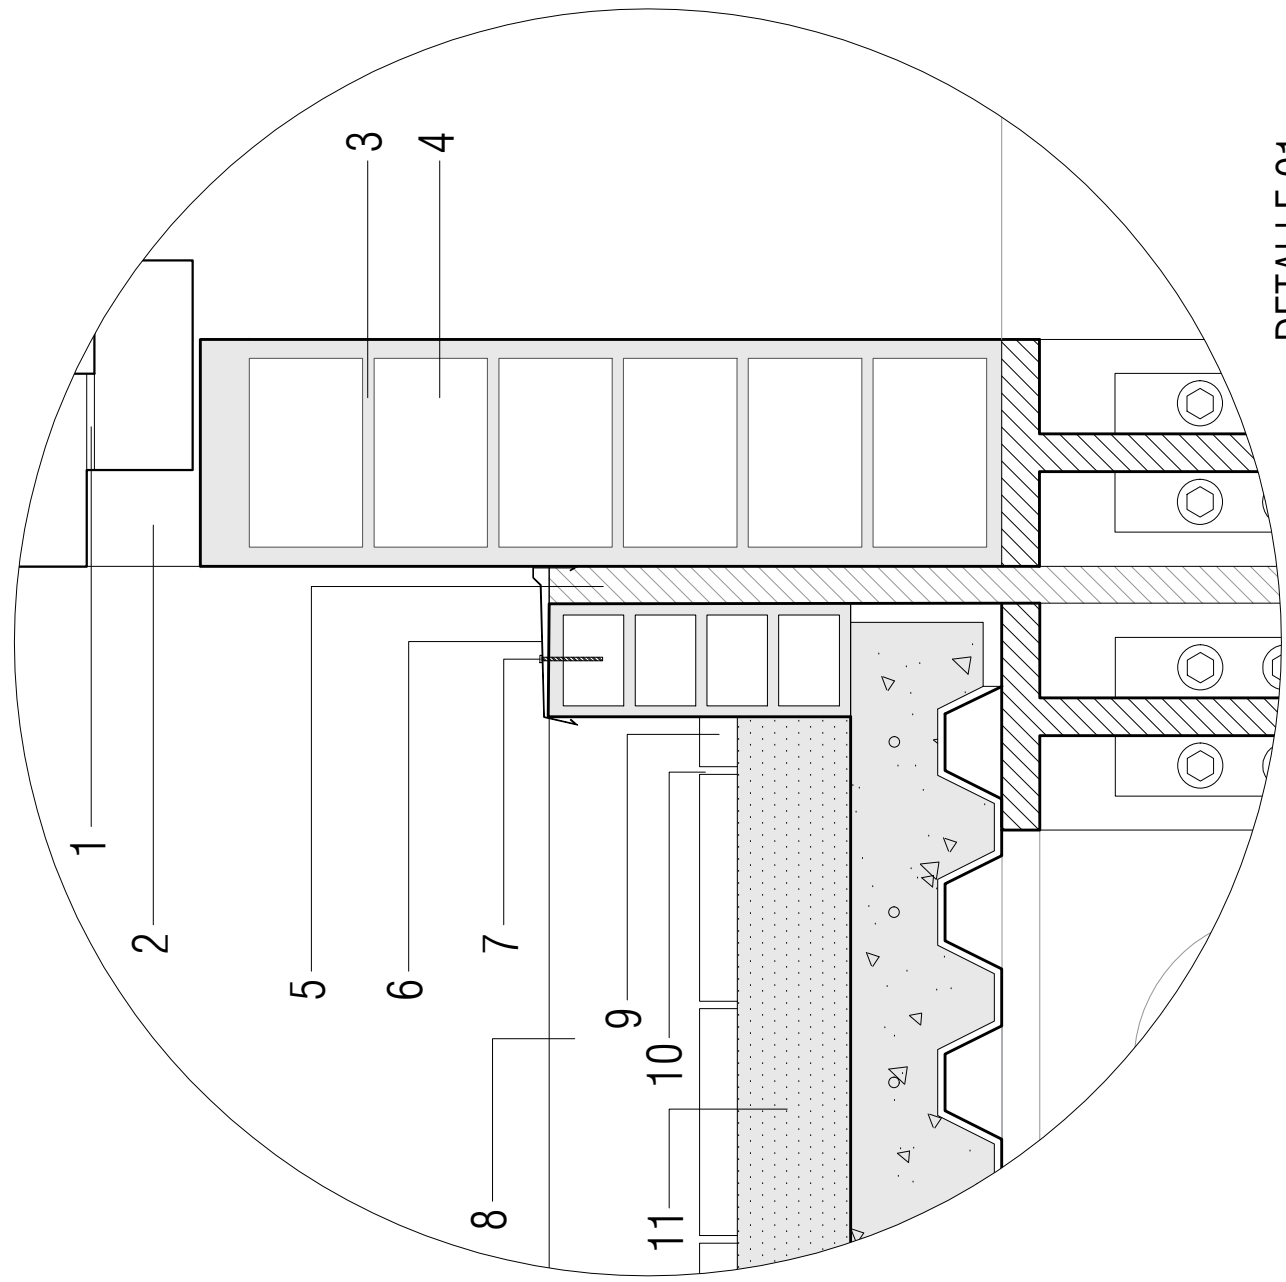


DETALLE 02

Esc. 1/10

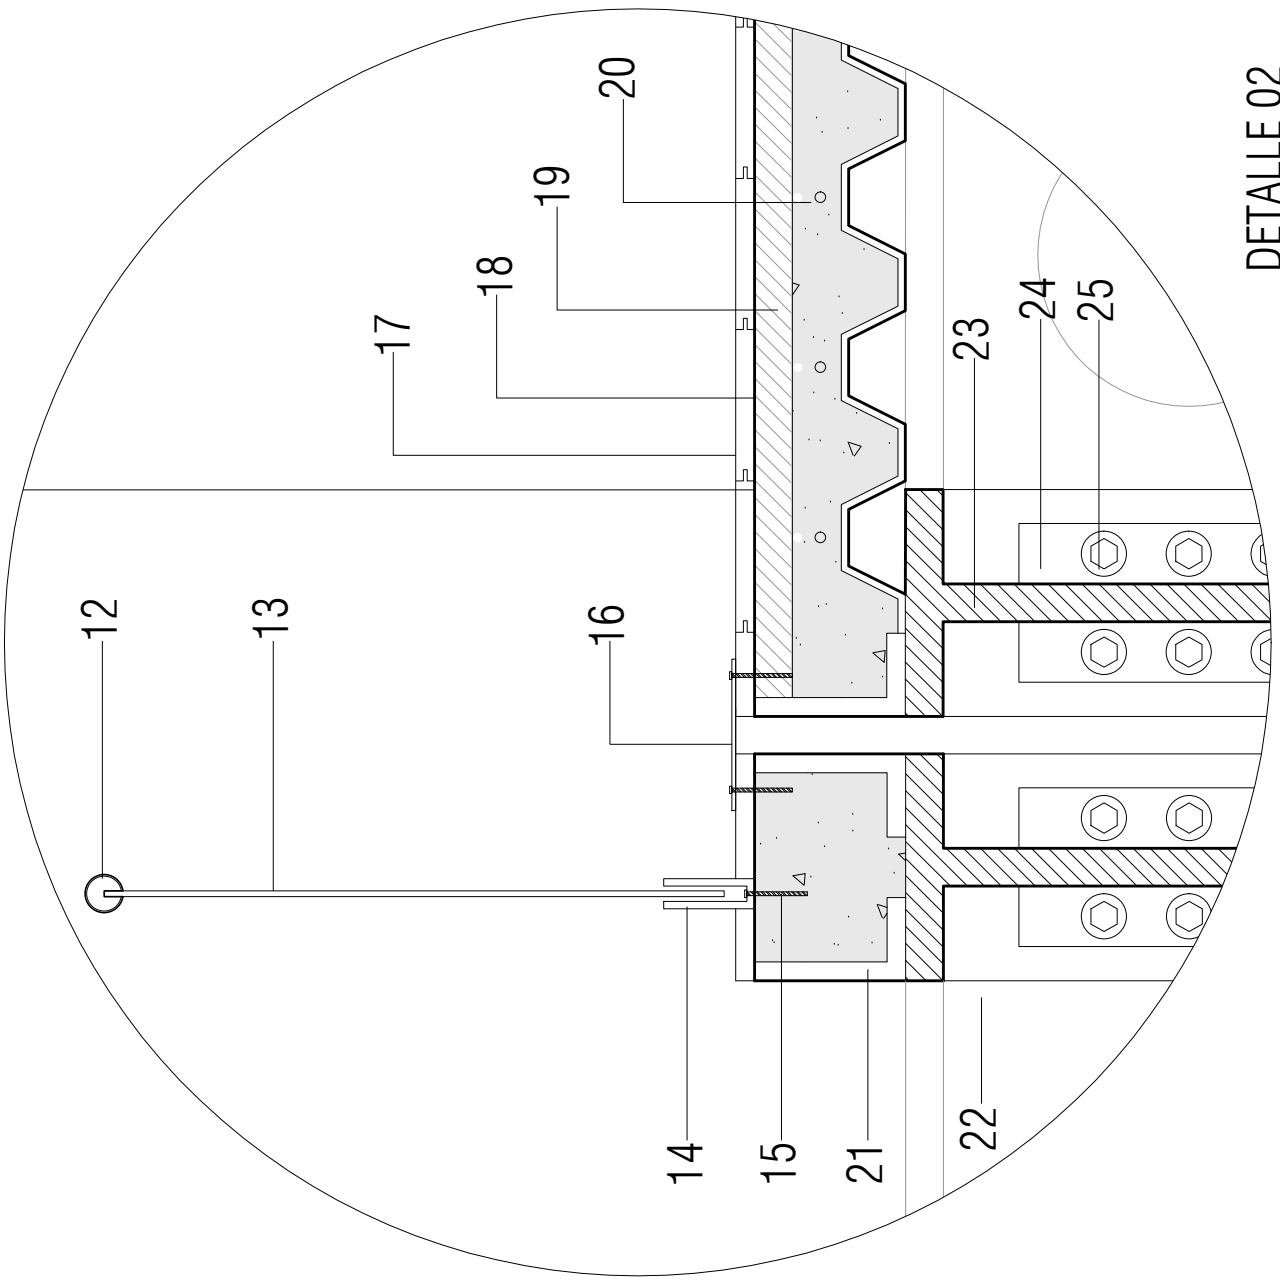


DETALLE 03

Esc. 1/10

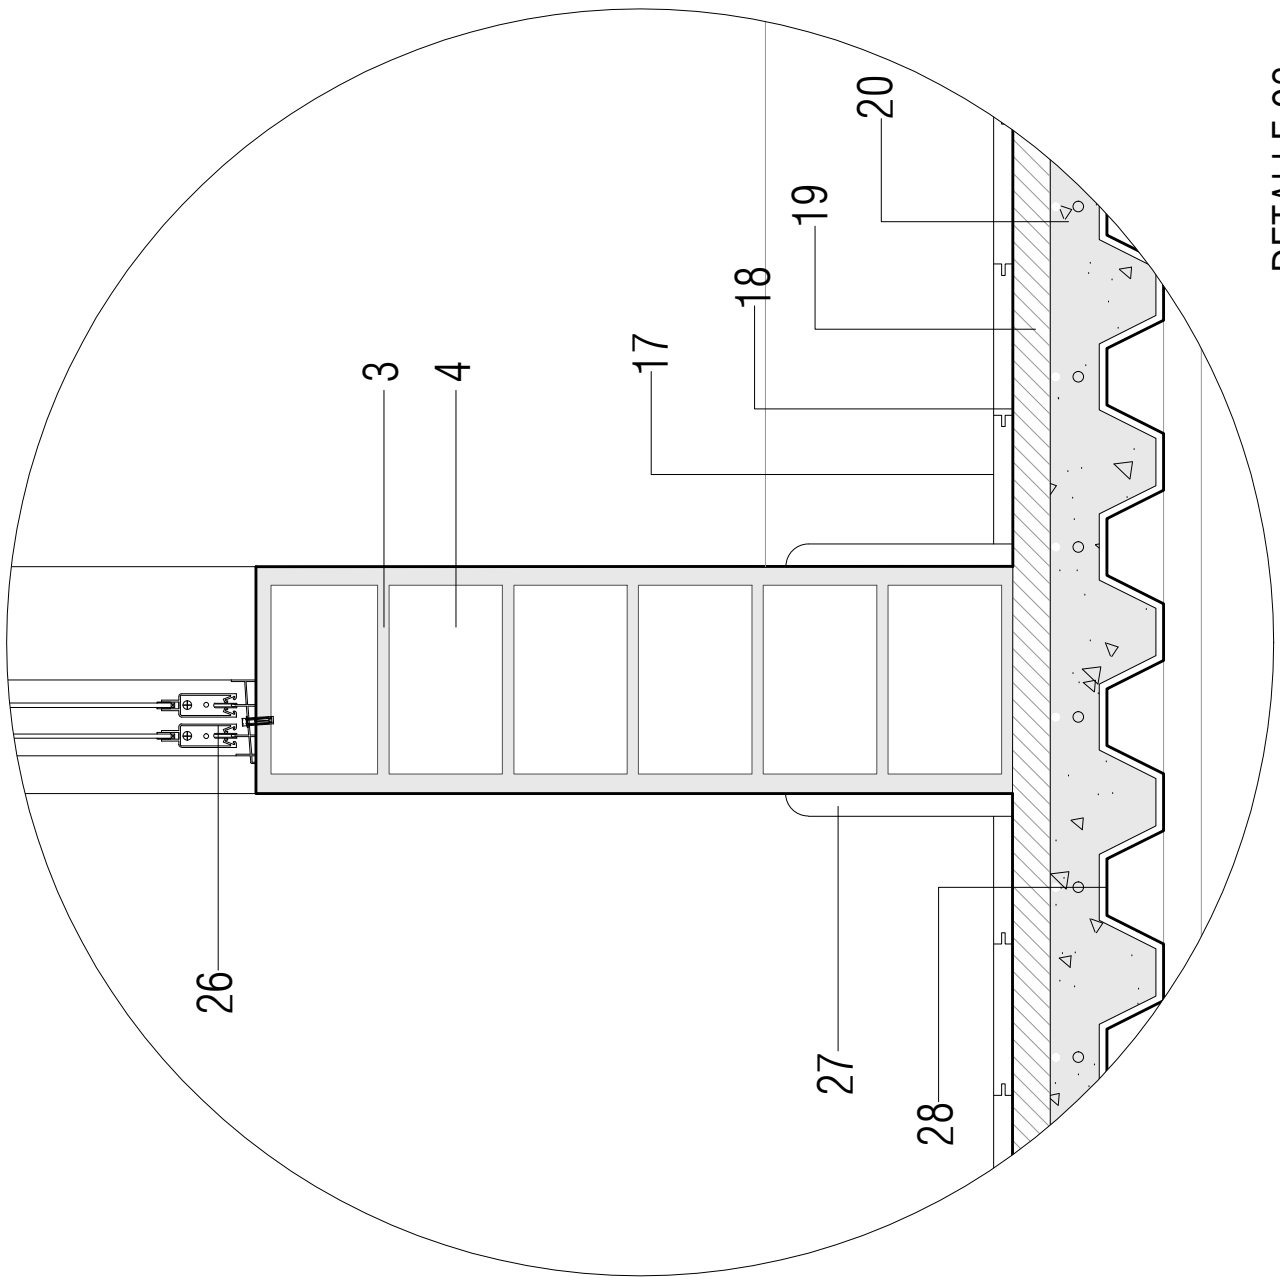

DETALLE 04

Esc. 1/10

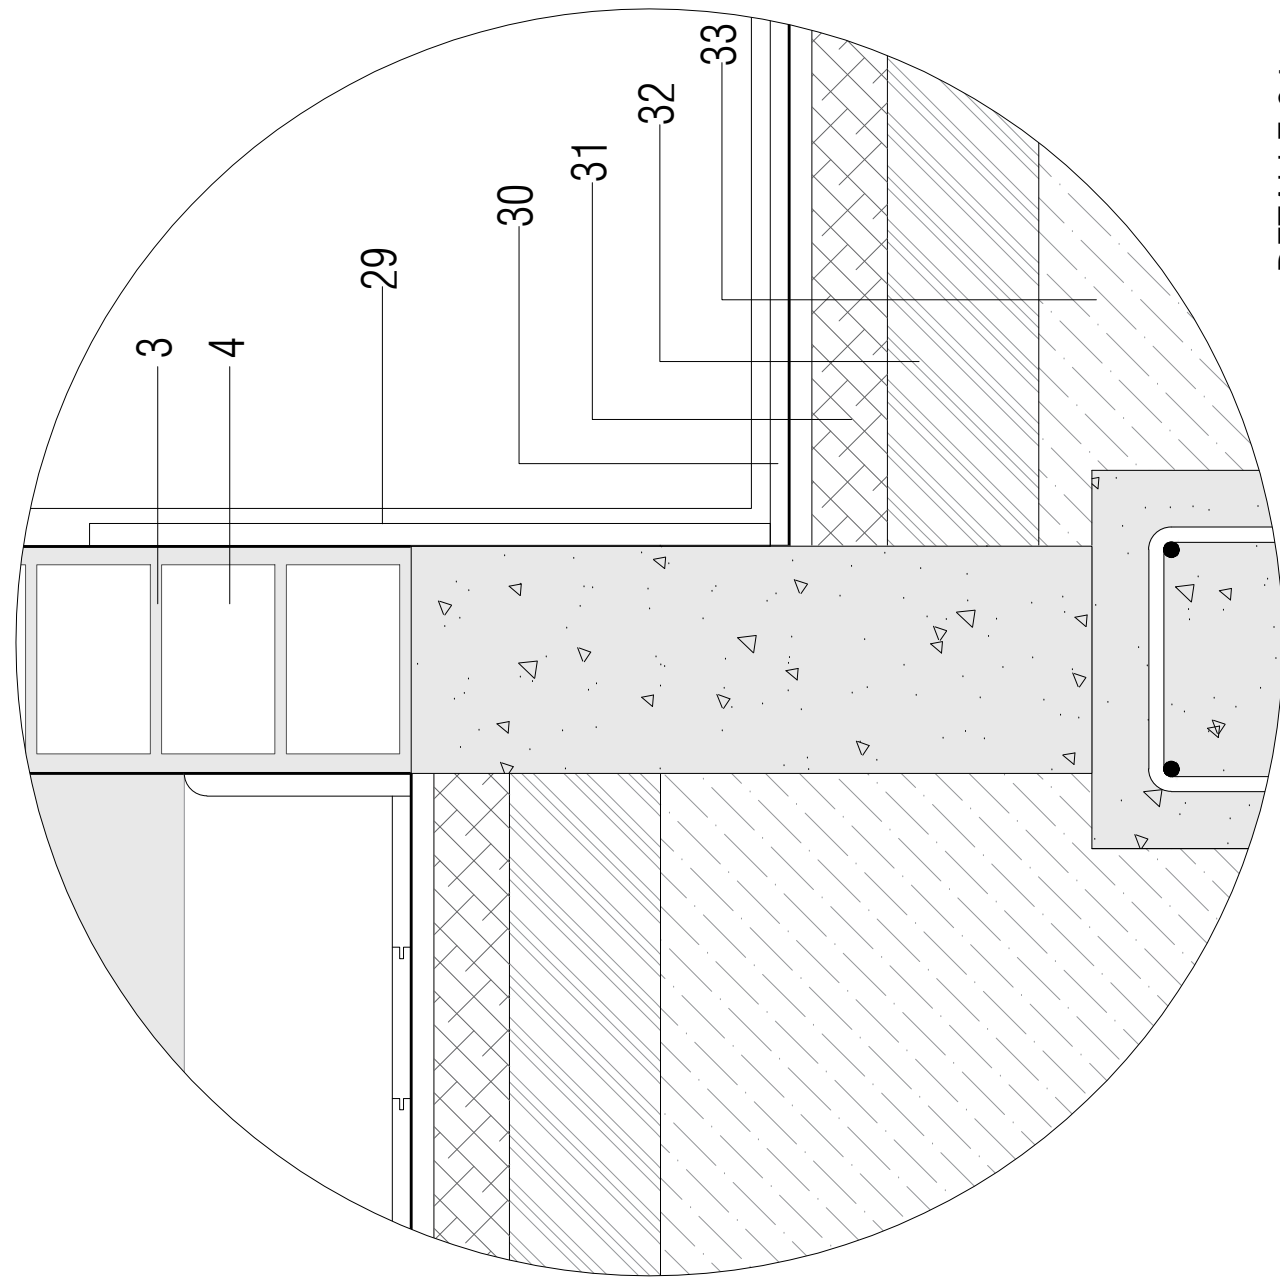

1	Junta de mampostería e=2cm
2	Muro de ladrillo con aparejo palomero
3	Recubrimiento con mortero para muro e=1"
4	Ladrillo para muro de alabastria confinada de 25x30x15
5	Poliéstereno expandido de 2 1/2"
6	Alfardilla metálica
7	Tomillo de acero #2
8	Parapeto h= 40cm
9	Ladrillo pastillero LARK de 30x25x25 cm
10	Junta de concreto
11	Relleno con mortero 1:5 para inclinación de techo 1.5%
12	Tubo metálico para baranda e=2"
13	Palo de vidrio templado e=8mm h=85cm
14	Perfil para anclaje de baranda al piso
15	Tomillo de acero #2
16	Plancha metálica e=5mm para recubrimiento de junta
17	Piso parquet con acabado plastificado
18	Placa de bento de 9mm
19	Asfalto
20	Concreto de Lusa colavante 210 kg/m2
21	Remate metálico para ventana
22	Placa de Yiso de espesor 1" para recubrimiento de viga
23	Viga metálica en 'I' de 30x75cm
24	Carterera Angular provisional 80x80x6
25	Perno de anclaje
26	Perfil de aluminio para ventana corrida
27	Contrazocalo de madera h=30cm
28	Perfil acanalado de acero
29	Zocalo de Terrazo proyectado h=0.9m
30	Piso de Terrazo proyectado
31	Contrapiso concreto 1:5
32	Falso piso concreto 1.5
33	Afirmado Compactado

