




ELEVACIÓN

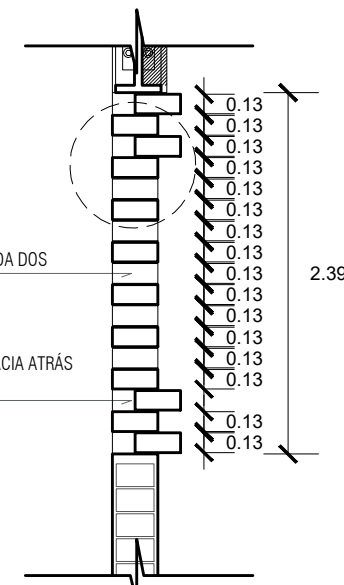

CORTE



MORTERO DE AGARRE  
FORMA JUNTAS DE e=1CM  
TAMANO DEL ARDO 3mm

LADRILLO CON ACABADO  
CARAVISTA DE 13X30X30

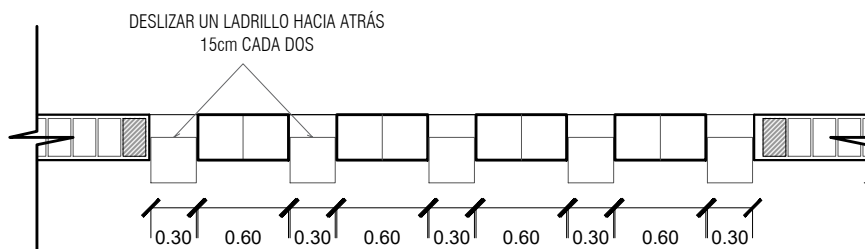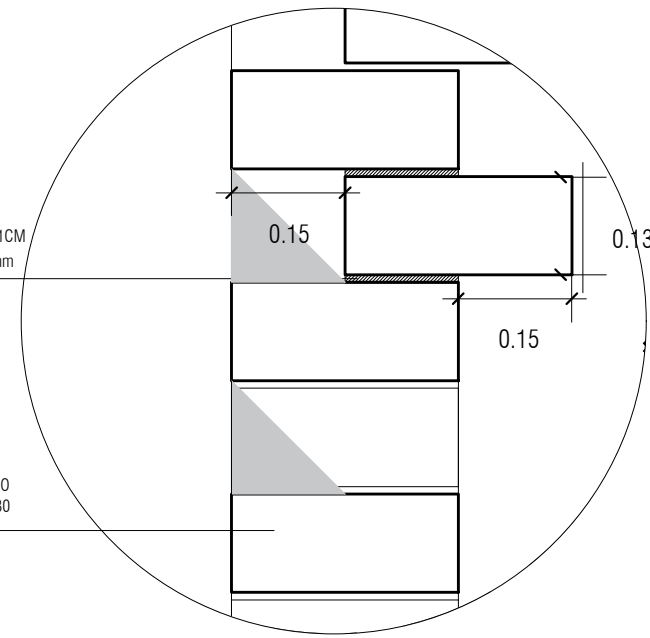

PLANTA

VER DETALLE DE COLOCACIÓN  
DE MURO CON APAREJO

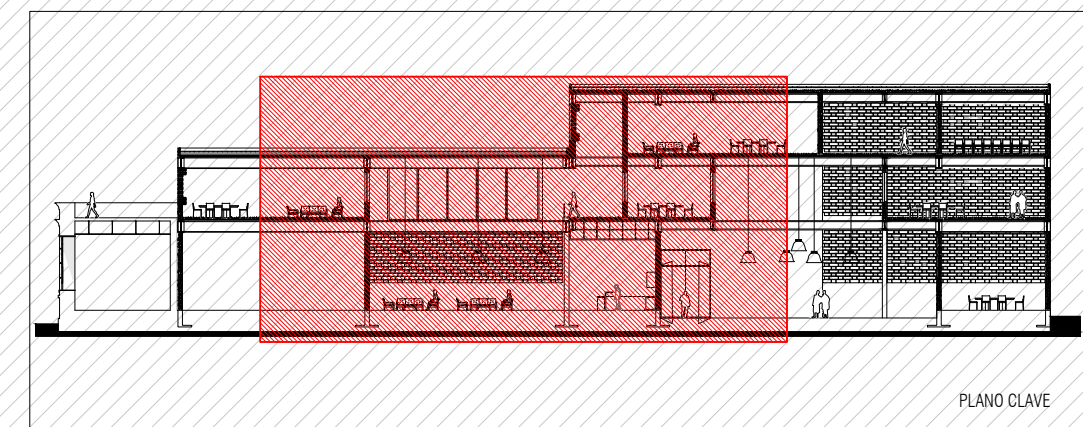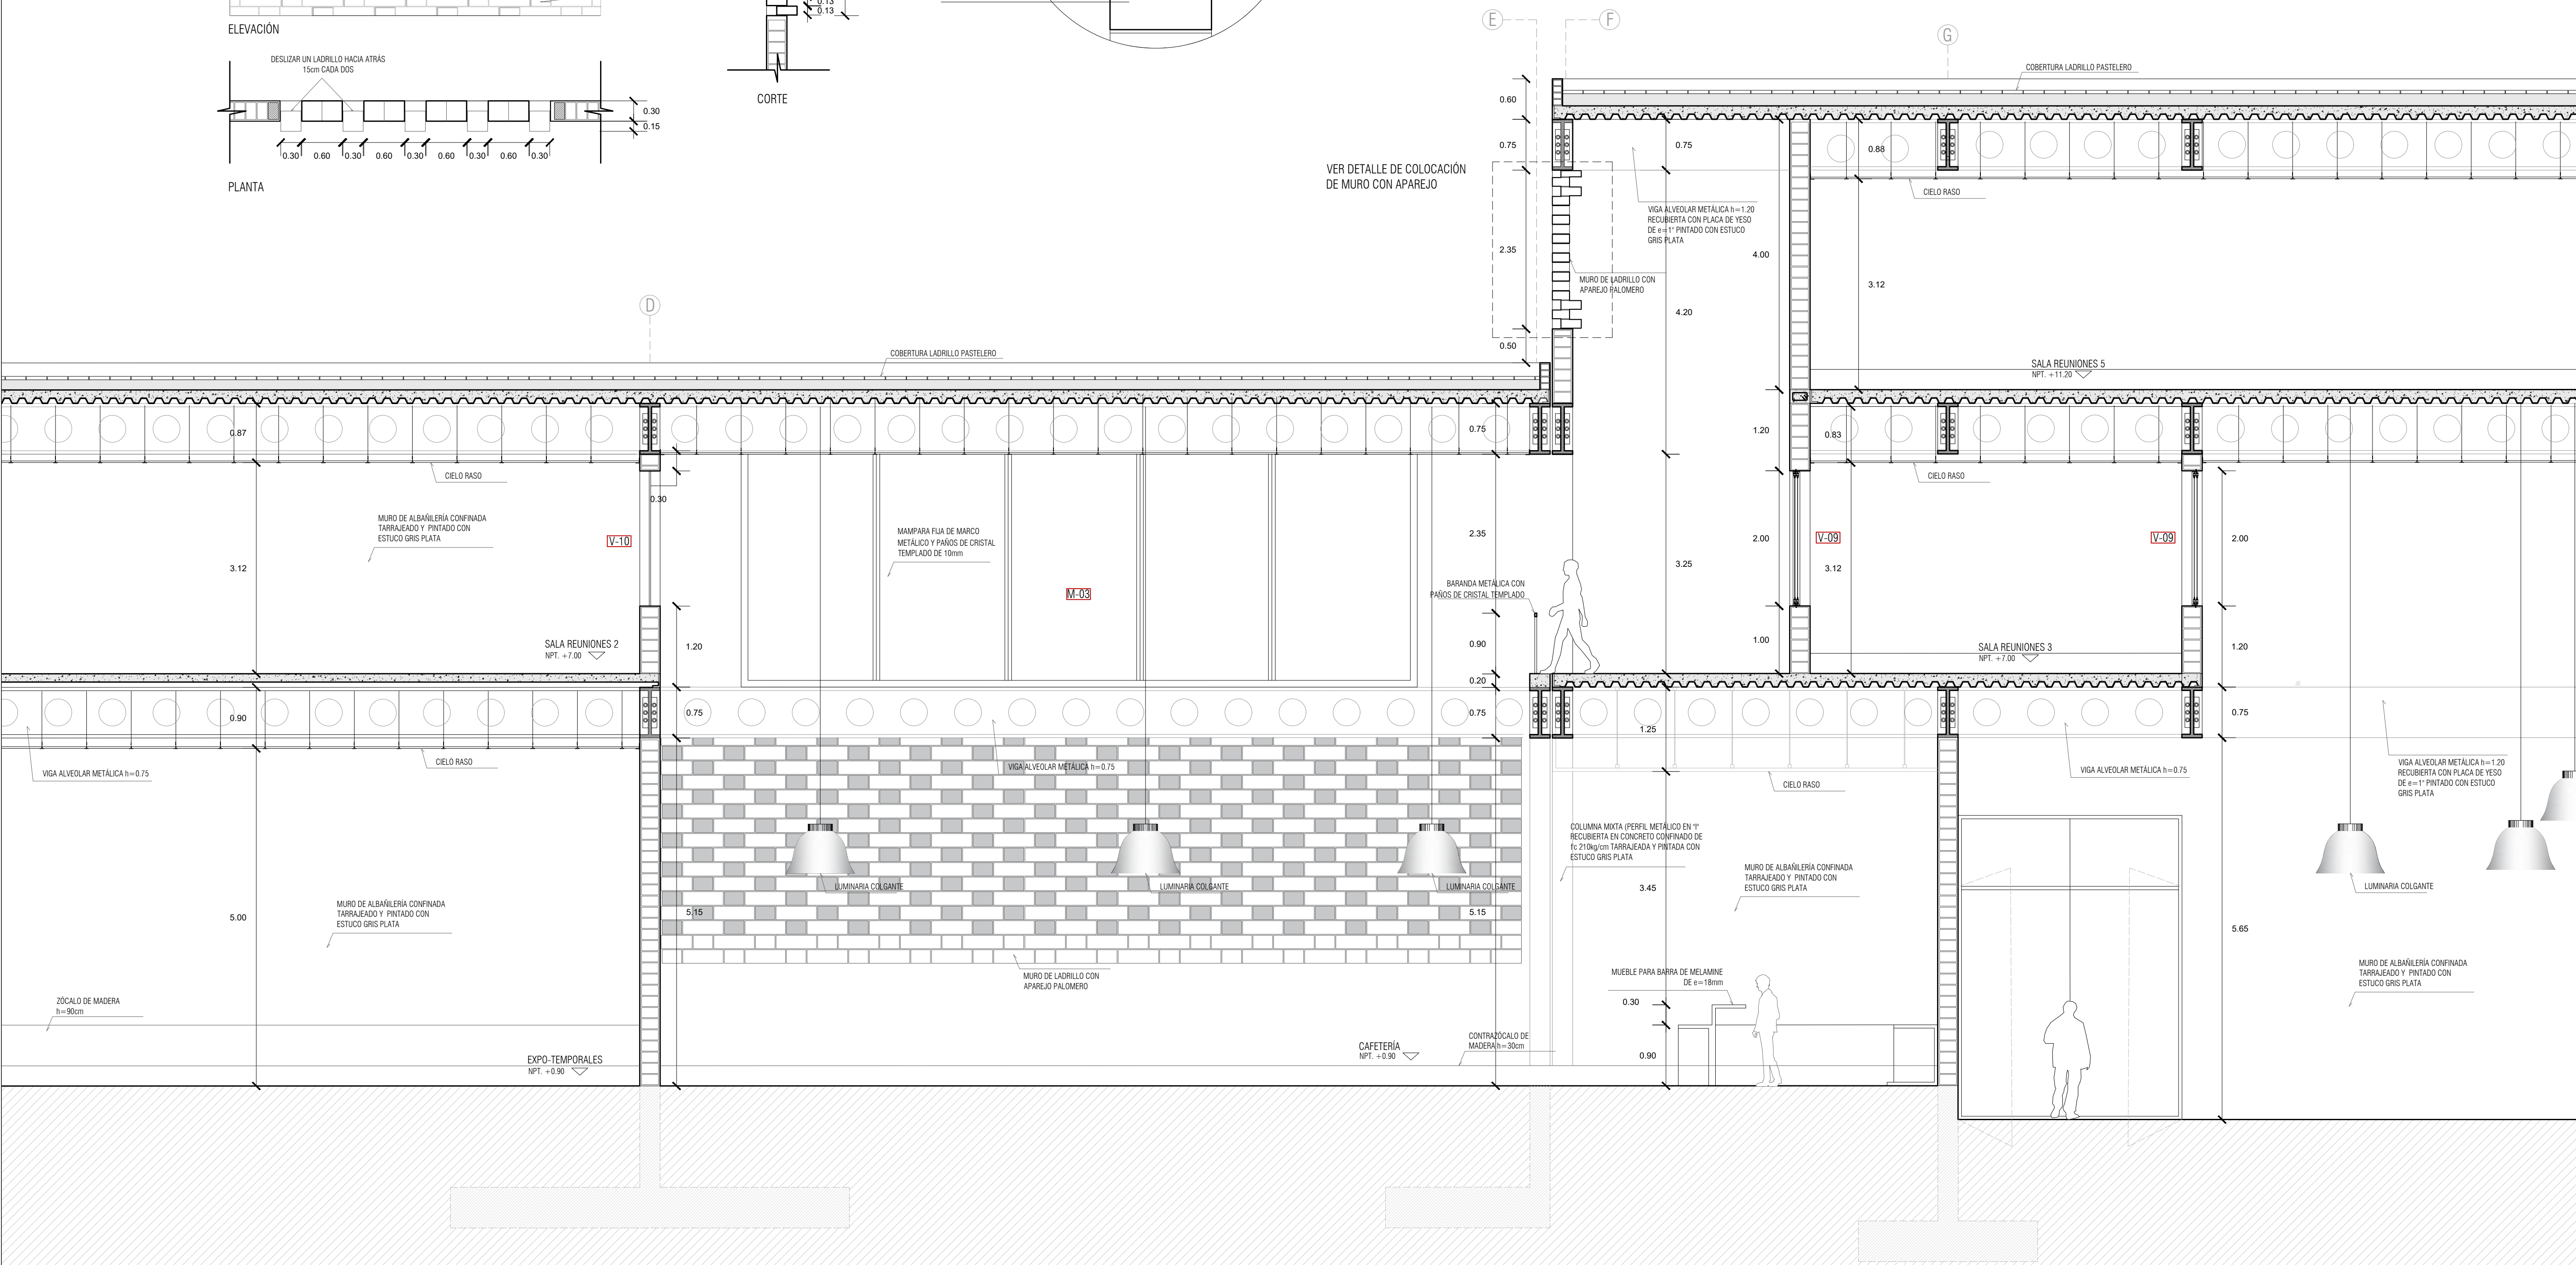

PLANO CLAVE



ESCUELA PROFESIONAL  
DE ARQUITECTURA


TESIS PARA  
OPTAR EL TÍTULO DE  
ARQUITECTO

CENTRO DE CONVENCIONES:  
INTERVENCIÓN PATRIMONIAL COMO APOORTE  
AL PROCESO DE REVERSIÓN DE LA  
OBSELESCENCIA DEL COLEGIO  
27 DE DICIEMBRE

"CCL"

ELABORADO POR:  
ELSA ESTEFANI CALDERÓN GIL

ASESOR:  
ARG. GONZALO MAURICIO  
ECHEDIA VANDERHEM  
CAP 005523

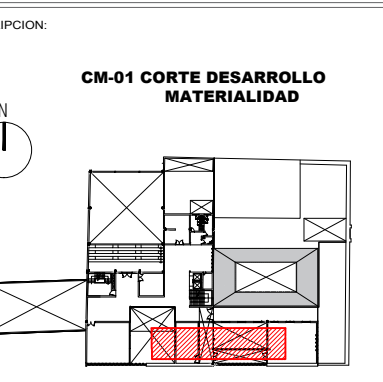

ESCALA:  
1/25  
FECHA:  
JULIO-2020

Nº LÁMINAS  
CM-01