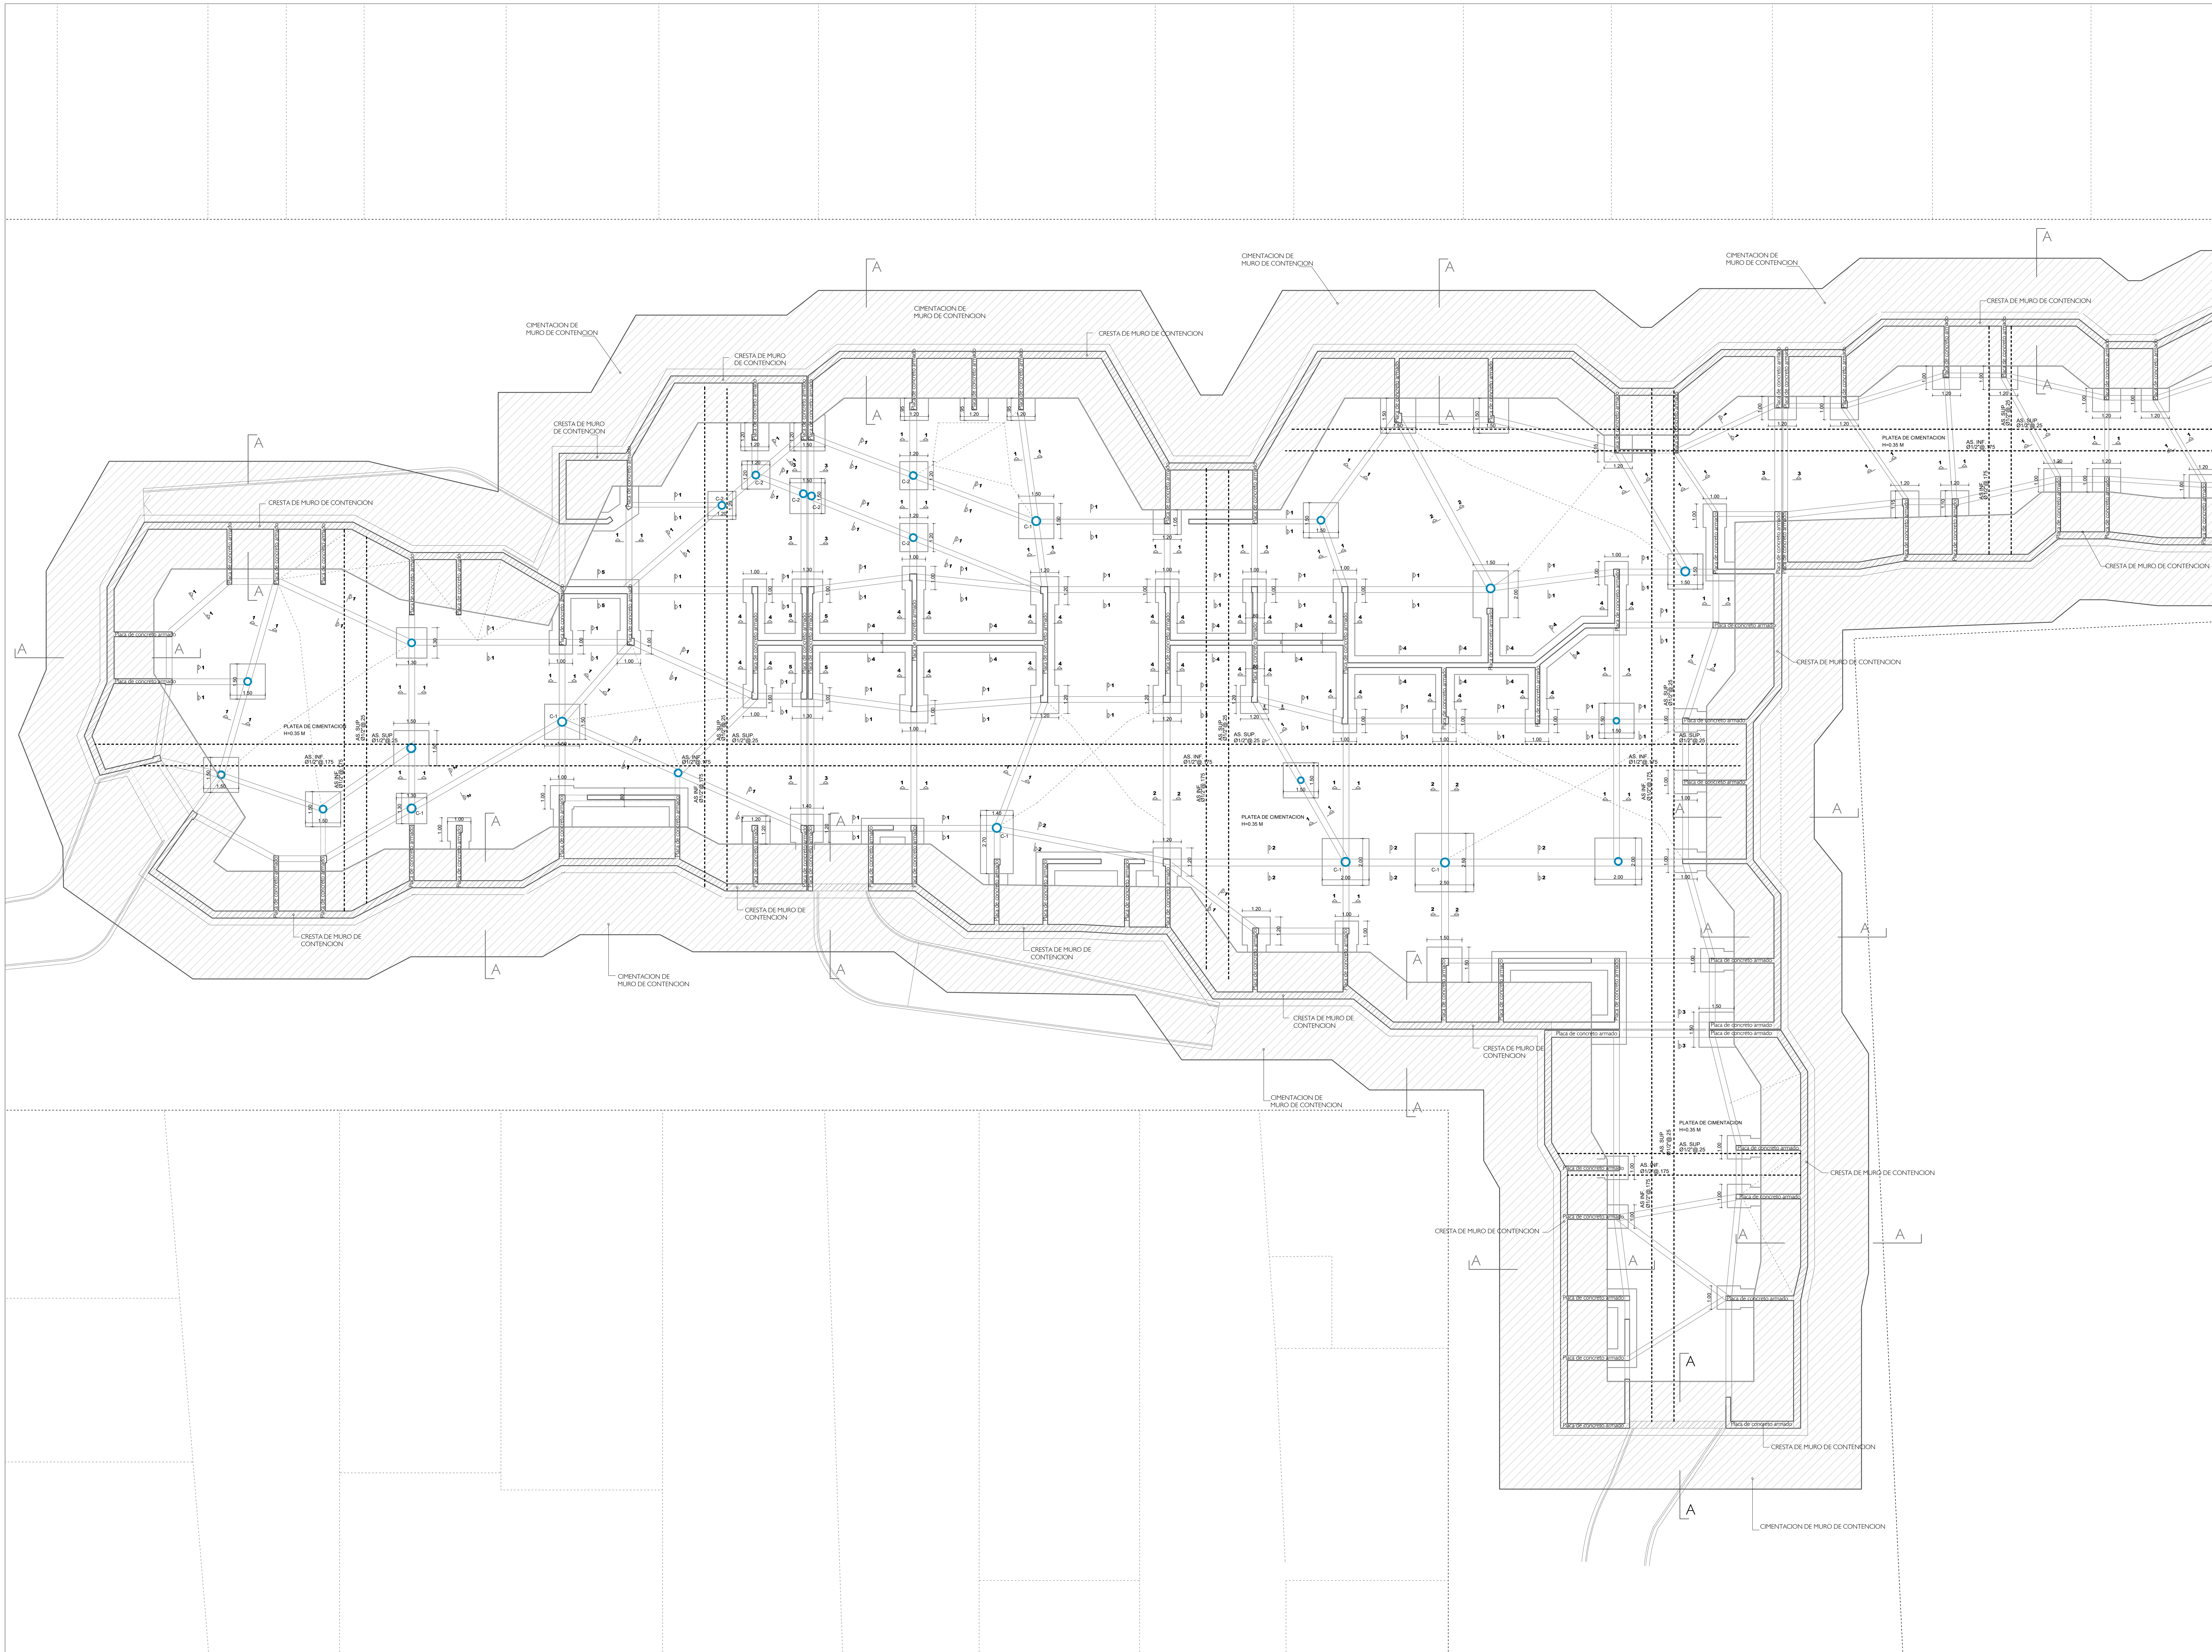

USAT Universidad Católica Santo Toribio de Mogrovejo

ESCUELA PROFESIONAL DE ARQUITECTURA

TESIS PARA OPTAR EL TITULO DE ARQUITECTO

TITULO:

PLAN DE REGENERACION URBANA INTEGRAL COMO SOLUCION A LA DEGRADACION Y MARGINALIDAD URBANA EN EL PJ SAN ANTONIO, DISTRITO CHICLAYO

ESPACIO PUBLICO Y MERCADO PARA LA REGENERACION URBANA EN S.A

UNIVERSIDAD CATOLICA SANTO TORIBIO DE MOGROVEJO

"E.P.M"

ELABORADO POR:

ENRIQUE ALONSO YI RAMOS

ASESOR PRINCIPAL:

ARQ° GONZALO ECHEANDIA VANDERGHEM
CAP. 3705

DESCRIPCION:

E - 01. CIMENTACION GENERAL
ESC. 1/125

UBICACION: **E 01/06**

FECHA: **ABRIL / 2018**

Nº LAMINAS: **E-01**