SECCION DE TERRENO

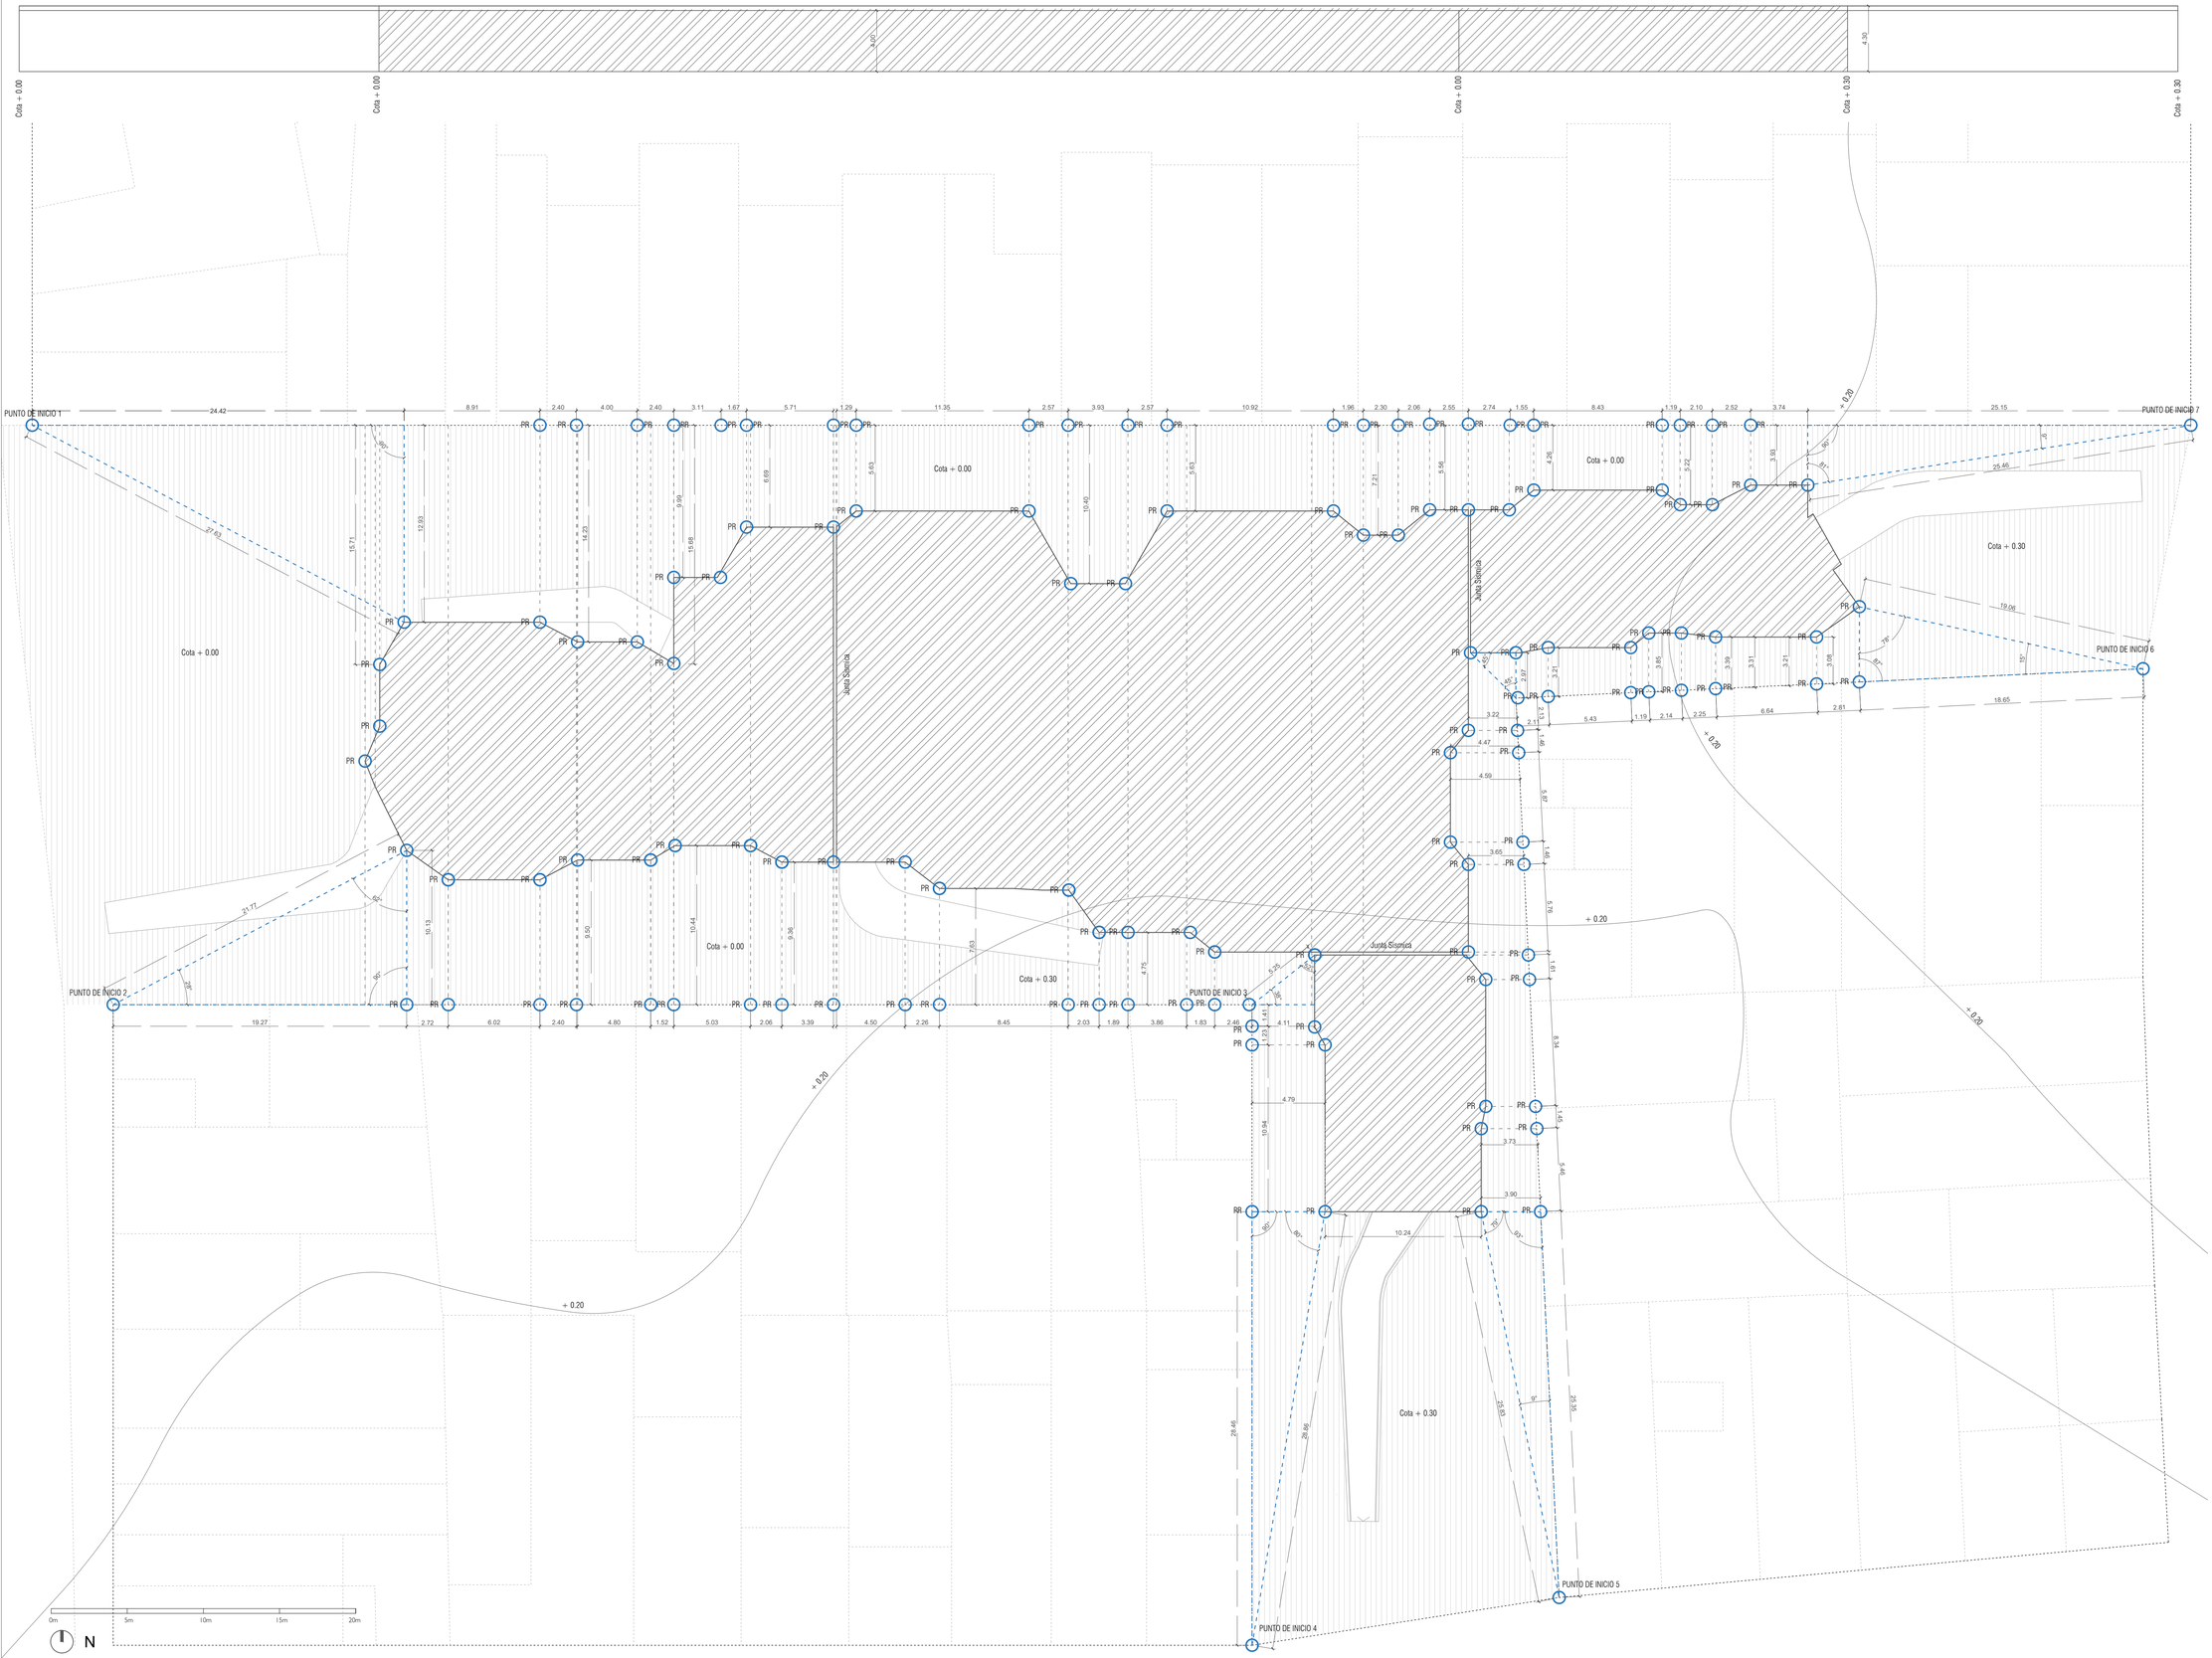

LEYENDA

- AREA EXCAVADA = 5117 M3
- COTA + 0.00 (APROX.)
- COTA + 0.20 (APROX.)
- CONTORNO AREA EXCAVADA
- PUNTO DE TRAZADO
- PUNTO DE REFERENCIA

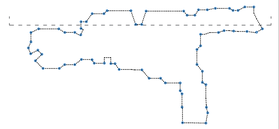

USAT
Universidad Católica
Santo Toribio de Mogrovejo

ESCUELA PROFESIONAL DE ARQUITECTURA

TESIS PARA OPTAR EL TITULO DE ARQUITECTO

TITULO:
PLAN DE REGENERACION URBANA INTEGRAL COMO SOLUCION A LA DEGRADACION Y MARGINALIDAD URBANA EN EL PJ SAN ANTONIO, DISTRITO CHICLAYO
ESPACIO PUBLICO Y MERCADO PARA LA REGENERACION URBANA EN S.A

UNIVERSIDAD CATOLICA SANTO TORIBIO DE MOGROVEJO

"E.P.M"

ELABORADO POR:
ENRIQUE ALONSO YI RAMOS

ASESOR PRINCIPAL:
ARQ° GONZALO ECHEANDIA VANDERGHEM
CAP. 3705

DESCRIPCION:
U - 03. PLANO DE EXCAVACION Y RELLENO DE TIERRAS
ESC. 1/200

UBICACION:
U 03/4

FECHA:
ABRIL / 2018

Nº LAMINAS
U-03