


PARAMENTOS VERTICALES

Placa de concreto armado de e=0.25 m con acabado de tarrajeo pulido con proporción 1:5 de arenilla y cemento, e= espesor.

Muro Perimetral de contención de concreto armado de e=0.30 m con acabado de tarrajeo pulido con proporción 1:5 de arenilla y cemento, e= espesor.

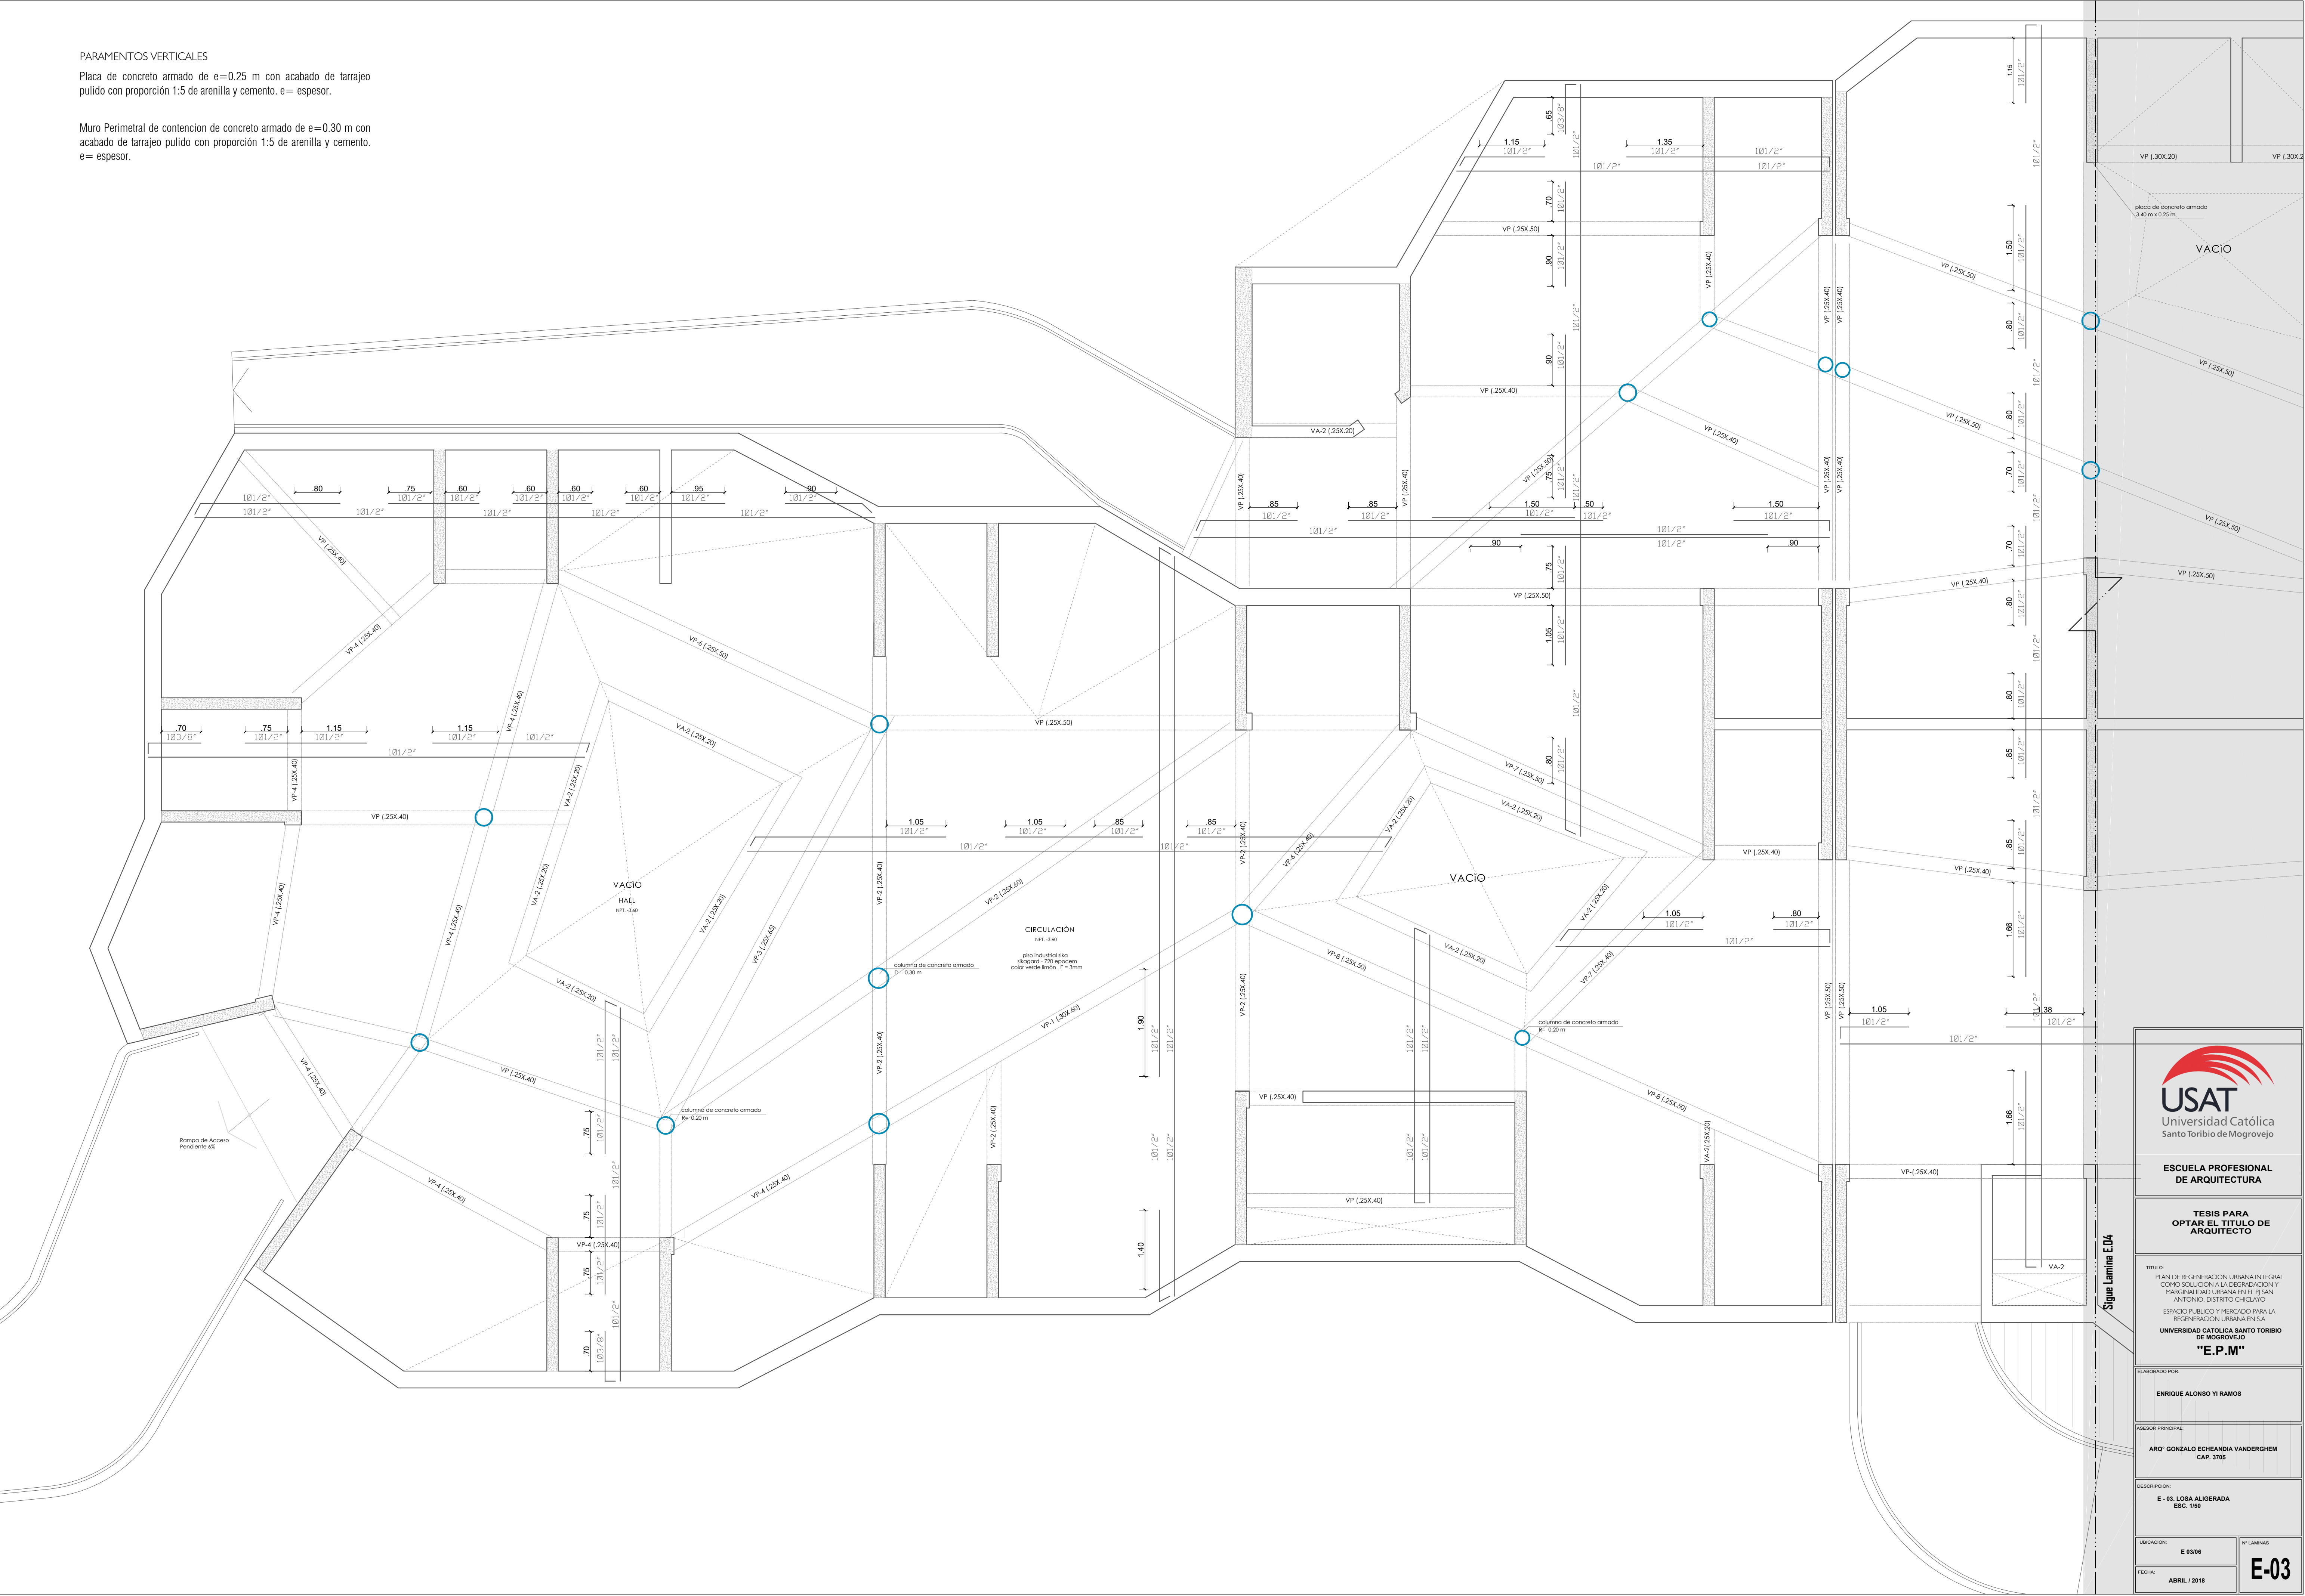



USAT
Universidad Católica
Santo Toribio de Mogrovejo

ESCUELA PROFESIONAL
DE ARQUITECTURA

TESIS PARA
OPTAR EL TÍTULO DE
ARQUITECTO

TÍTULO:
PLAN DE REGENERACION URBANA INTEGRAL
COMO SOLUCION A LA DEGRADACION Y
MARGINALIDAD URBANA EN EL P.D. SAN
ANTONIO, DISTRITO CHICLAYO
ESPACIO PUBLICO Y MERCADO PARA LA
REGENERACION URBANA EN S.A.
UNIVERSIDAD CATOLICA SANTO TORIBIO
DE MOGROVEJO
"E.P.M"

ELABORADO POR:
ENRIQUE ALONSO YI RAMOS

ASESOR PRINCIPAL:
ARGO GONZALO ECHEANDIA VANDERGHEM
CAP. STS

DESCRIPCION:
E - 03. LOSA ALIGERADA
ESC. 1/50

UBICACION:
E 0306

FECHA:
ABRIL / 2018

N° LAMINAS
E-03

Segue Laminas E 04