


LEYENDA	
	CANAL SIN REVESTIR
	BORDE DE RIO
	LINDERO DE TERRENOS DE CULTIVO
	UBICACIÓN DE BM
	EXPLORACIONES (CALICATAS)

ESCALA 1/1000

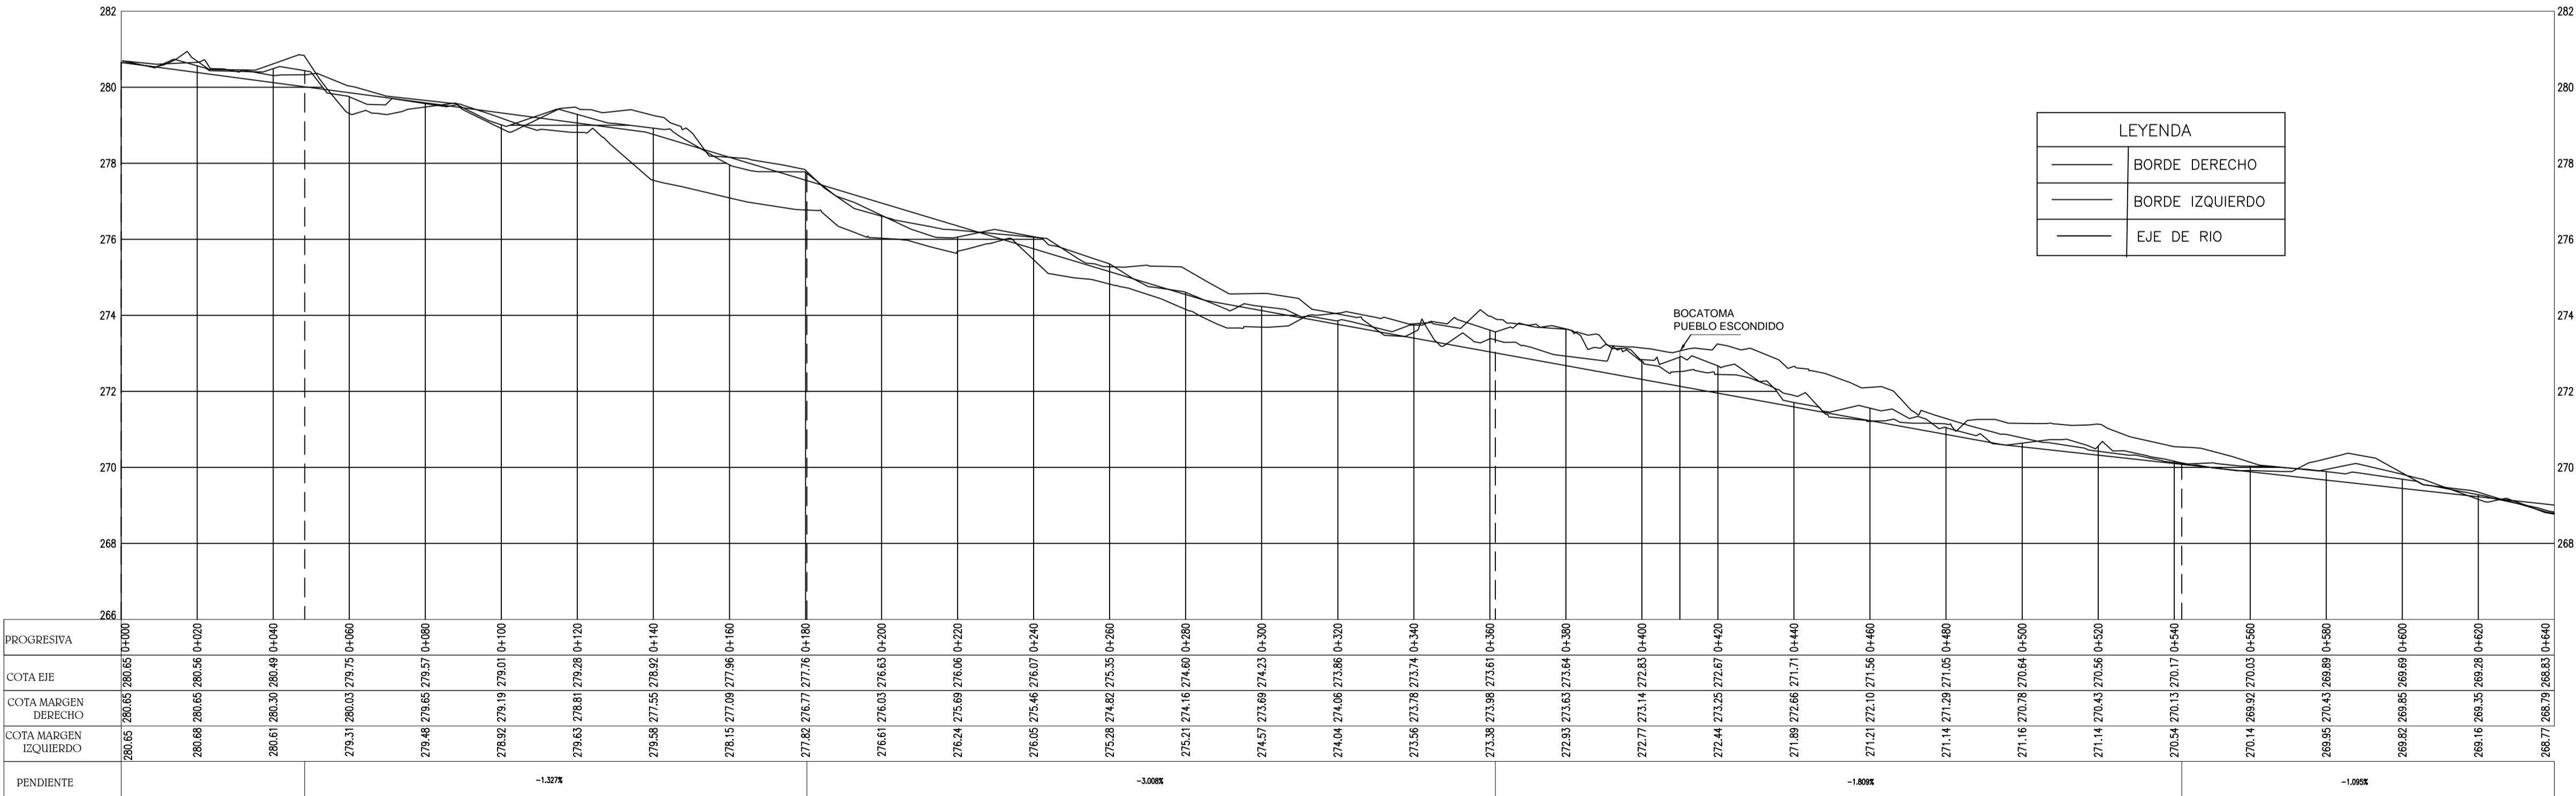

ESCALA V 1/100
ESCALA H 1/1000

UNIVERSIDAD CATOLICA SANTO TORIBIO DE MOGROVEJO
USAT - PERU

FACULTAD DE INGENIERIA

ESCUELA PROFESIONAL DE INGENIERIA CIVIL AMBIENTAL

* DISEÑO DE LA BOCATOMA Y CANAL DE DERIVACIÓN DE PUEBLO ESCONDIDO, SECTOR MARRIPÓN, DISTRITO DE MOTUPE, PROVINCIA Y DEPARTAMENTO DE LAMBAYEQUE, 2017 *

UNIVERSIDAD: Ing. Eduardo Antonio Larrea Wong
Mgtr. César Eduardo Cachay Lazo
Mgtr. Wilmer Moises Zelada Zamora

PROYECTO: Planta y perfil longitudinal

RESPONSABLE: Jamber Julón Cabrera

UBICACIÓN: DISTRITO: MARRIPÓN, PROVINCIA: LAMBAYEQUE, REGION: LAMBAYEQUE

FECHA: JUNIO 2018

INDICADA: JUNIO 2018

FECHA: JUNIO 2018

P-01