
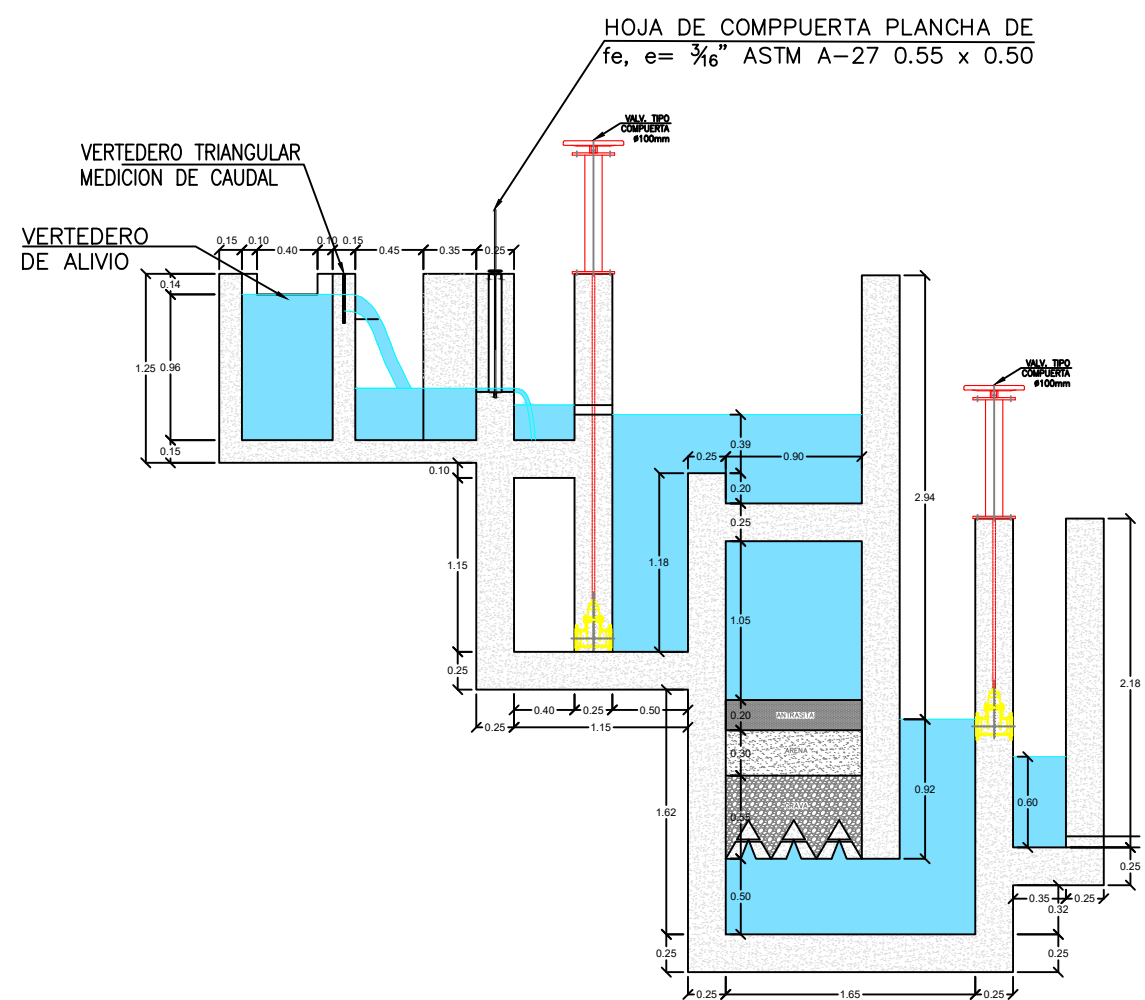


PLANTA DE FILTROS RAPIDOS

ESC: 1/ 25

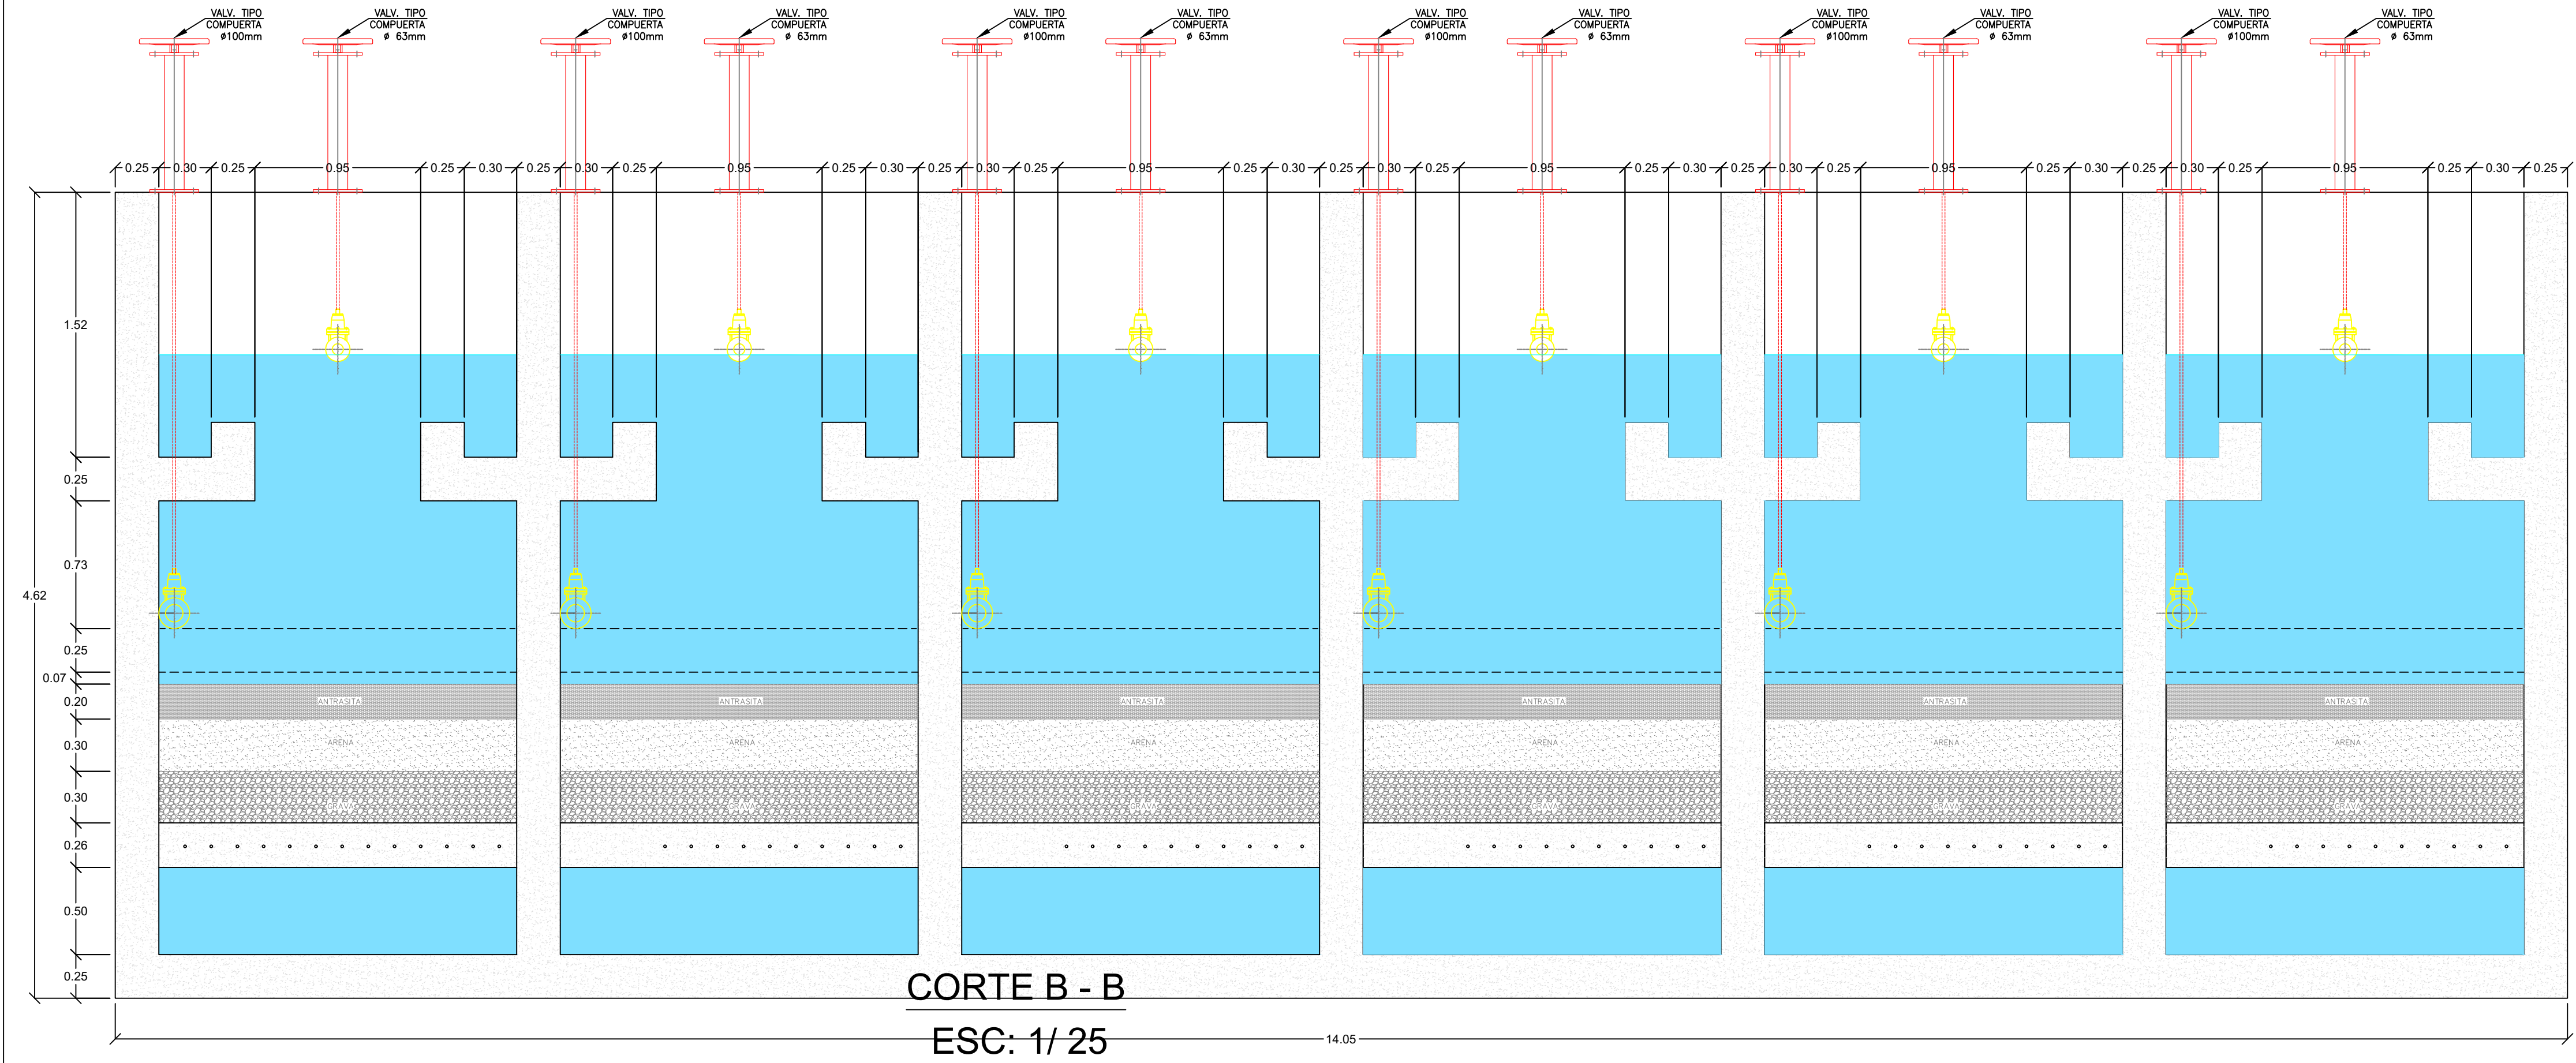

CORTE A - A
ESC: 1/ 50

TESIS



**UNIVERSIDAD CATOLICA
SANTO TORIBIO DE
MOGROVEJO**

UNIVERSIDAD CATOLICA SANTO TORIBIO DE MOGROVEJO		
FACULTAD DE INGENIERÍA		
ESCUELA PROFESIONAL DE INGENIERÍA CIVIL AMBIENTAL		
Proyecto de tesis: "MEJORAMIENTO DE LA RED DE AGUA POTABLE Y SISTEMA DE ALCANTARILLADO DEL DISTRITO DE QUEROCOTILLO PROVINCIA CUTERVO, REGIÓN CAJAMARCA"		
Plano: PTAP - FILTROS RAPIDOS		Responsable: LUNA GONZALES JUAN DIEGO
Distrito: QUEROCOTILLO	Provincia : CUTERVO	NºLamina: PTAP-03
Departamento: CAJAMARCA	Localidad : QUEROCOTILLO	
Fecha : Agosto 2024	Escala : 1/1000	Asesor : Valdivia Chacón, Pablo Adolfo