

**CURSO:**  
**PROYECTO DE TESIS II - 2022**

<b>UNIVERSIDAD CATOLICA SANTO TORIBIO DE MOGROVEJO</b>			
FACULTAD DE INGENIERÍA			
ESCUELA PROFESIONAL DE INGENIERÍA CIVIL AMBIENTAL			
Proyecto de tesis: "MEJORAMIENTO DE LA RED DE AGUA POTABLE Y SISTEMA DE ALCANTARILLADO DEL DISTRITO DE QUEROCOTILLO PROVINCIA CUTERVO, REGIÓN CAJAMARCA"			
Plano: PLANTA FILTRO BIOLOGICO		Responsable: LUNA GONZALES JUAN DIEGO	
Distrito: QUEROCOTILLO	Provincia : CUTERVO	<b>PTAR- 3</b>	
Departamento: CAJAMARCA	Localidad : QUEROCOTILLO		
Fecha : NOVIEMBRE 2022	Escala : 1/50	Asesor : Valdivia Chacón, Pablo Adolfo	




**CURSO:**  
**PROYECTO DE TESIS II - 2022**

**UNIVERSIDAD CATOLICA SANTO TORIBIO DE MOGROVEJO**

**FACULTAD DE INGENIERÍA**

**ESCUELA PROFESIONAL DE INGENIERÍA CIVIL AMBIENTAL**

Proyecto de tesis: <b>"MEJORAMIENTO DE LA RED DE AGUA POTABLE Y SISTEMA DE ALCANTARILLADO DEL DISTRITO DE QUEROCOTILLO PROVINCIA CUTERVO, REGIÓN CAJAMARCA"</b>		
Plano: CORTE Y DETALLES DE FILTROS BIOLÓGICOS	Responsable: LUNA GONZALES JUAN DIEGO	
Distrito: QUEROCOTILLO	Provincia : CUTERVO	N°Lamina: <div style="font-size: 2em; font-weight: bold; text-align: center;">PTAR- 4</div>
Departamento: CAJAMARCA	Localidad : QUEROCOTILLO	
Fecha : NOVIEMBRE 2022	Escala : 1/50	Asesor : Valdivia Chacón, Pablo Adolfo

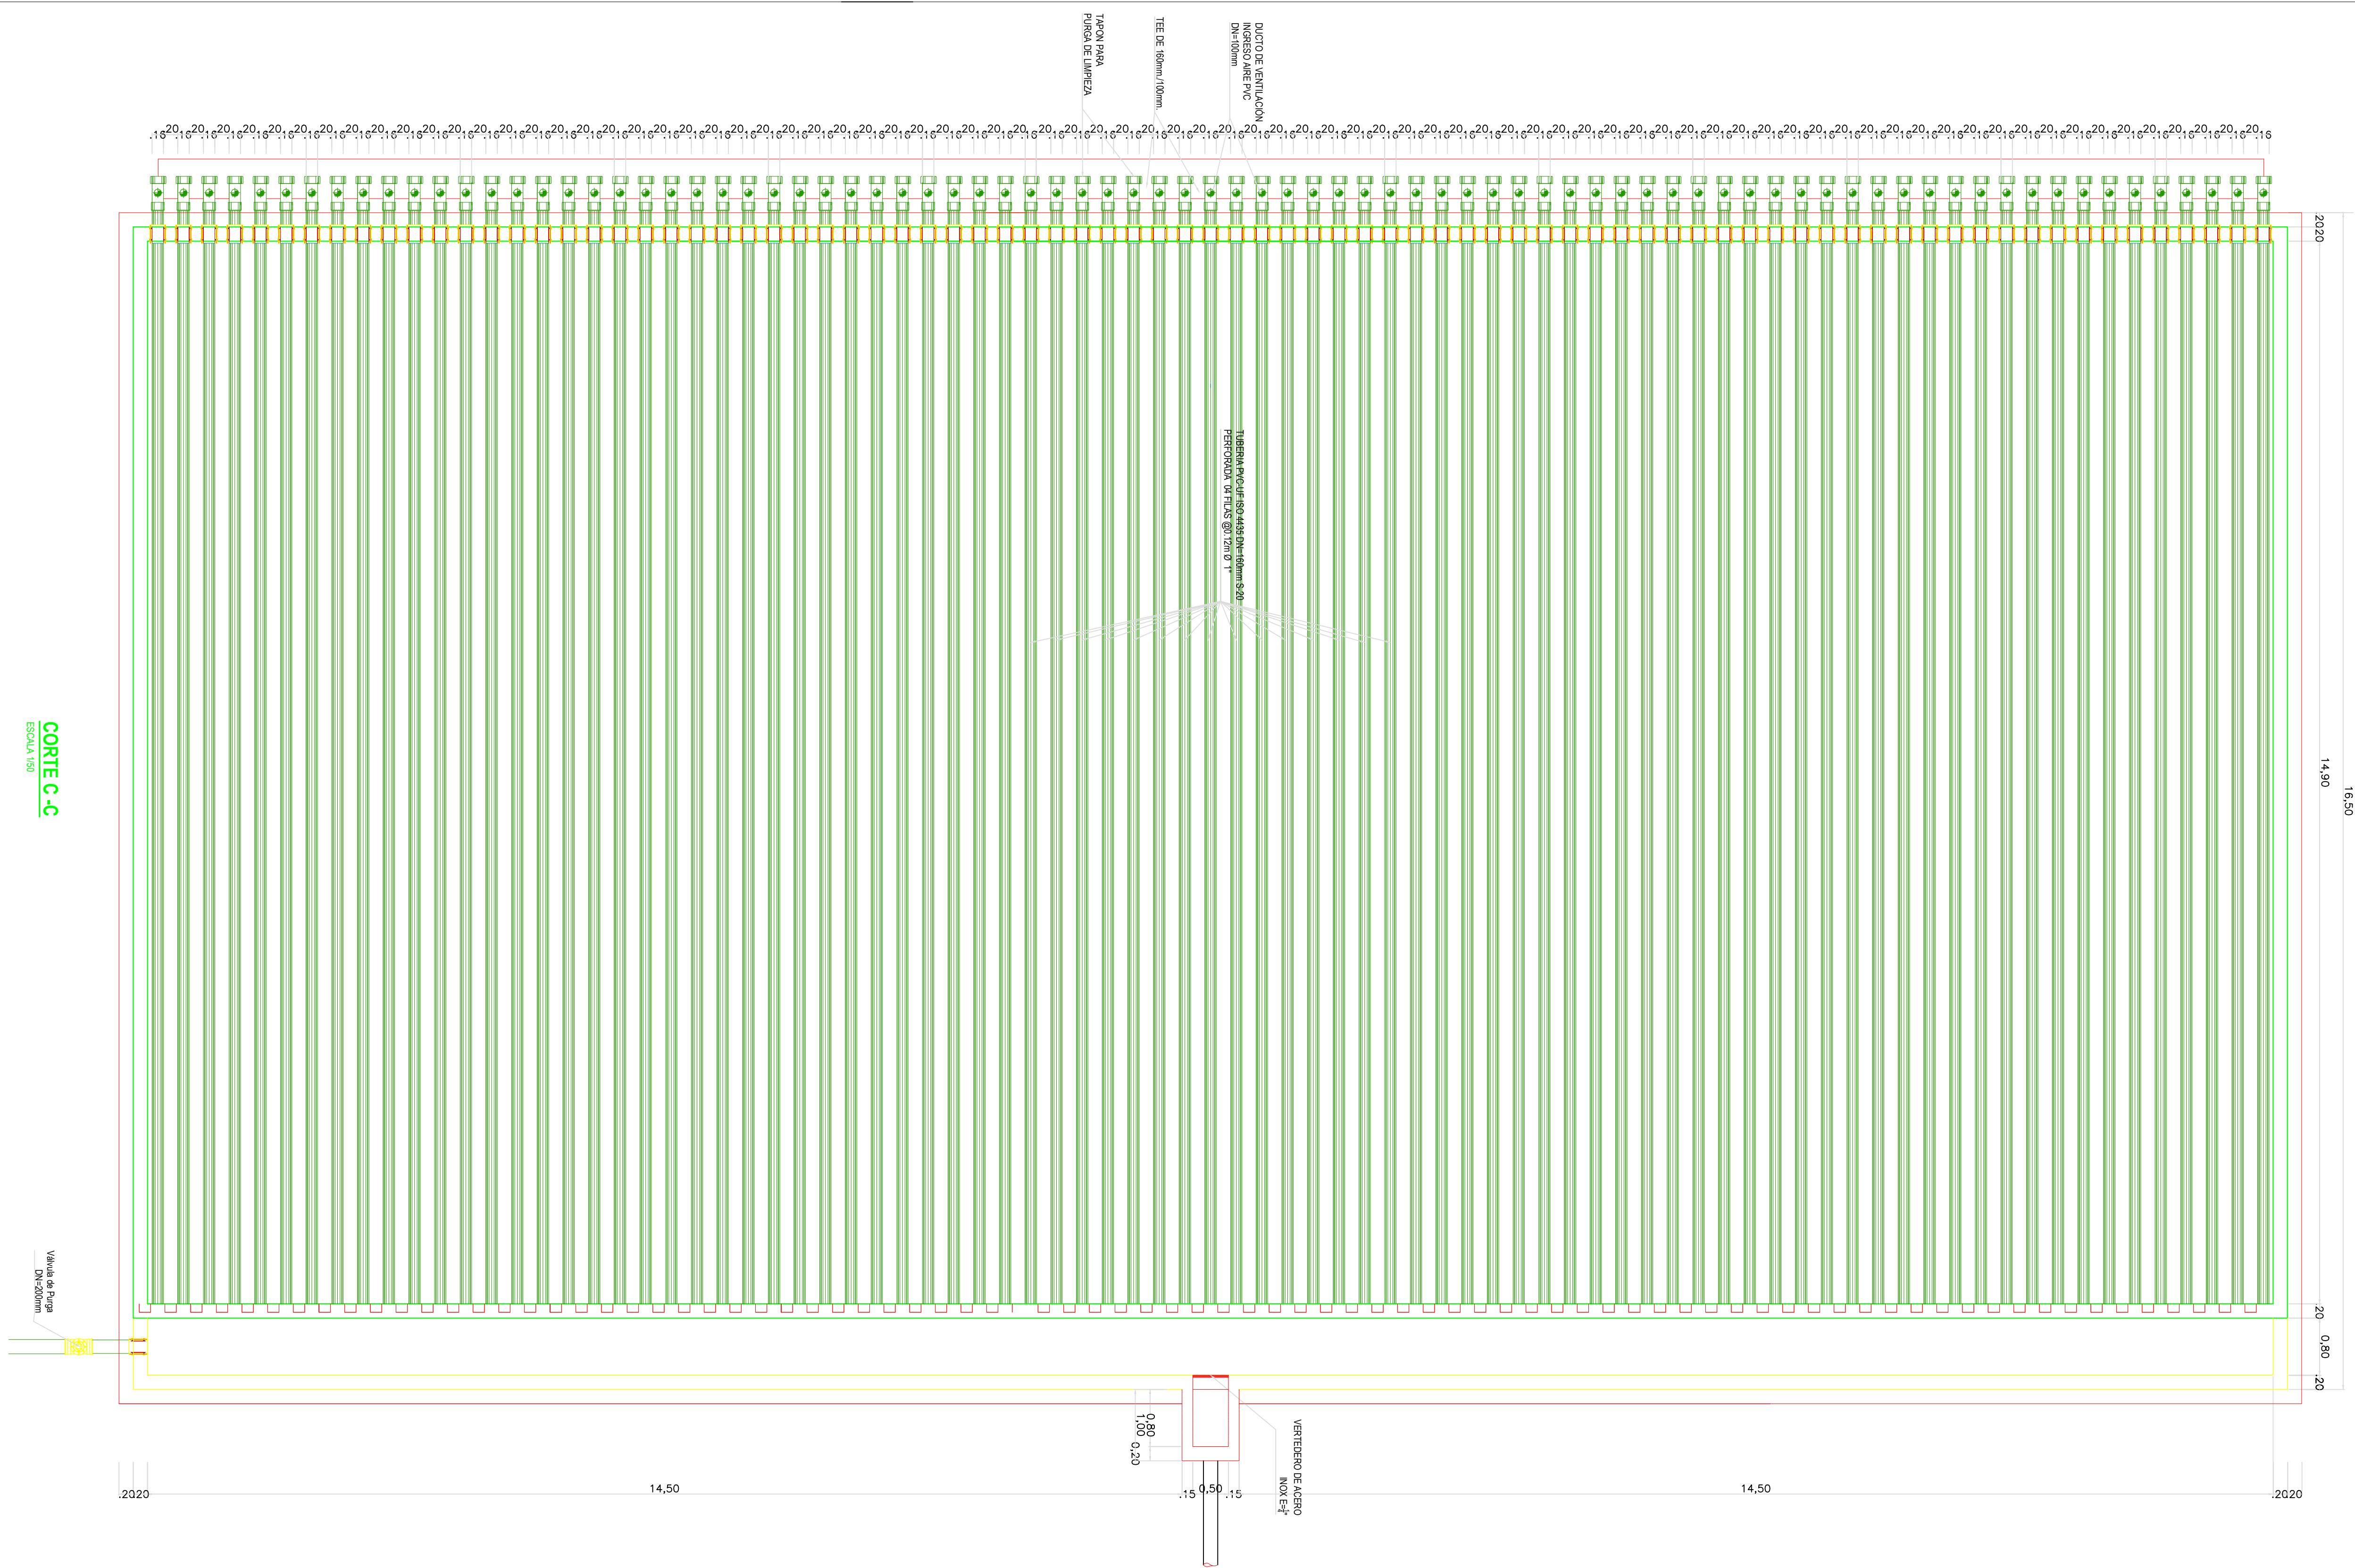

**CURSO:**  
**PROYECTO DE TESIS II - 2022**

<b>UNIVERSIDAD CATOLICA SANTO TORIBIO DE MOGROVEJO</b>			
FACULTAD DE INGENIERÍA			
ESCUELA PROFESIONAL DE INGENIERÍA CIVIL AMBIENTAL			
Proyecto de tesis: "MEJORAMIENTO DE LA RED DE AGUA POTABLE Y SISTEMA DE ALCANTARILLADO DEL DISTRITO DE QUEROCOTILLO PROVINCIA CUTERVO, REGIÓN CAJAMARCA"			
Plano: CORTE FONDO DE FILTRO BIOLOGICO		Responsable: LUNA GONZALES JUAN DIEGO	
Districto: QUEROCOTILLO	Provincia : CUTERVO	N°Lamina: <b>PTAR- 5</b>	
Departamento: CAJAMARCA	Localidad : QUEROCOTILLO		
Fecha : NOVIEMBRE 2022	Escala : 1/50	Asesor : Valdivia Chacón, Pablo Adolfo	