

DESARROLLO DE REPRESENTACIÓN Y SERVICIOS
A RECTOR HORRERO FERRERAS

PROPUESTA: CENTRO DE INTERPRETACIÓN EN EL COMPLEJO
ARQUEOLÓGICO LA PAVA
INFRAESTRUCTURA DE PROTECCIÓN AL PATRIMONIO EN EL COMPLEJO
ARQUEOLÓGICO LA PAVA EN MOCHIMBA PARA MINISUR SU DEGRADACIÓN
RAISA GONZALES COOPER - SUBSTANTACIÓN DE TESIS



TESIS PARA
OBTENER EL TÍTULO DE
ARQUITECTO

TÍTULO:
INFRAESTRUCTURA DE PROTECCIÓN AL
PATRIMONIO EN EL COMPLEJO ARQUEOLÓGICO
LA PAVA EN MOCHIMBA

PROPUESTA: CENTRO DE INTERPRETACIÓN


ELABORADOR:
GONZALES COOPER RAISA MARITA

ACORDANTE:
ARQ. ROSARIO BALCAZAR

CONTENIDO:
A-01. PLANO SITUACIÓN ACTUAL
A-02. PLANO MASTERPLAN PRIMER NIVEL
A-03. PLANO MASTERPLAN SEGUNDO NIVEL
A-04. PLANO MASTERPLAN CUERPO INGRESO
A-05. PLANO MASTERPLAN CUBIERTAS
A-06. PLANO MASTERPLAN CUBIERTAS
A-07. PLANO PRIMER NIVEL
A-08. PLANTA TECHO (CORTE A 4.2M)
A-09. CORTE 1
A-10. CORTE 2
A-11. ELEVACIONES
A-12. SECCIÓN CONSTRUCTIVA
A-13. SECCIÓN CONSTRUCTIVA 2
A-14. SECCIÓN CONSTRUCTIVA 3

FECHA:
DICIEMBRE / 2017

A-07

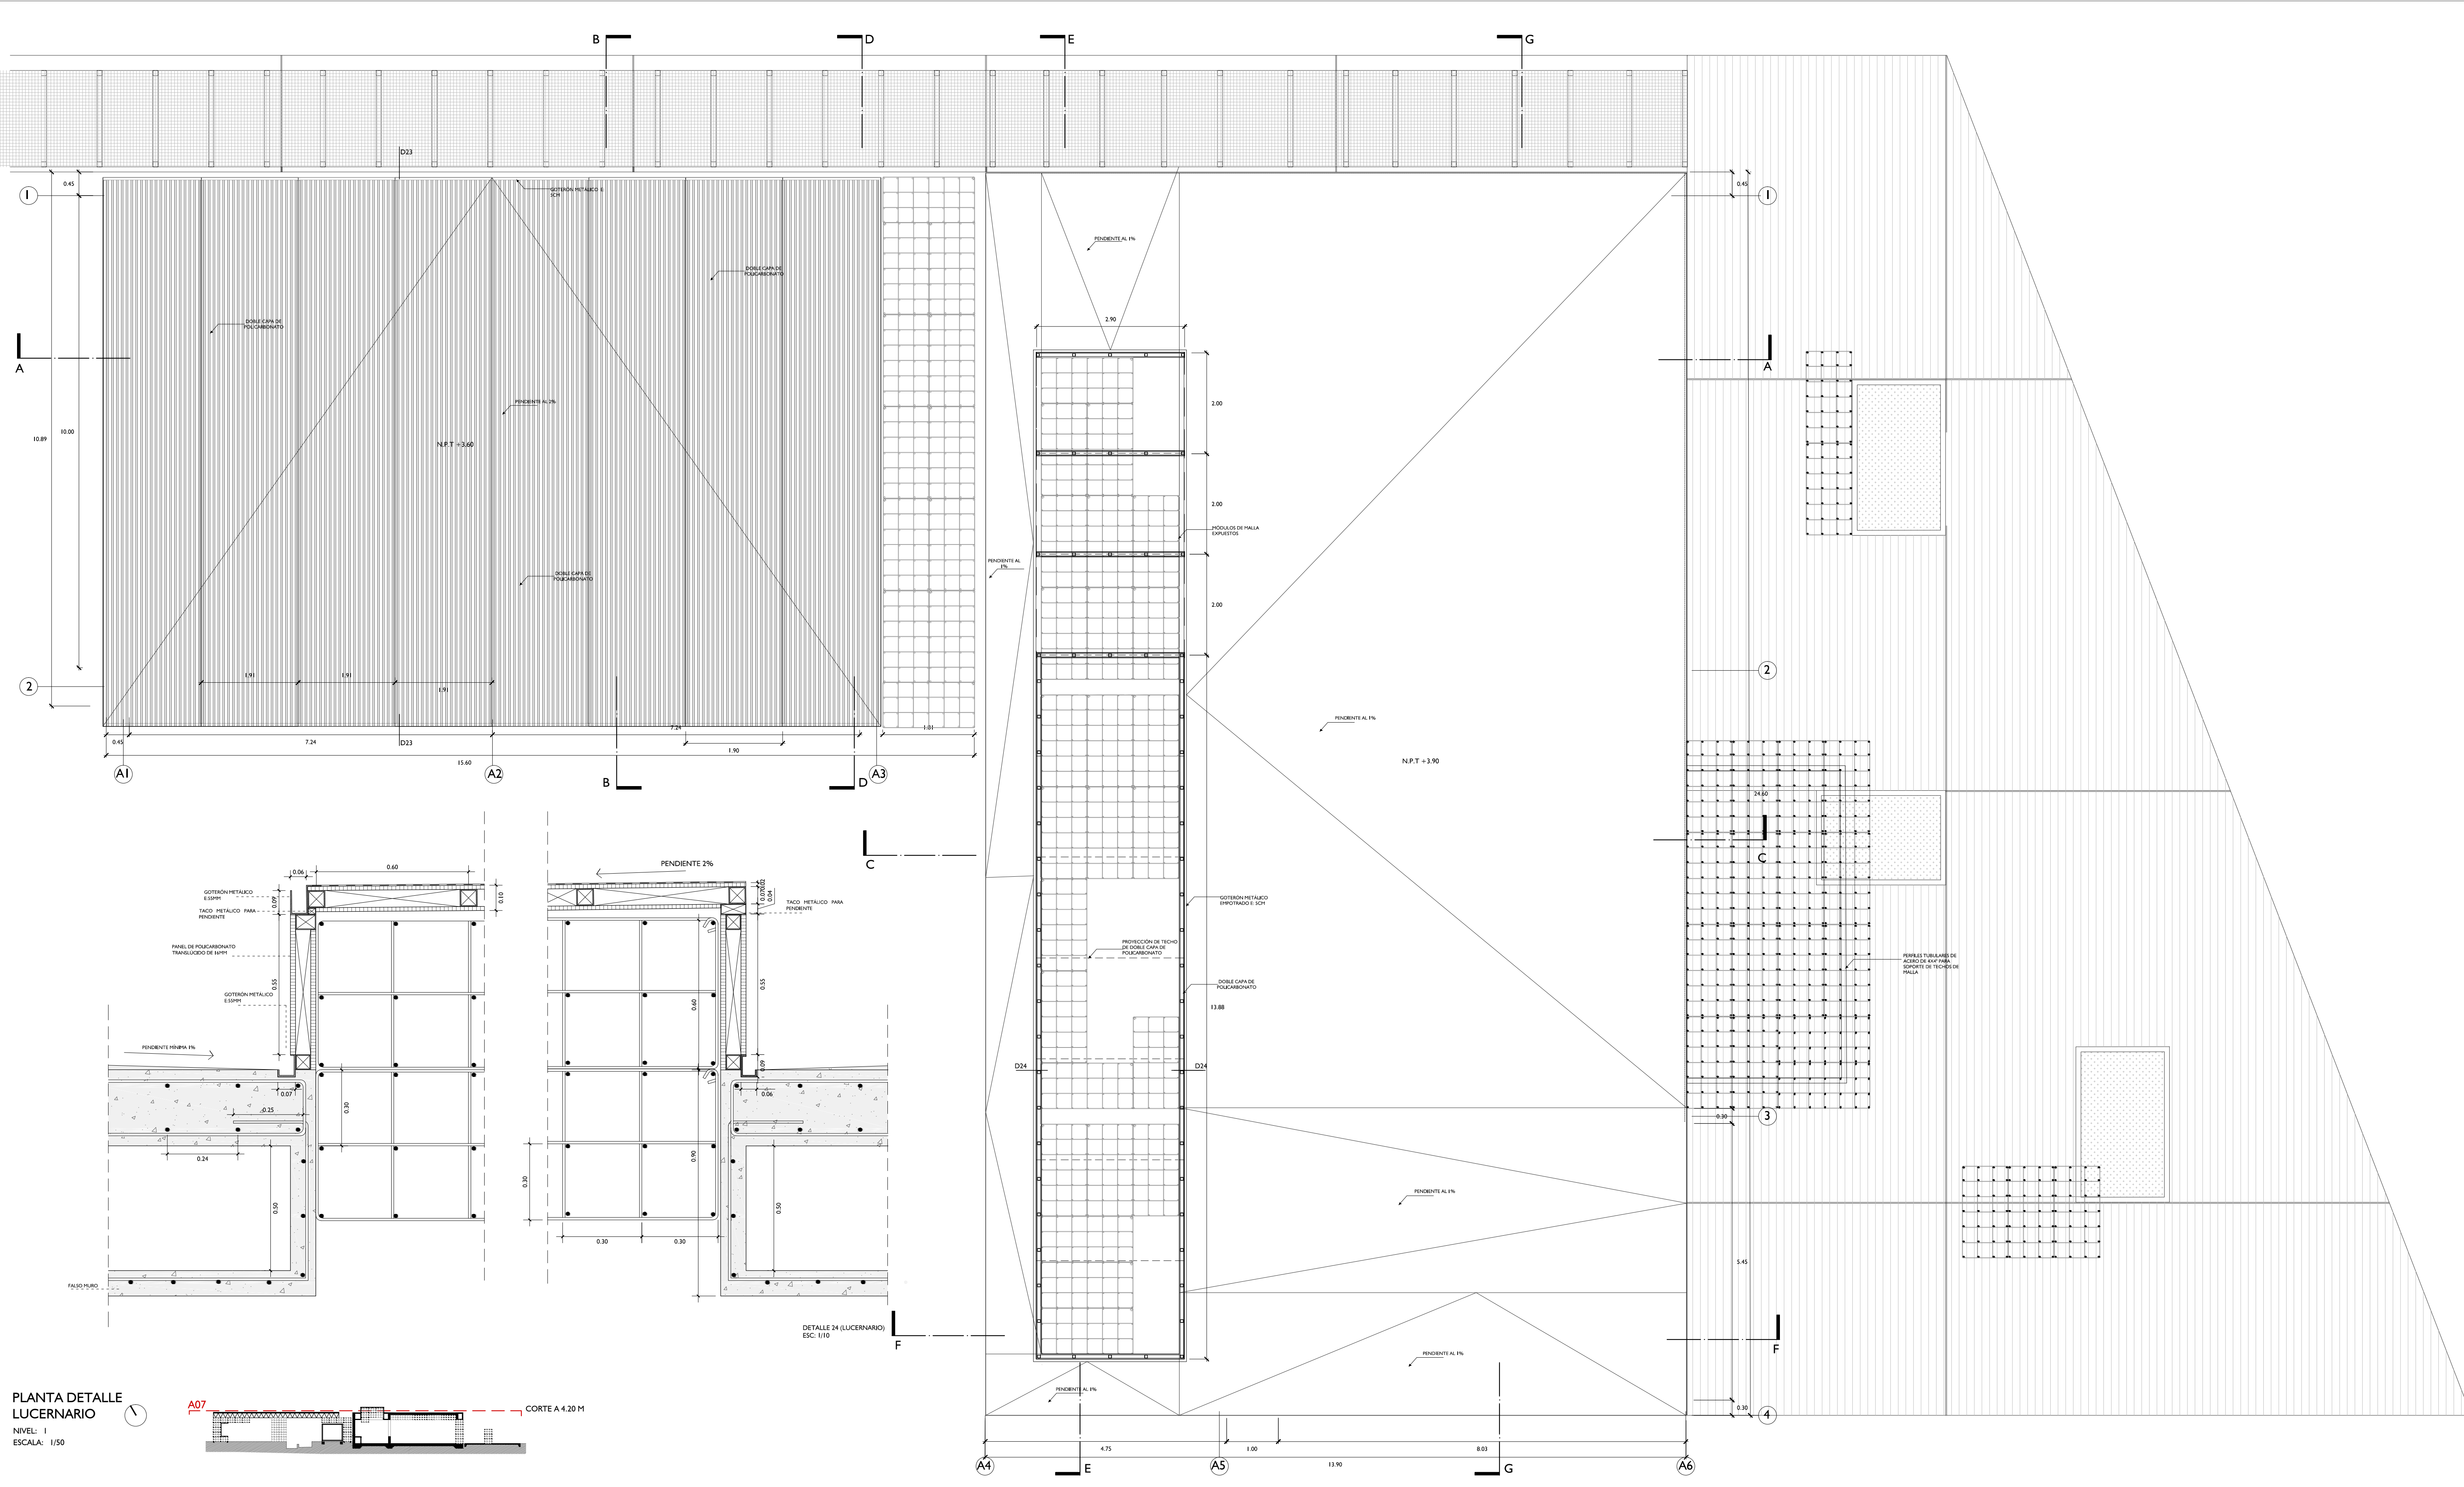

PLANTA DETALLE
LUCERNARIO
NIVEL: 1
ESCALA: 1/50

A07
CORTE A 4.20 M