

DESARROLLO DE REPRESENTACIÓN Y SERVICIOS
A RECTOR HORRERO FERNÁNDEZ

PROPUESTA: CENTRO DE INTERPRETACIÓN EN EL COMPLEJO
ARQUEOLÓGICO LA PAVA
INFRAESTRUCTURA DE PROTECCIÓN AL PATRIMONIO EN EL COMPLEJO
ARQUEOLÓGICO LA PAVA EN MOCHIMIL PARA MINIMIZAR SU DEGRADACIÓN
RAISA GONZALES COOPER - SUSTENTACIÓN DE TESIS



TESIS PARA
OBTENER EL TÍTULO DE
ARQUITECTO

TÍTULO:
INFRAESTRUCTURA DE PROTECCIÓN AL
PATRIMONIO EN EL COMPLEJO ARQUEOLÓGICO
LA PAVA EN MOCHIMIL

PROPUESTA: CENTRO DE INTERPRETACIÓN


ELABORADOR:
GONZALES COOPER RAISA MARITA

ASesor PRINCIPAL:
ARQ ROSARIO BALCAZAR

RESUMEN:
A-01. PLANO SITUACIÓN ACTUAL
A-02. PLANO MASTERPLAN PRIMER NIVEL
A-03. PLANO MASTERPLAN SEGUNDO NIVEL
A-04. PLANO MASTERPLAN CUERPO BUECO
A-05. PLANO MASTERPLAN CUBIERTAS
A-06. PLANO MASTERPLAN CUBIERTAS
A-07. PLANO PRIMER NIVEL
A-08. PLANO PRIMER NIVEL
A-09. PLANO PRIMER NIVEL
A-10. PLANO PRIMER NIVEL
A-11. ELEVACIONES
A-12. SECCIÓN CONSTRUCTIVA
A-13. SECCIÓN CONSTRUCTIVA
A-14. SECCIÓN CONSTRUCTIVA

FECHA:
DICIEMBRE / 2017

A-08

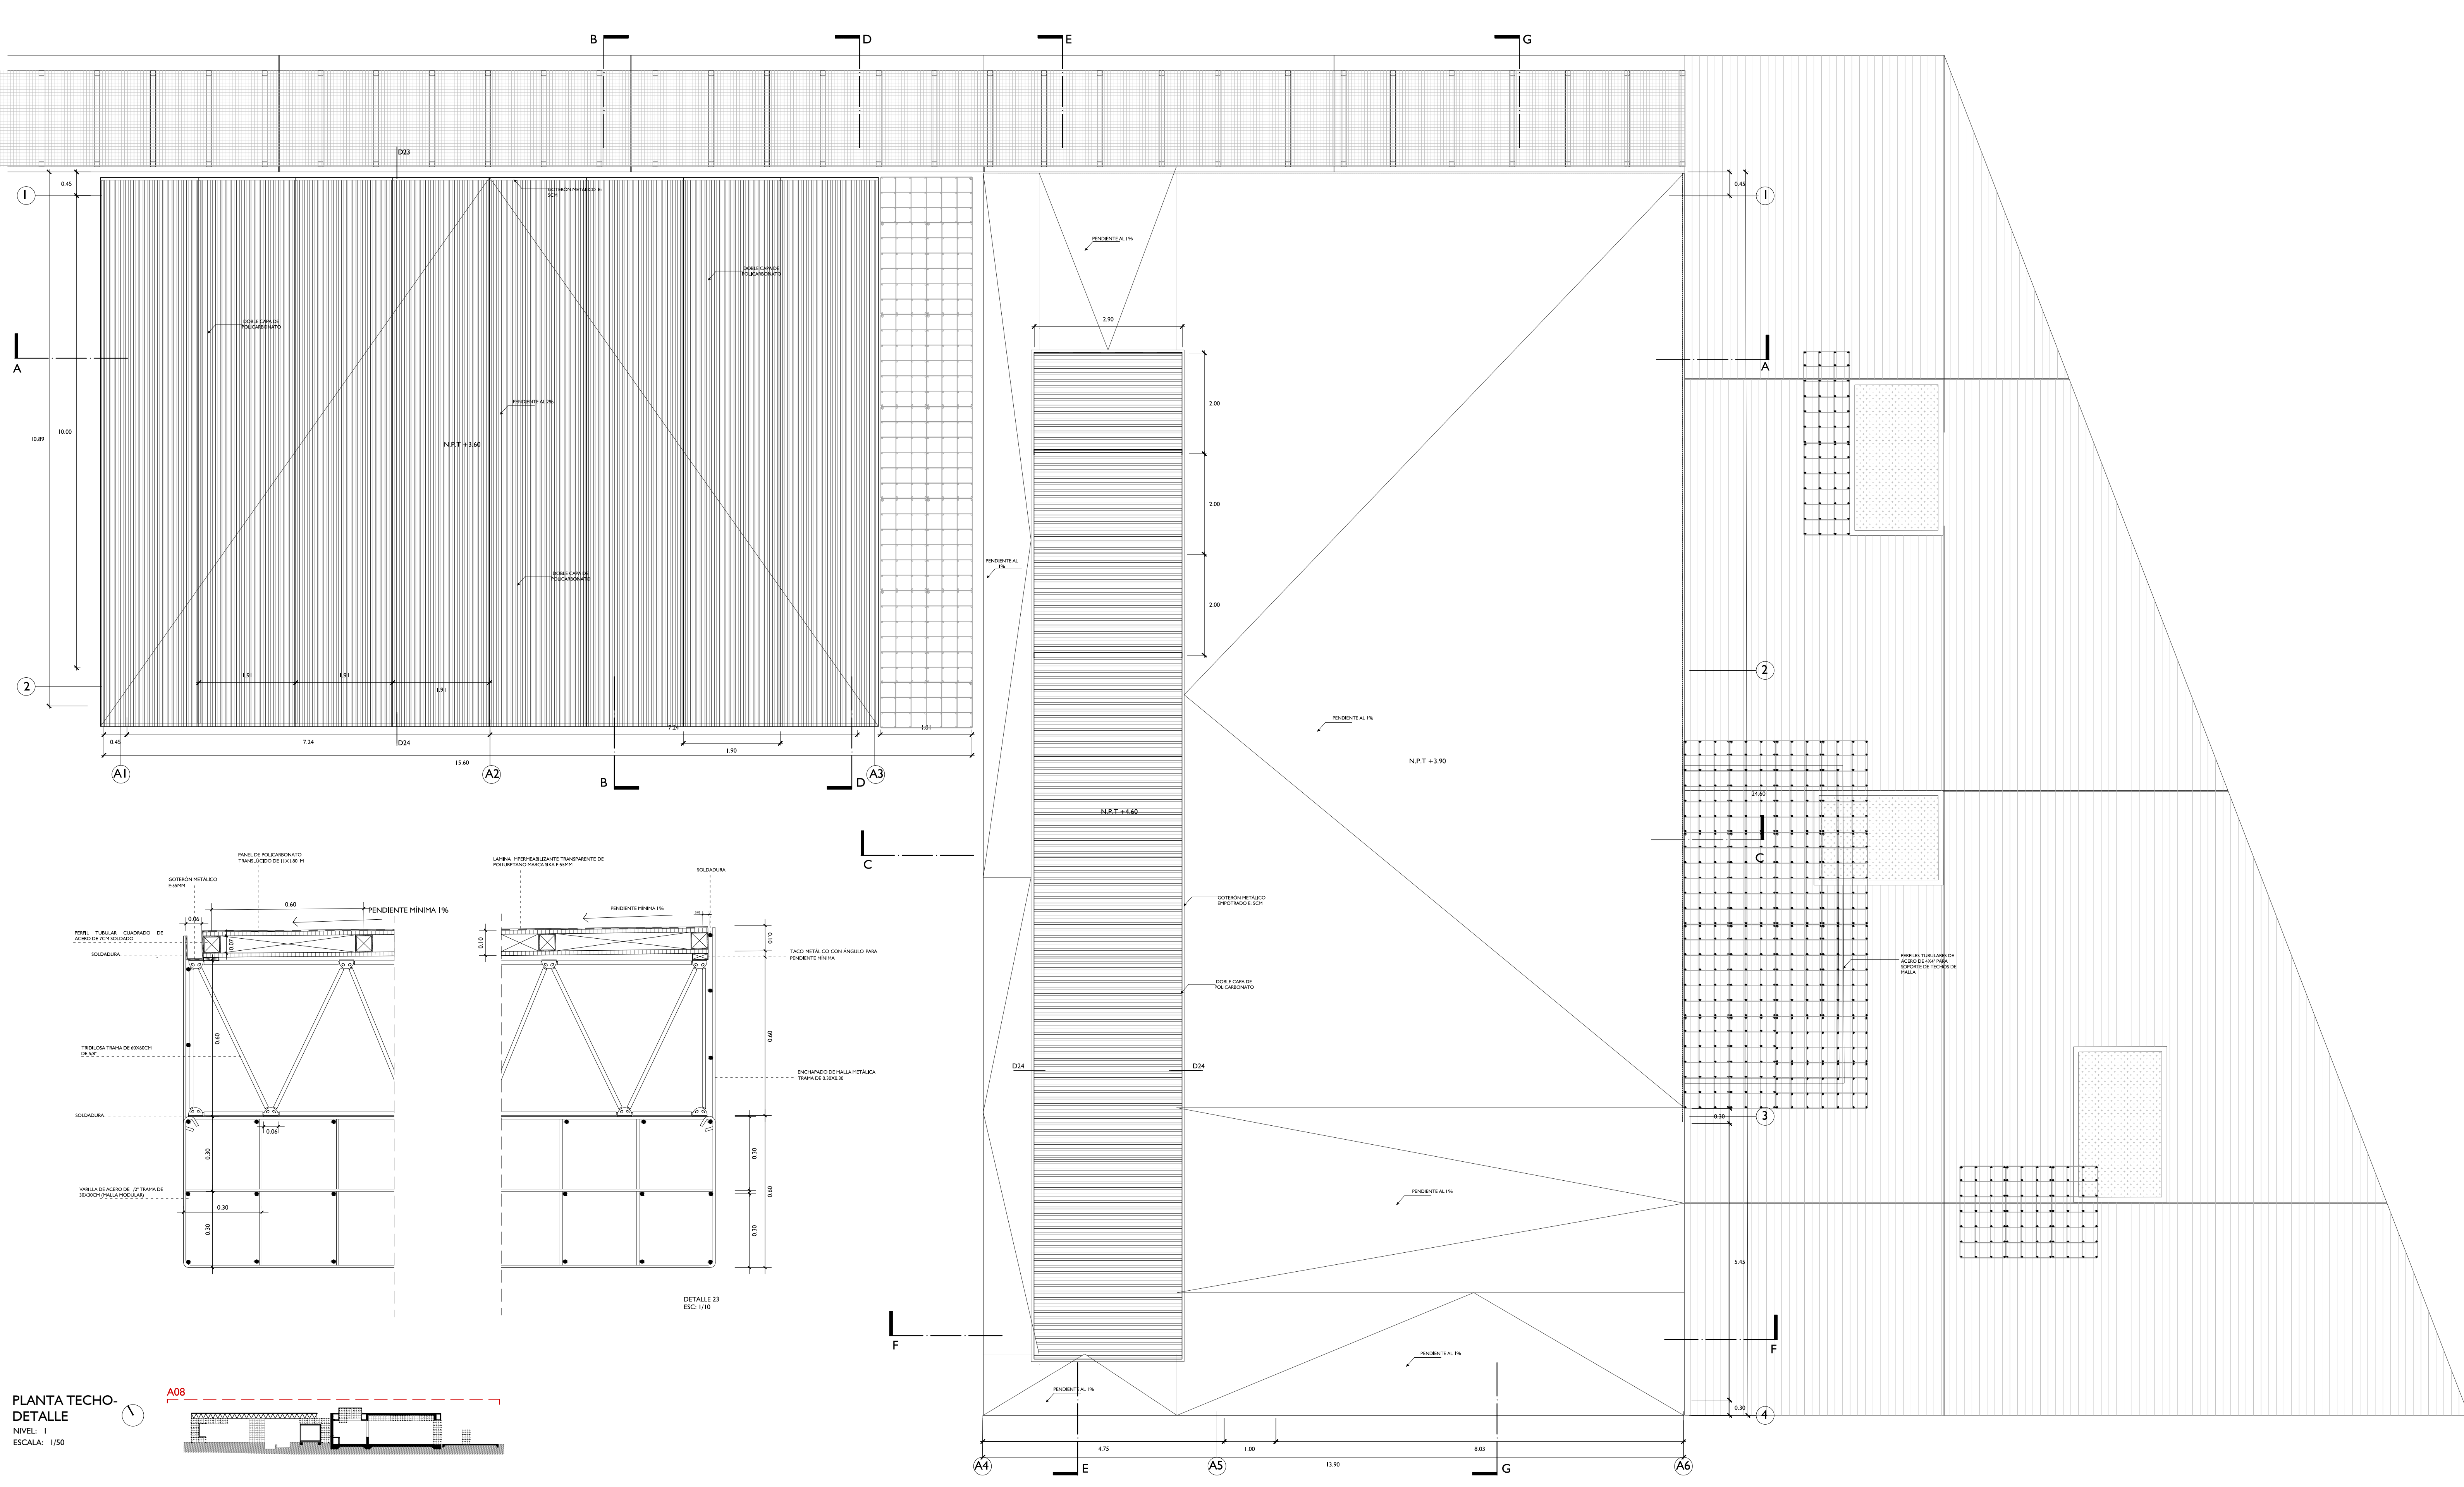

PLANTA TECHO-
DETALLE
NIVEL: 1
ESCALA: 1/50

