



CUBIERTA POLIDEPORTIVO
ESCALA 1:100

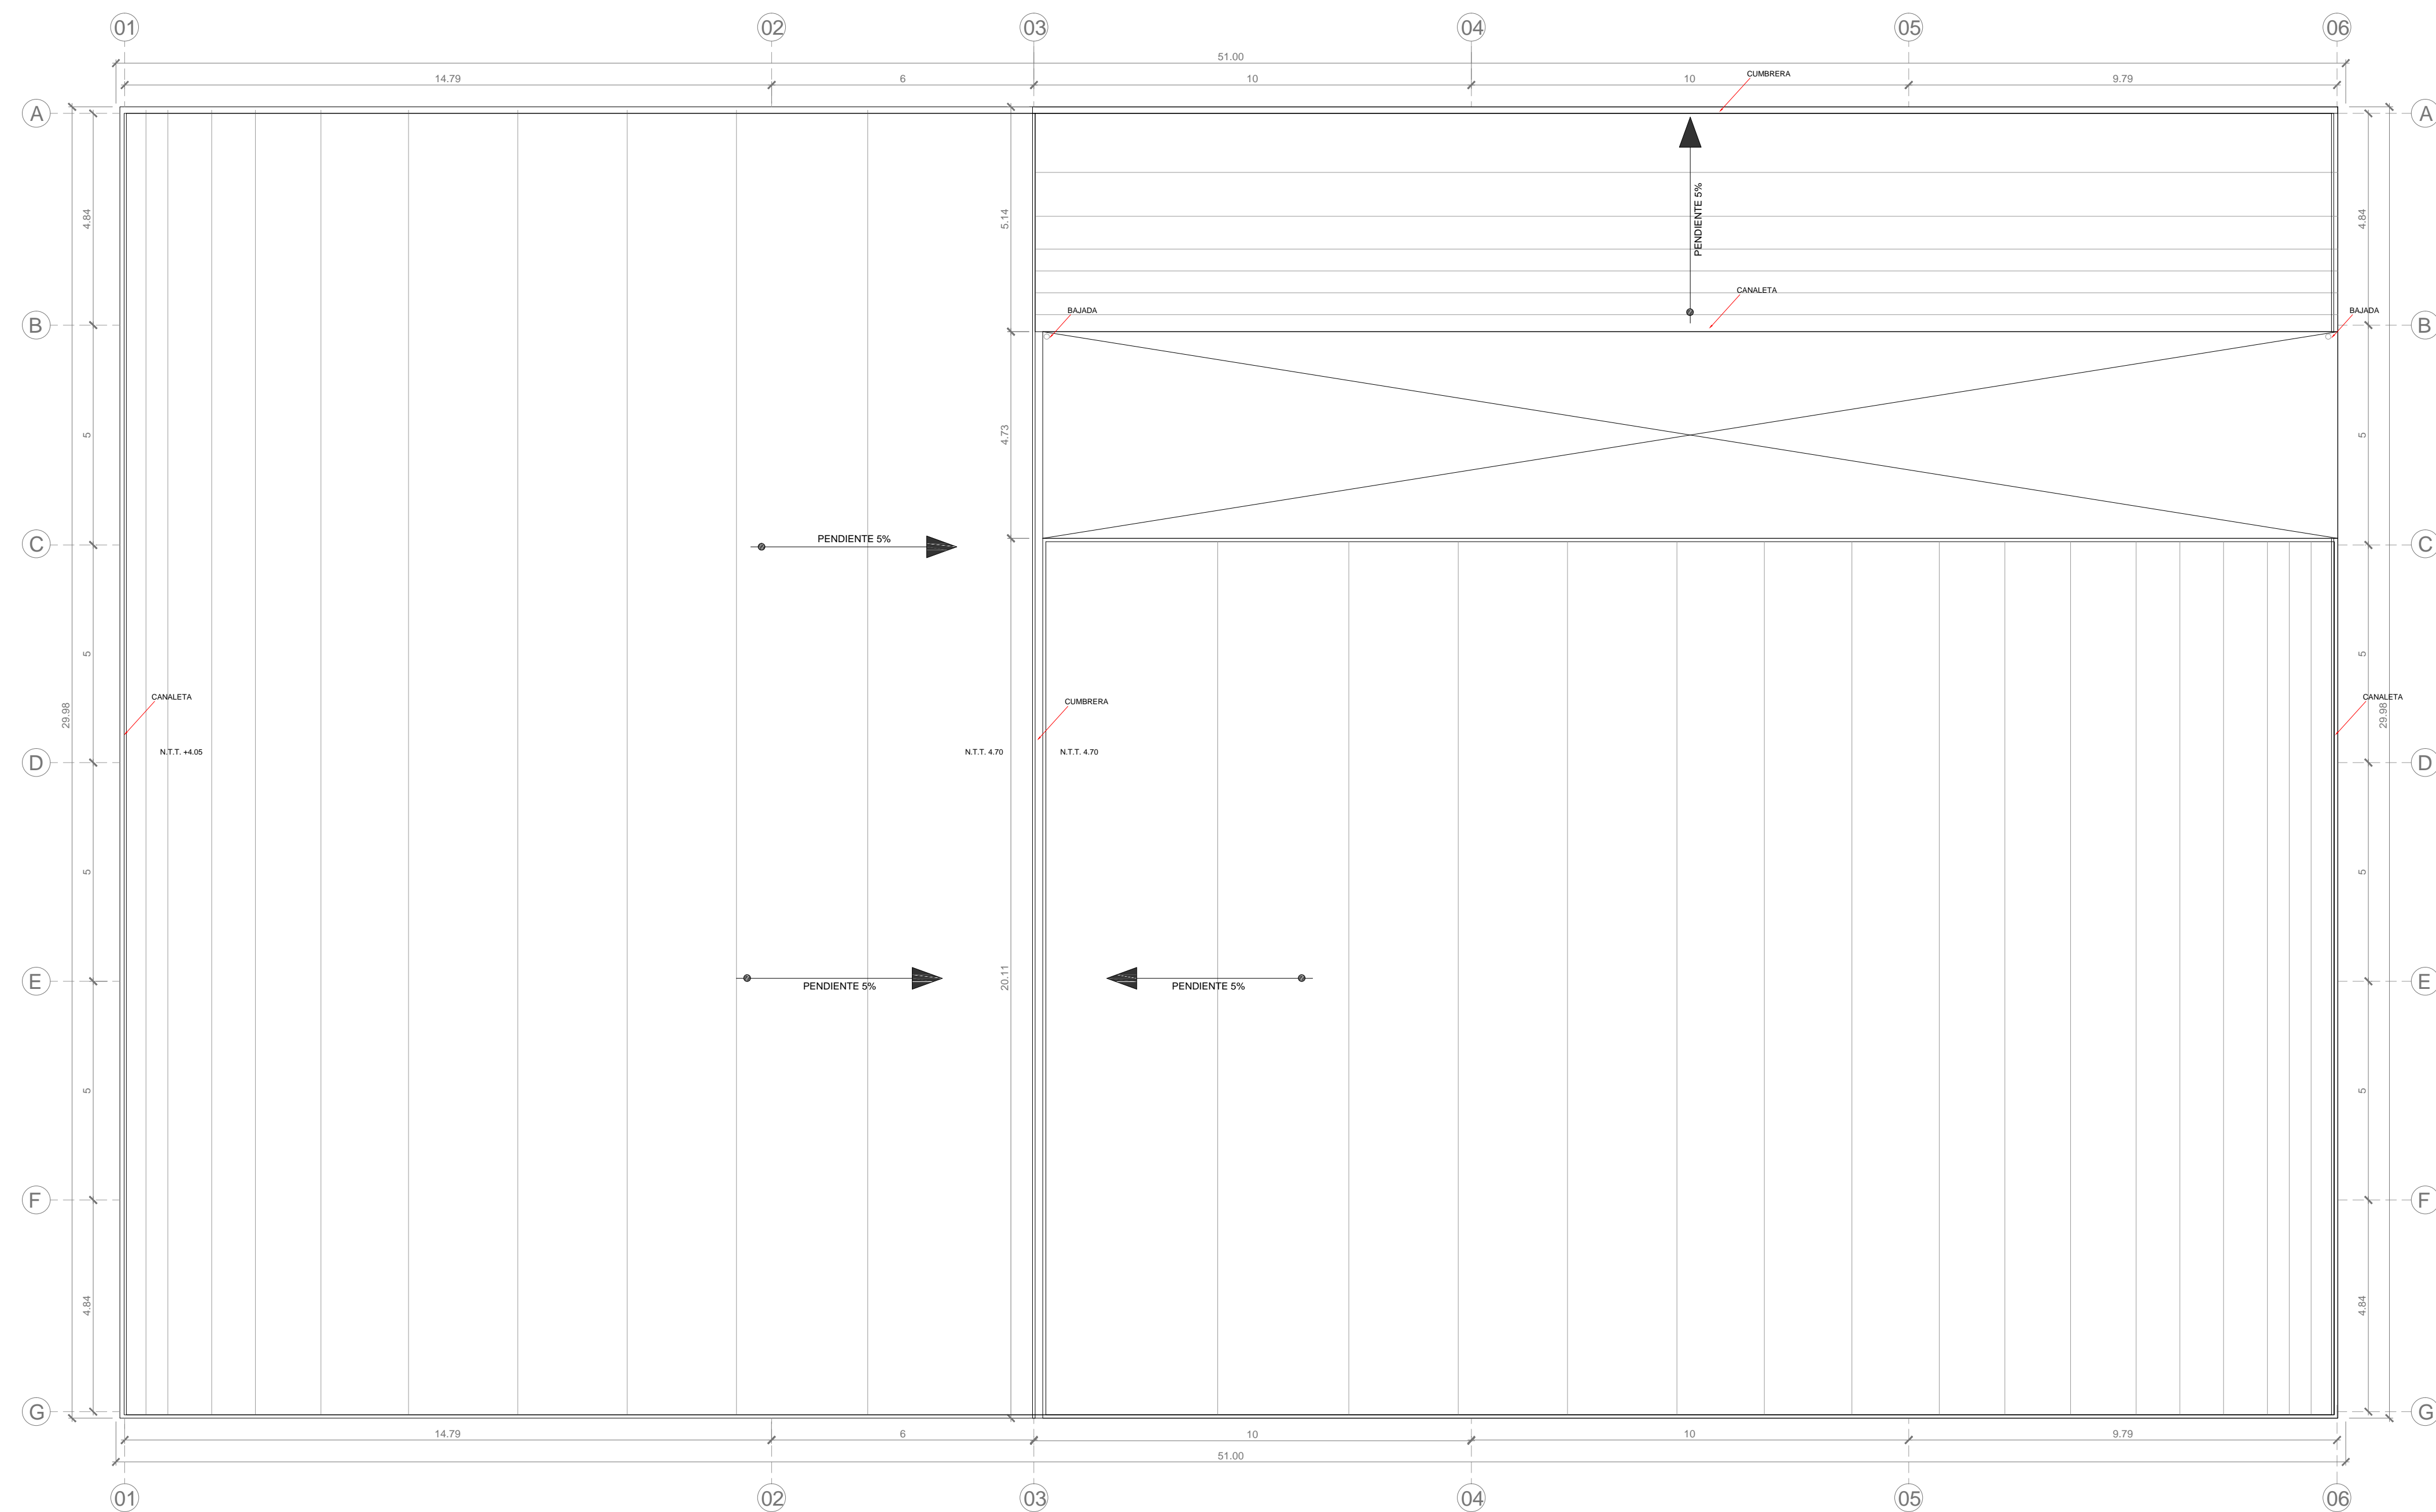

CUBIERTA AUDITORIO, SALAS Y ADMINISTRACIÓN
ESCALA 1:100

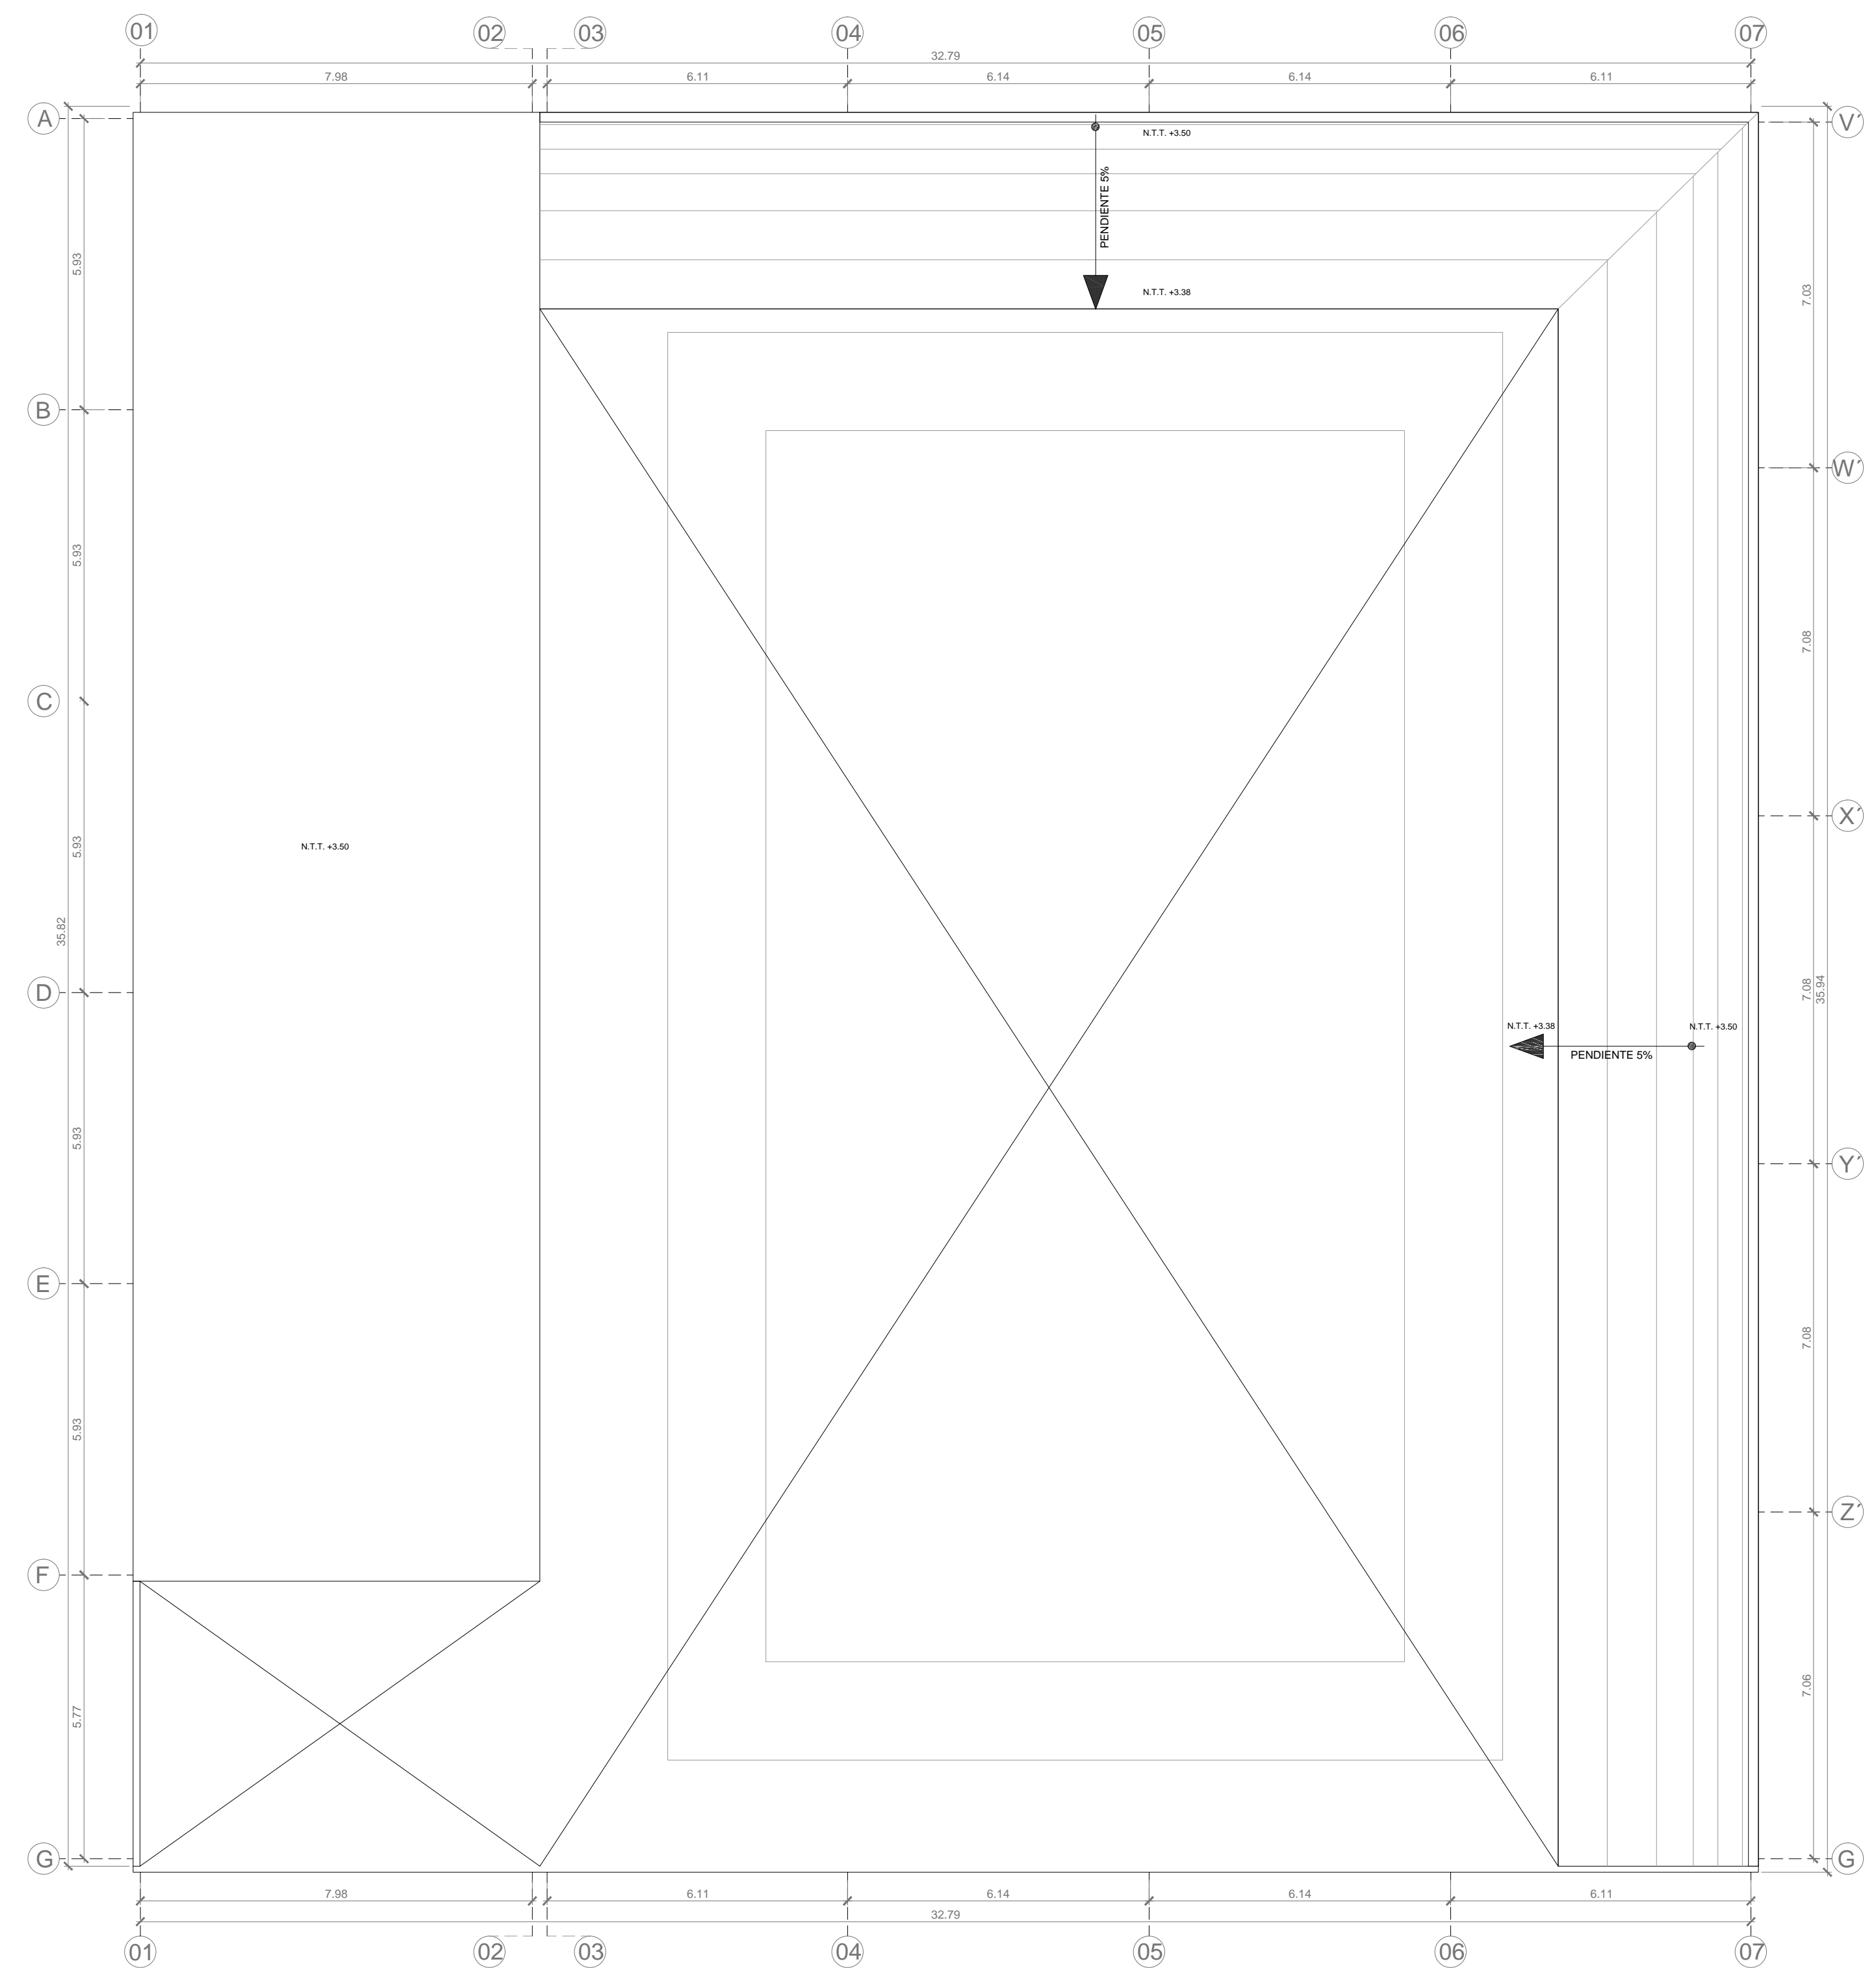

CUBIERTA AUDITORIO, SALAS Y ADMINISTRACIÓN
ESCALA 1:100