



TIERRAS EXCAVADAS Y RELLENADAS
ESCALA 1:500

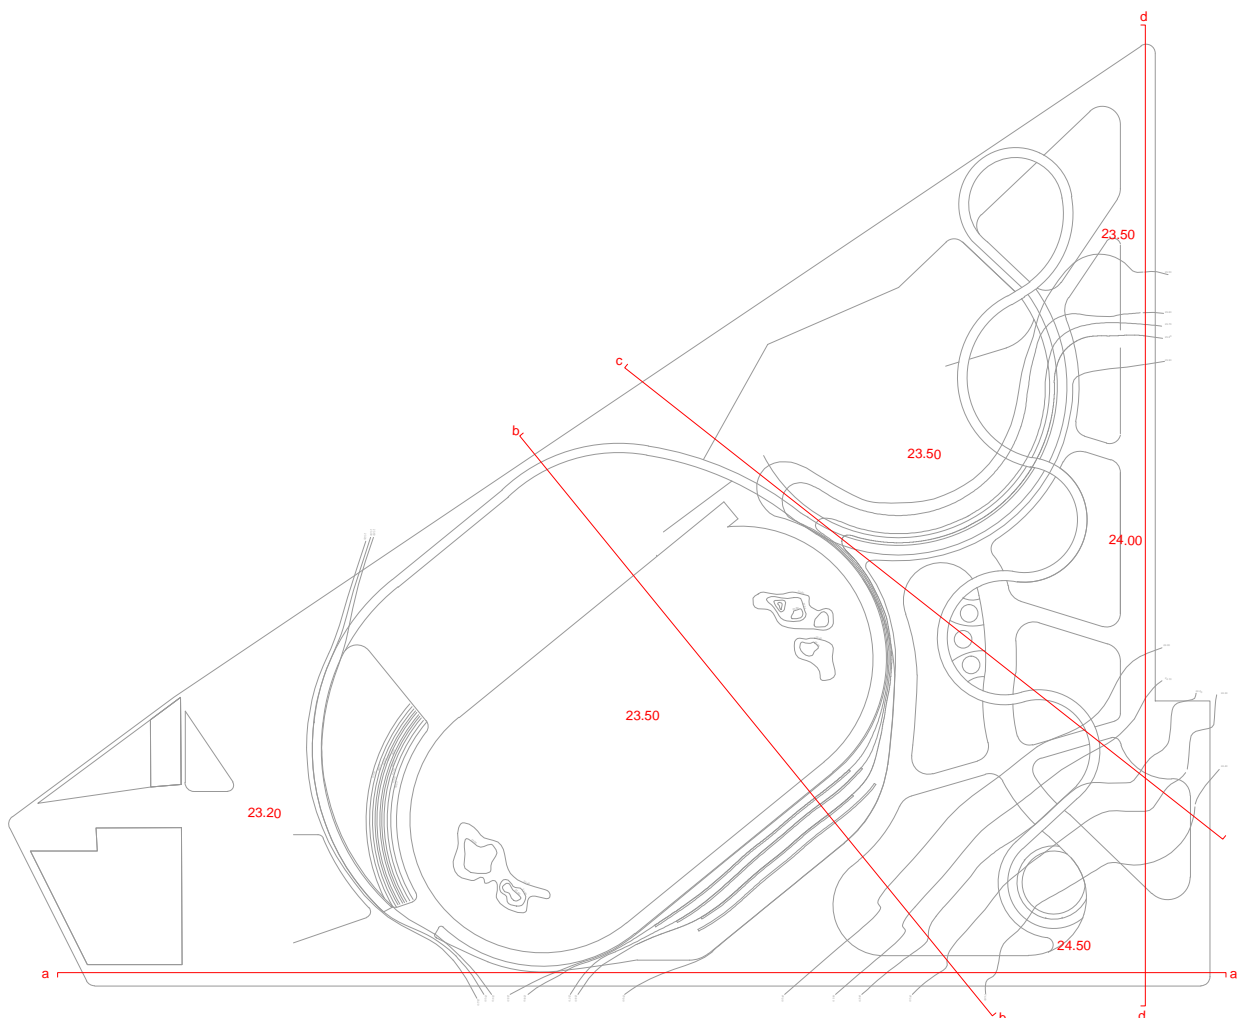

LEYENDA		
TIERRA EXCAVADA	TIERRA RELLENADA	DIFERENCIA
A 2559.44 m3	2237.61 m3	+ 251.95 m3
B 243 m3	280.56 m3	- 37.56 m3
C 186.19 m3	356.09 m3	- 169.89 m3
D 939.61 m3	558.76 m3	+ 400.71 m3
E 1017.30 m3	511.65 m3	+ 505.65 m3
Tierra disponible para su utilización		+ 754.11 m3
TIERRA EXCAVADA		
TIERRA RELLENADA		
TOPOGRAFÍA PROPIETA		
TOPOGRAFÍA EXISTENTE		

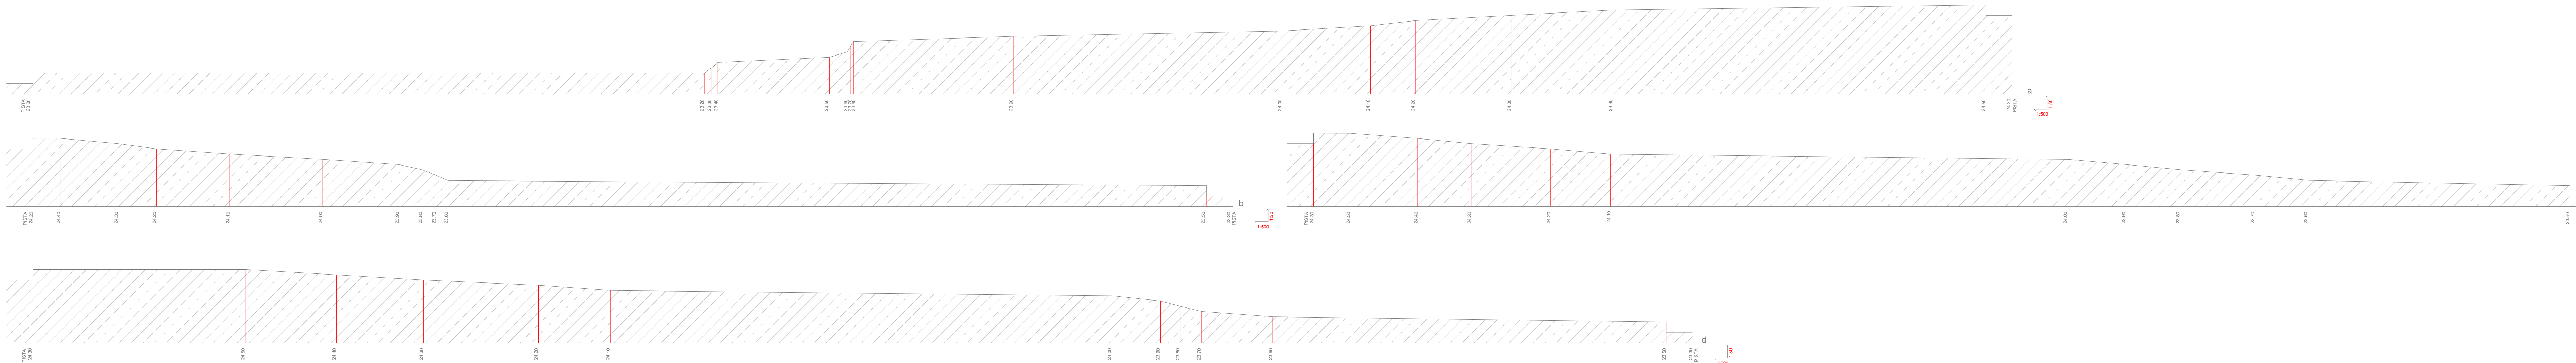



USAT
Universidad Católica
Santo Toribio de Mogrovejo

ESCUELA PROFESIONAL
DE ARQUITECTURA

TESIS PARA
OBTENER EL TÍTULO DE
ARQUITECTO

PROYECTO PARA LA
RECONSTRUCCIÓN DEL ESPACIO PÚBLICO,
ÁREAS VERDES E
INFRAESTRUCTURA RECREATIVA
EN EL NÚCLEO URBANO DE CHICLAYO

ELABORADO POR:
MELISSA ELIZABETH TORRES SARRABE

COORDINADOR:
ARQ. MARIA TERESA MONTENEGRO GOMEZ
CAP. 10076

REVISOR:
PLANO PROPUESTA TIERRAS EXCAVADAS
Y RELLENADAS

UBICACIÓN:
LA VICTORIA

FECHA:
AGOSTO / 2019

PROYECTO:
M-03