


A CORTE A - A
Esc. 1/50

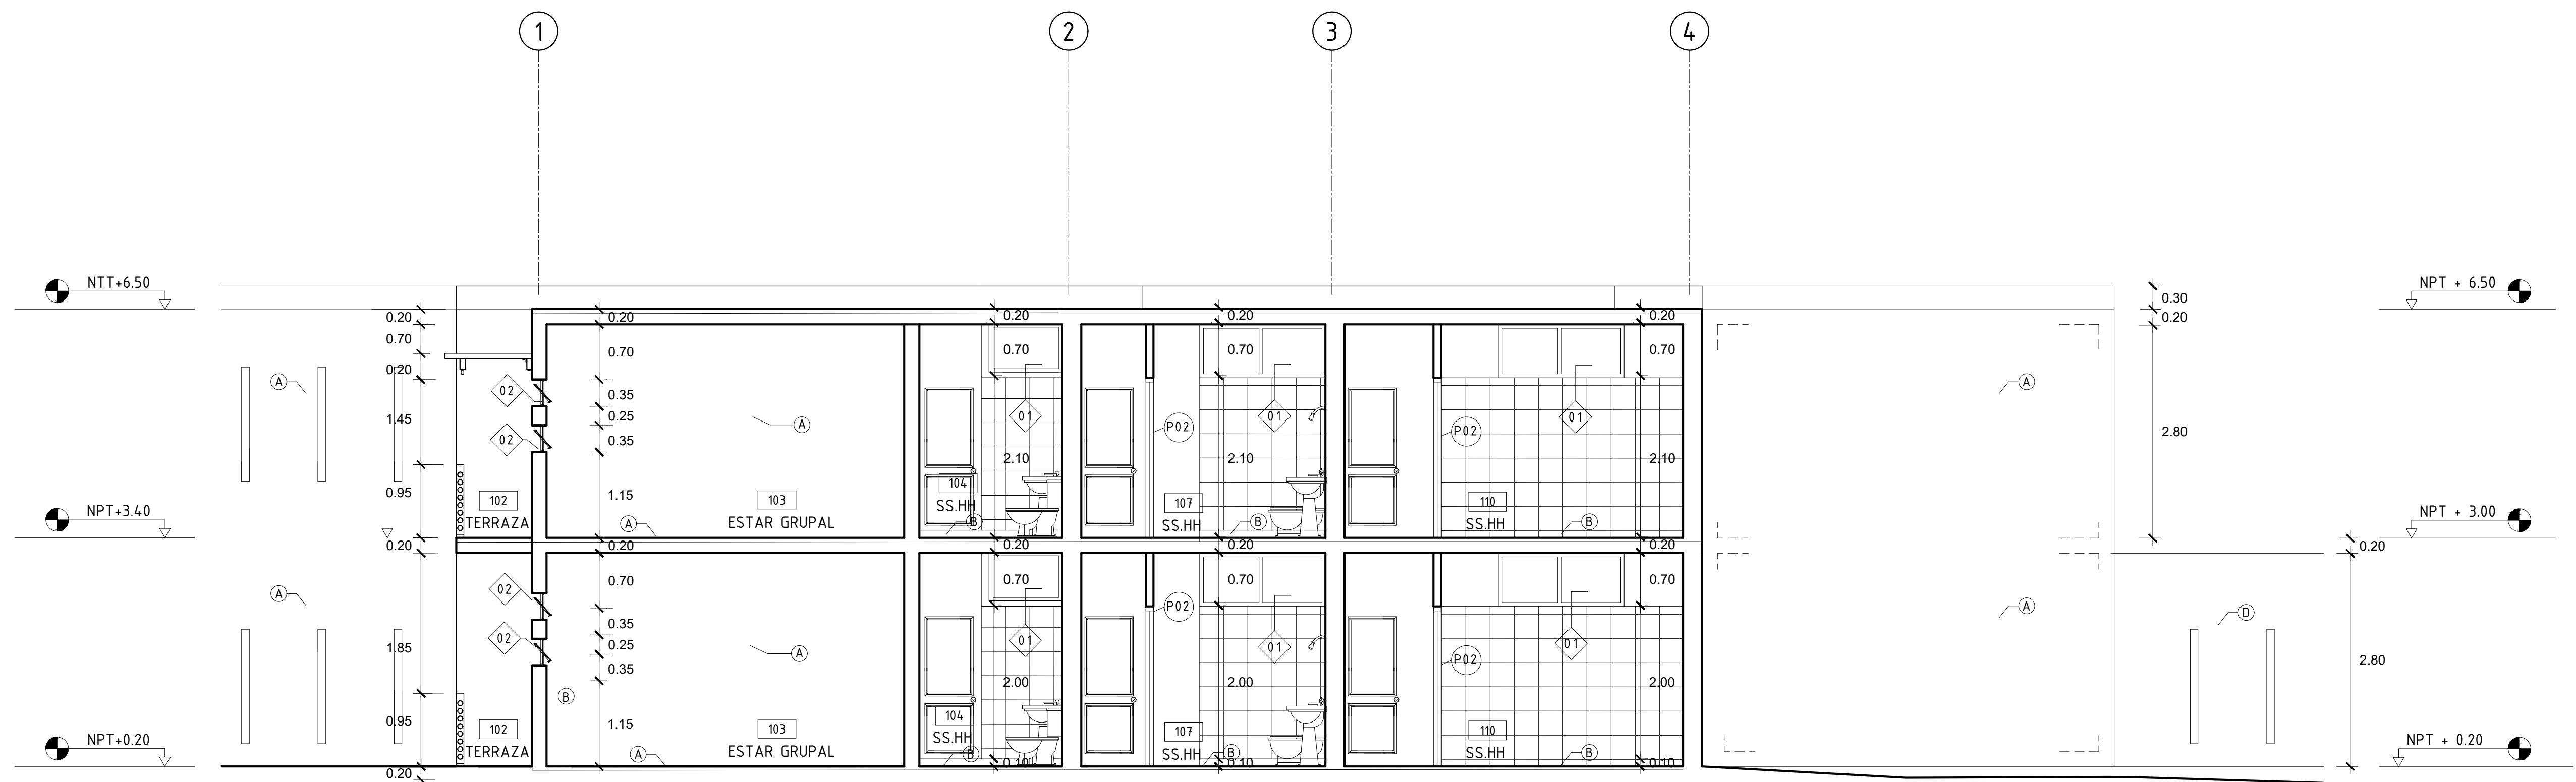

B CORTE B - B
Esc. 1/50

LEYENDA

NOMENCLATURA DE AMBIENTE

NOMBRE DEL AMBIENTE

000 NPT+0.00

001 ACABADO CIELORRASO Y TECHO

002 ACABADO REVOQUES

003 ACABADO MURO

004 ACABADO PISO

CODIFICACIÓN DEL AMBIENTE

SIMBOLOGÍA CORTE:

→ NÚMERO DE CORTE

→ LÍNEA EN DONDE SE ENCUENTRA CORTE

◊ SIMBOLOGÍA VENTANA

⊕ SIMBOLOGÍA PUERTA

● CAMBIO DE MATERIALIDAD

→ CAMBIO DE NIVEL

ACABADOS

PISOS

A CONCRETO RAYADO

B PORCELANATO CONCRETO 0.30 X 0.30CM

C CONCRETO ESTAMPADO

D

E

F

REVOQUES

1 TARRAJEO DE CEMENTO

2 LADRILLO TARRAJEADO

3 TARRAJEO ESCARCHADO

4

MUROS

A CONCRETO RAYADO

B MICROCEMENTO

C PORCELANATO CONCRETO 0.60 X 0.60CM

D ESTUCADO LISO

E ZÓCALO DE CONCRETO GRIS

F MURO PORTANTE DE CONCRETO

TECHO

1 CONCRETO PULIDO

2 VIDRIO LAMINADO

3 SUBESTRUCTURA DE MADERA

CUADRO DE VANOS


TIPO	ANCHO	ALTURA	ALFEIZER
PUERTA			
P1	0.90	2.10	- - -
P2	0.80	2.10	- - -
P3	0.90	2.10	CORREDIZA
P4	1.00	2.10	VAIVEN
VENTANAS			
01	1.65	0.70	2.10
02	0.35	0.35	VARIADO
03	1.10	0.70	2.10
04	0.70	0.90	0.90
05	0.50	0.30	VARIADO
06	0.90	- - -	6.50
07	0.35	0.40	6.50



ESCUELA PROFESIONAL DE ARQUITECTURA

ALUMNA:
FIORELLA ADRIANA
MANTURANO GARCÍA

PROYECTO:
ALOJAMIENTO TURÍSTICO EN TÚCUME VIEJO

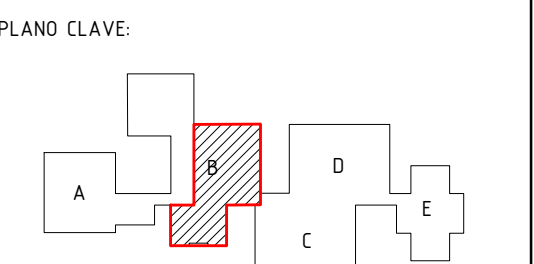

PLANO:
DESARROLLO -BLOQUE B

ESCALA:
1/50

FECHA:
10-12-2018

CÁTEDRA:

Arqº JORGE COSMÓPOLIS BULLÓN
Ingº TOMÁS CARRASCO ORELLANO
Ingº HENRY SANTISTEBAN CHAPOÑAN

LÁMINA:

A- 04