


**A** CORTE C - C  
Esc. 1/50

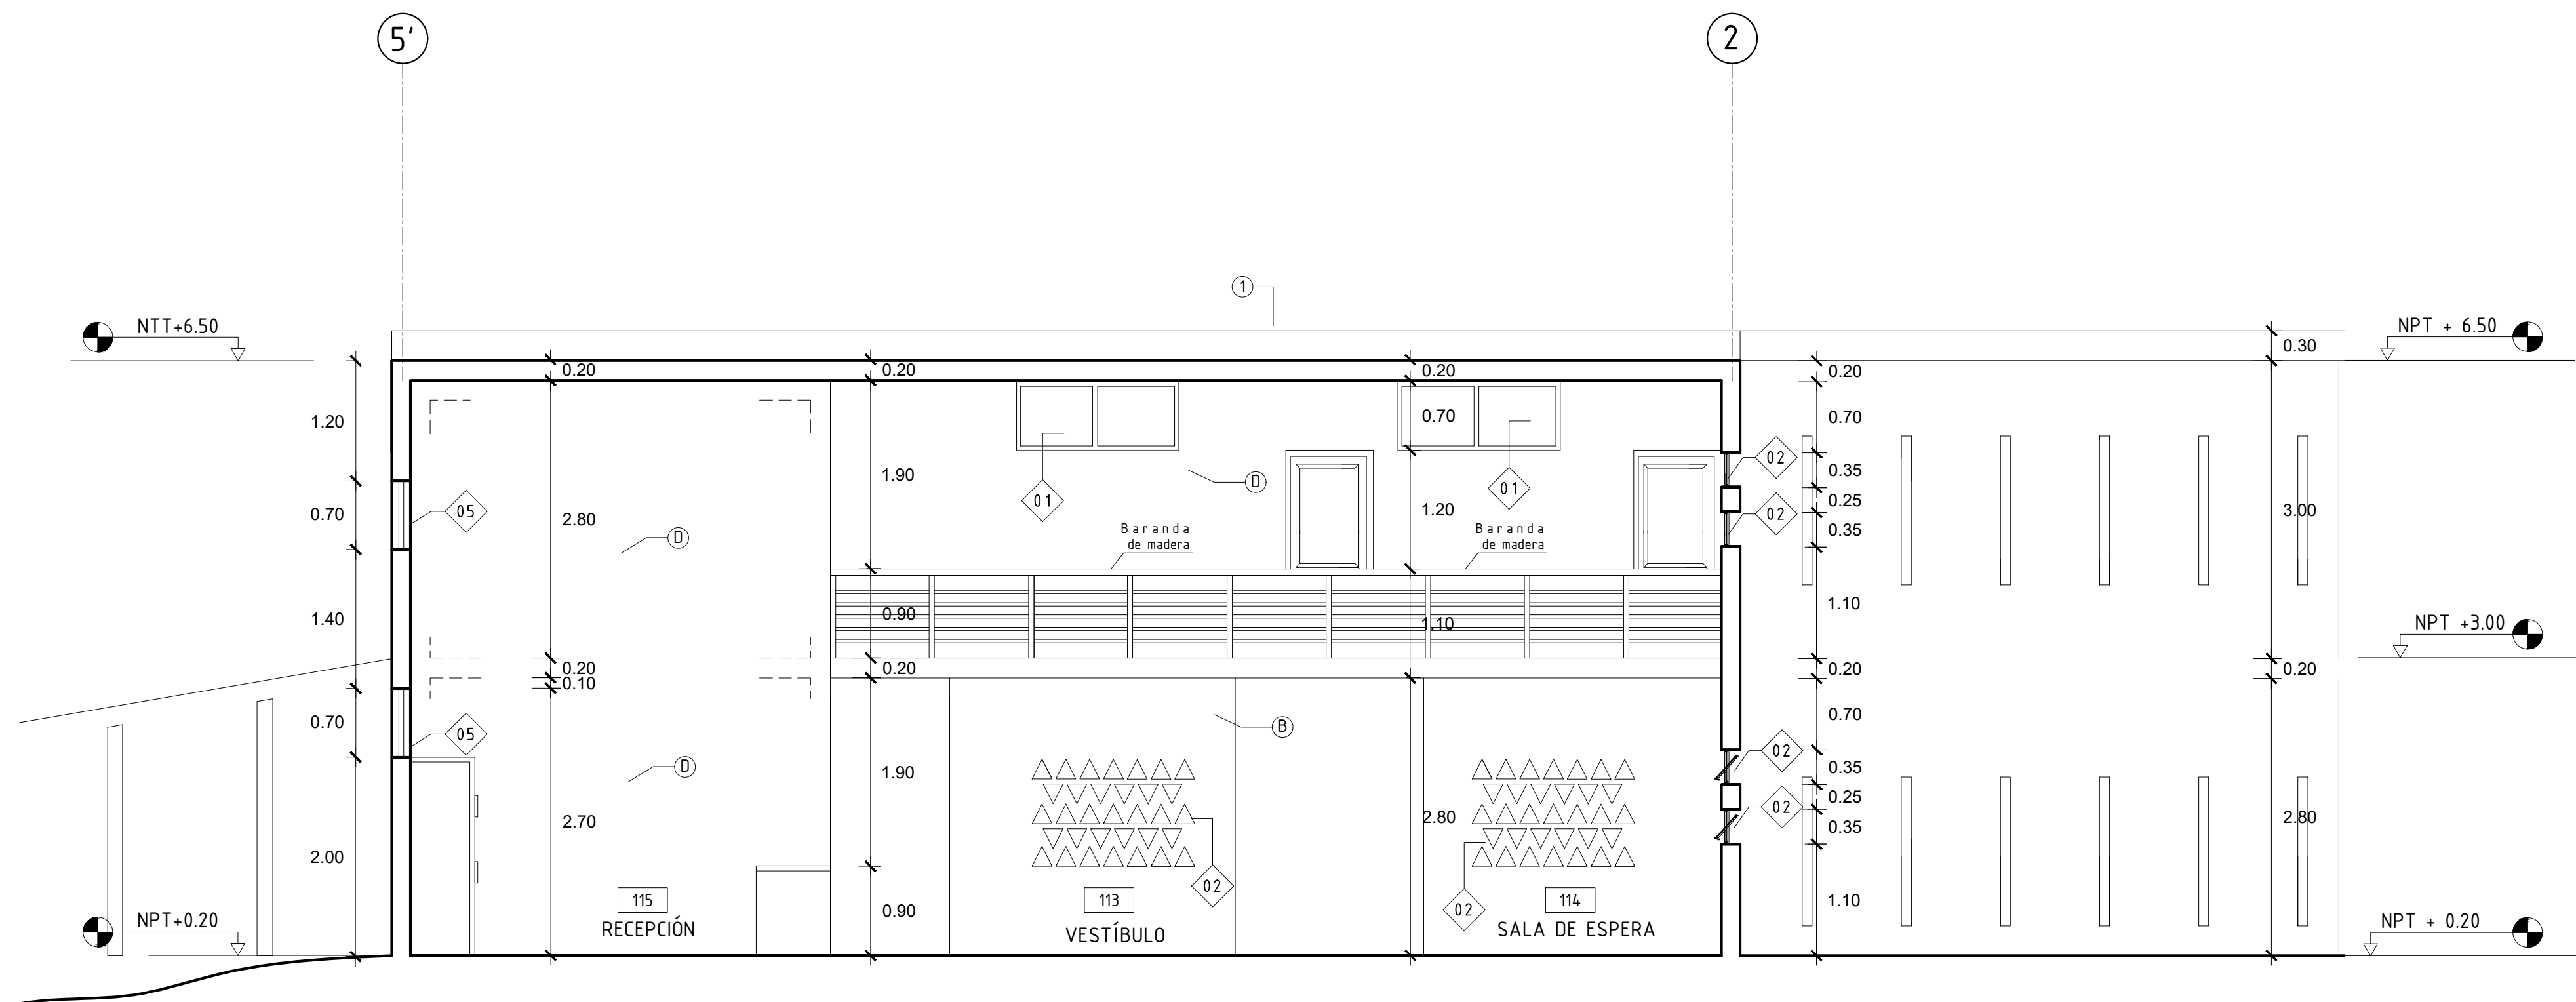

**B** CORTE D - D  
Esc. 1/50

**LEYENDA**

NOMENCLATURA DE AMBIENTE

**NOMBRE DEL AMBIENTE**

000 NPT+0.00

001 ACABADO CIELORRASO Y TECHO

002 ACABADO REVOQUES

003 ACABADO MURO

004 ACABADO PISO

CODIFICACIÓN DEL AMBIENTE

**SIMBOLOGÍA CORTE:**

→ NÚMERO DE CORTE

→ LÍNEA EN DONDE SE ENCUENTRA CORTE

◊ SIMBOLOGÍA VENTANA

⬮ SIMBOLOGÍA PUERTA

● CAMBIO DE MATERIALIDAD

→ CAMBIO DE NIVEL

**ACABADOS**

**PISOS**

A CONCRETO RAYADO

B PORCELANATO CONCRETO 0.30 X 0.30CM

C CONCRETO ESTAMPADO

D

E

F

**REVOQUES**

1 TARRAJEO DE CEMENTO

2 LADRILLO TARRAJEADO

3 TARRAJEO ESCARCHADO

4

**MUROS**

A CONCRETO RAYADO

B MICROCEMENTO

C PORCELANATO CONCRETO 0.60 X 0.60CM

D ESTUCADO LISO

E ZÓCALO DE CONCRETO GRIS

F MURO PORTANTE DE CONCRETO

**TECHO**

1 CONCRETO PULIDO

2 VIDRIO LAMINADO

3 SUBESTRUCTURA DE MADERA

**CUADRO DE VANOS**

TIPO	ANCHO	ALTURA	ALFEIZER
<b>PUERTA</b>			
<b>P1</b>	0.90	2.10	- - - -
<b>P2</b>	0.80	2.10	- - - -
<b>P3</b>	0.90	2.10	CORREDIZA
<b>P4</b>	1.00	2.10	VAIVEN
<b>VENTANAS</b>			
01	1.65	0.70	2.10
02	0.35	0.35	VARIADO
03	1.10	0.70	2.10
04	0.70	0.90	0.90
05	0.50	0.30	VARIADO
06	0.90	- - - -	6.50
07	0.35	0.40	6.50

**USAT**  
Universidad Católica  
Santo Toribio de Mogrovejo

**ESCUELA PROFESIONAL DE ARQUITECTURA**

ALUMNA: FIORELLA ADRIANA MANTURANO GARCÍA

PROYECTO: ALOJAMIENTO TURÍSTICO EN TÚCUME VIEJO

PLANO CLAVE:

PLANO: DESARROLLO - BLOQUE B

ESCALA: 1/50

FECHA: 10-12-2018

CÁTEDRA:

Arqº JORGE COSMÓPOLIS BULLÓN  
Ingº TOMÁS CARRASCO ORELLANO  
Ingº HENRY SANTISTEBAN CHAPOÑAN

LAPINA:

**A- 05**