


A CORTE A - A
Esc. 1/50

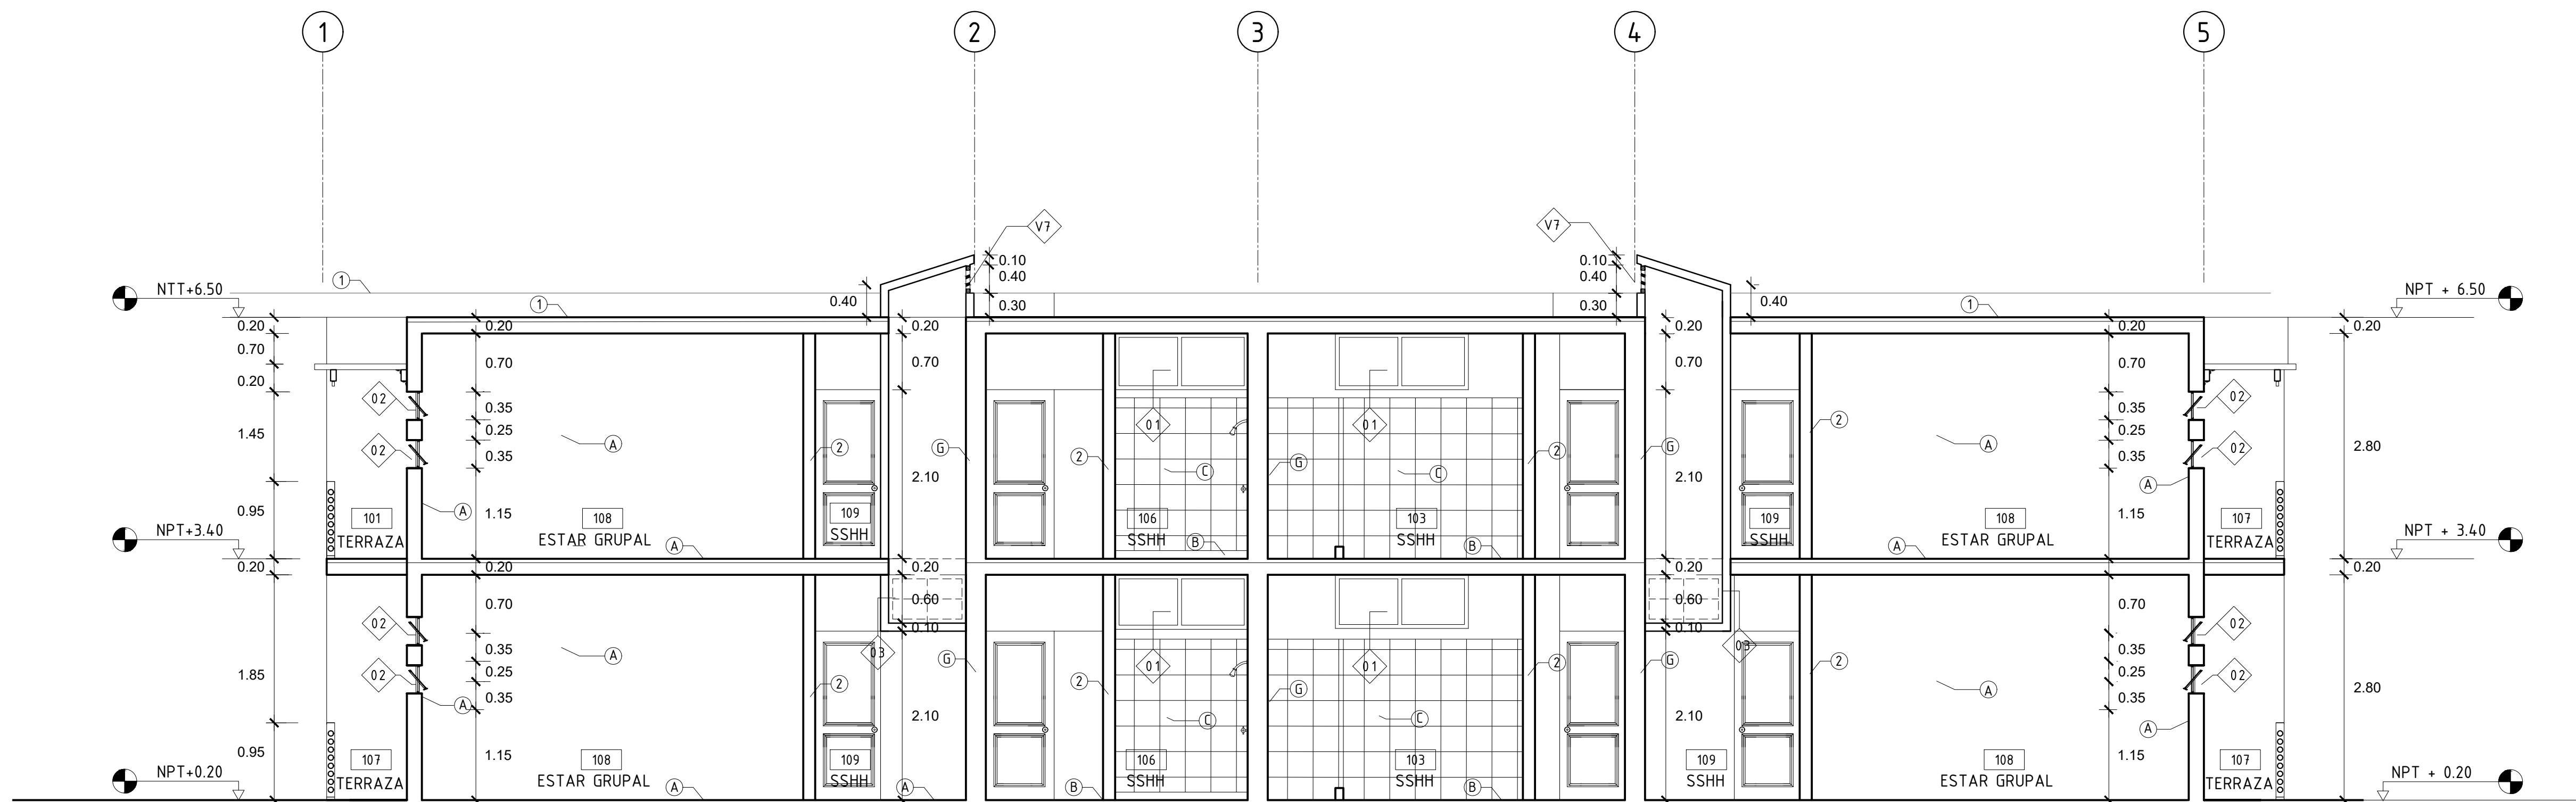

B CORTE B - B
Esc. 1/50

LEYENDA
NOMENCLATURA DE AMBIENTE

NOMBRE DEL AMBIENTE

000 NPT+0.00
A1 A1 A1
ACABADO CIELORRASO Y TECHO
ACABADO REVOQUES
ACABADO MURO
ACABADO PISO

CODIFICACIÓN DEL AMBIENTE

SIMBOLOGÍA CORTE:

0.00 NÚMERO DE CORTE
A-12 LÁMINA EN DONDE SE ENCUENTRA CORTE

01 SIMBOLOGÍA VENTANA

02 SIMBOLOGÍA PUERTA

03 CAMBIO DE MATERIALIDAD

04 CAMBIO DE NIVEL

ACABADOS

PISOS
A CONCRETO RAYADO
B PORCELANATO CONCRETO 0.30 X 0.30CM
C CONCRETO ESTAMPADO
D
E
F
REVOQUES
1 TARRAJEO DE CEMENTO
2 LADRILLO TARRAJEADO
3 TARRAJEO ESCARCHADO
4
MUROS
A CONCRETO RAYADO
B MICROCEMENTO
C PORCELANATO CONCRETO 0.60 X 0.60CM
D ESTUCADO LISO
E ZÓCALO DE CONCRETO GRIS
G MURO PORTANTE DE CONCRETO
TECHO
1 CONCRETO PULIDO
2 VIDRIO LAMINADO
3 SUBESTRUCTURA DE MADERA


CUADRO DE VANOS				
TIPO		MEDIDAS		
		ANCHO	ALTURA	ALFEIZER
PUERTA	P1	0.90	2.10	- - - -
	P2	0.80	2.10	- - - -
	P3	0.90	2.10	CORREDIZA
	P4	1.00	2.10	VAIVEN
VENTANAS	01	1.65	0.70	2.10
	02	0.35	0.35	VARIADO
	03	1.10	0.70	2.10
	04	0.70	0.90	0.90
	05	0.50	0.30	VARIADO
	06	1.70	- - -	6.50
	07	0.35	0.40	6.50



ESCUELA PROFESIONAL DE ARQUITECTURA

ALUMNA: FIORELLA ADRIANA MANTURANO GARCÍA

PROYECTO: ALOJAMIENTO TURÍSTICO EN TÚCUME VIEJO

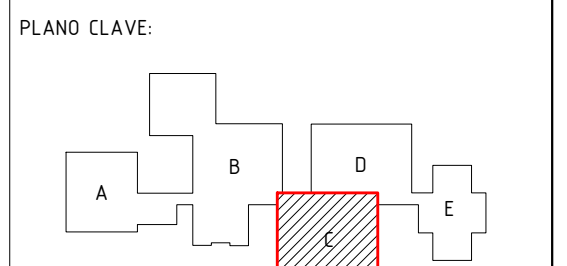

PLANO: DESARROLLO - BLOQUE C

ESCALA: 1/50 FECHA: 10-12-2018

CÁTEDRA: Arqº JORGE COSMÓPOLIS BULLÓN
Ingº TOMÁS CARRASCO ORELLANO
Ingº HENRY SANTISTEBAN CHAPOÑAN

LÁMINA: A-11