


BLOQUE - B
esc: 1/75

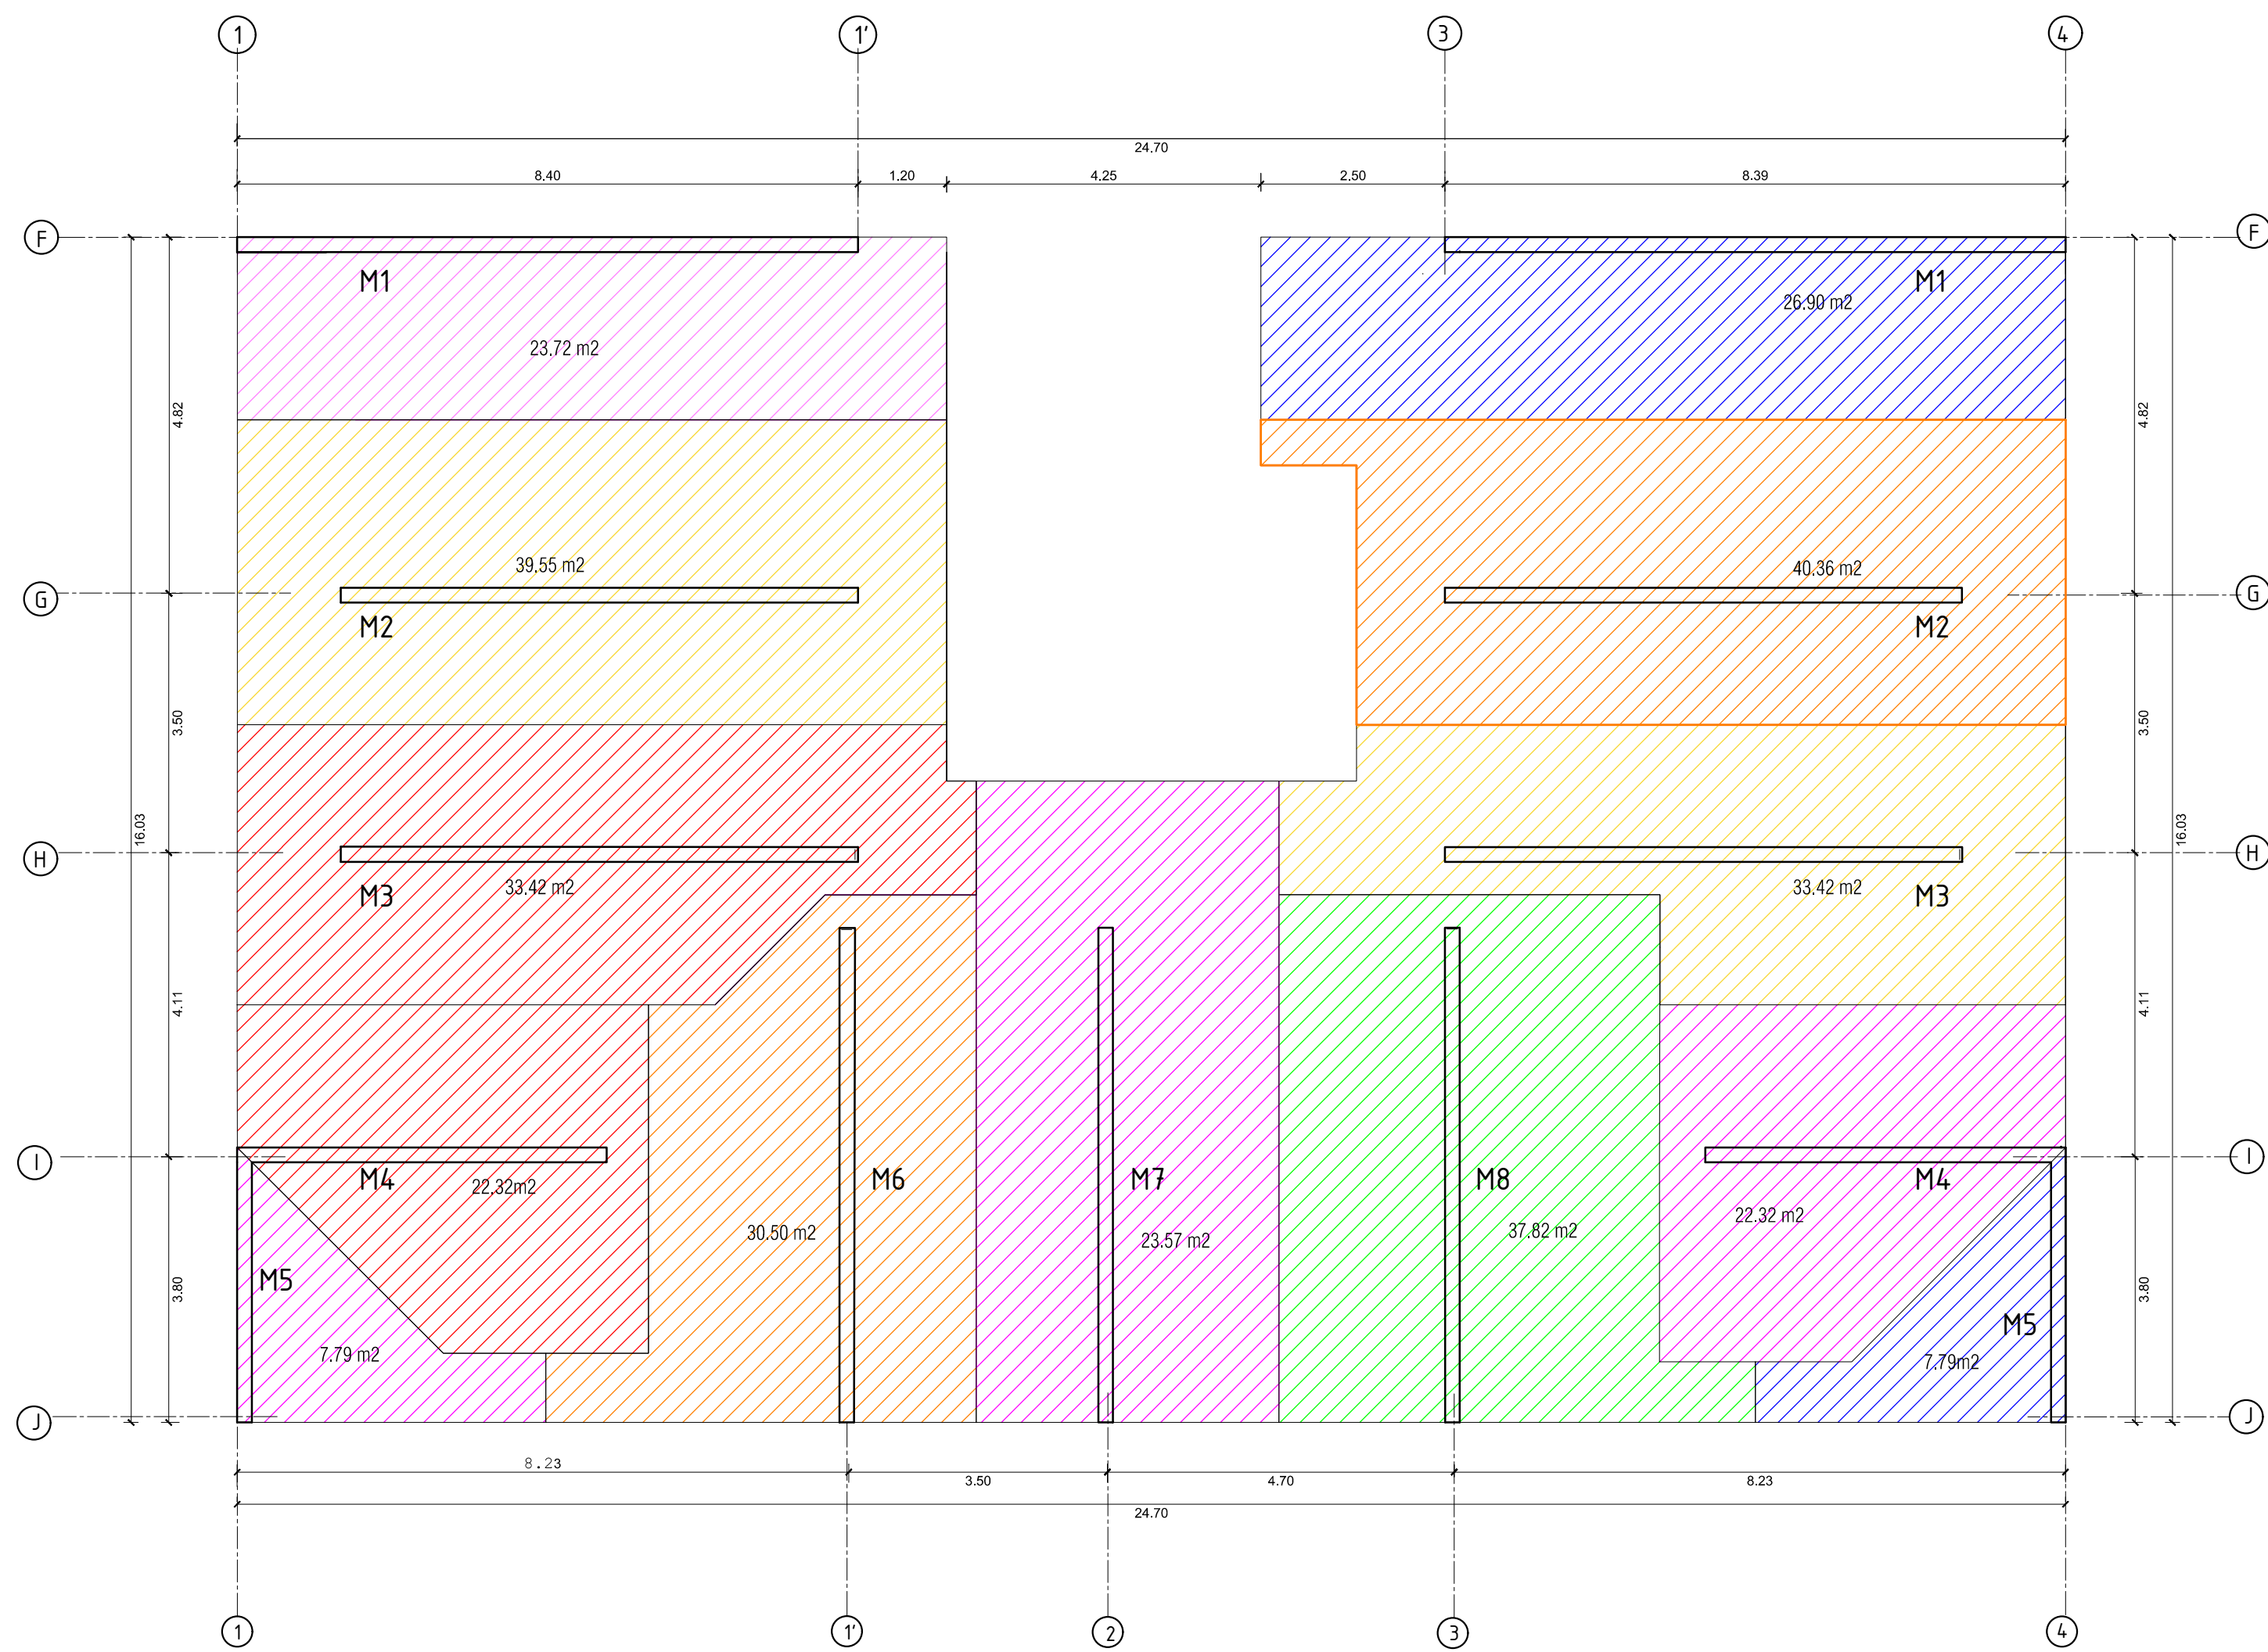

BLOQUE - C
esc: 1/75

LEYENDA:

- ÁREA TRIBUTARIA MAYOR - BLOQUE B
- ÁREA TRIBUTARIA MAYOR - BLOQUE C




Universidad Católica
Santo Toribio de Mogrovejo

ESCUELA PROFESIONAL
DE ARQUITECTURA

ALUMNA:
FIORELLA ADRIANA
MANTURANO GARCÍA

PROYECTO:
ALOJAMIENTO TURÍSTICO
EN TÚCUME VIEJO

PLANO CLAVE:

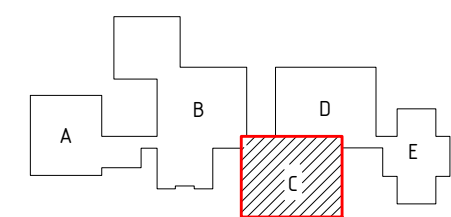

PLANO:
ÁREAS TRIBUTARIAS

ESCALA:
1/75

FECHA:
10-12-2018

CÁTEDRA:

Arqº JORGE COSMÓPOLIS BULLÓN
Ingº TOMÁS CARRASCO ORELLANO
Ingº HENRY SANTISTEBAN CHAPOÑAN

LAMINA:

E- 03

