



A PLANTA ESCALERA PRIMER A CUARTO NIVEL
Escala 1/25

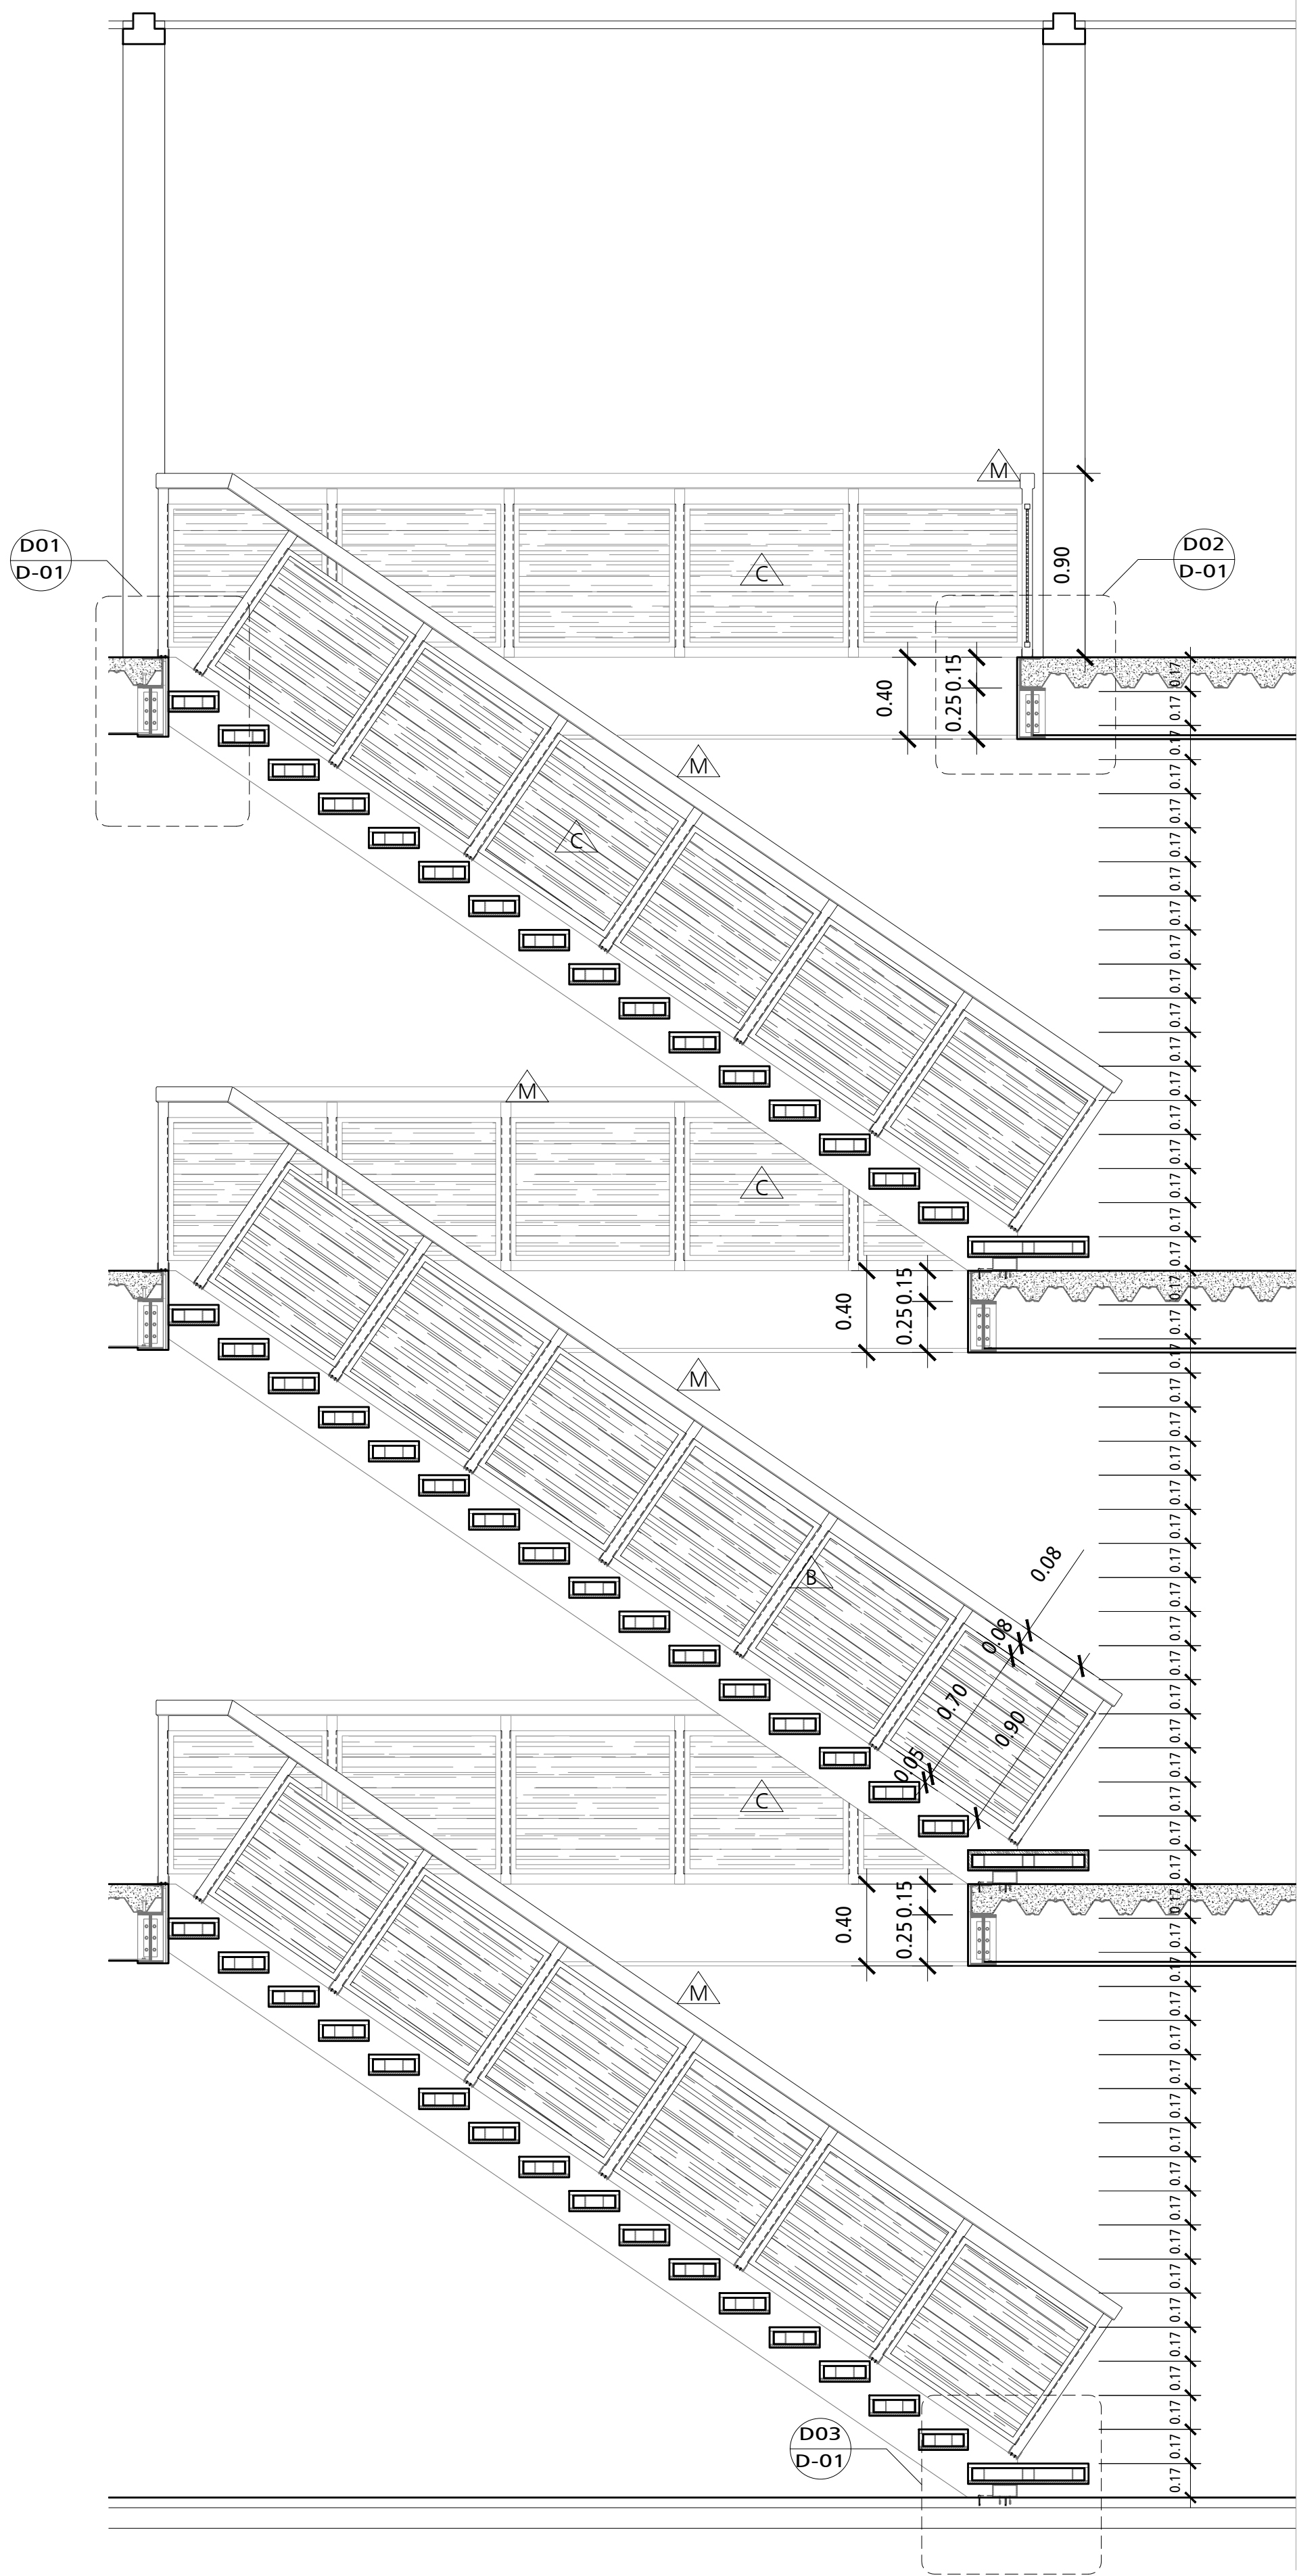

B CORTE LONGITUDIAL
Escala 1/25

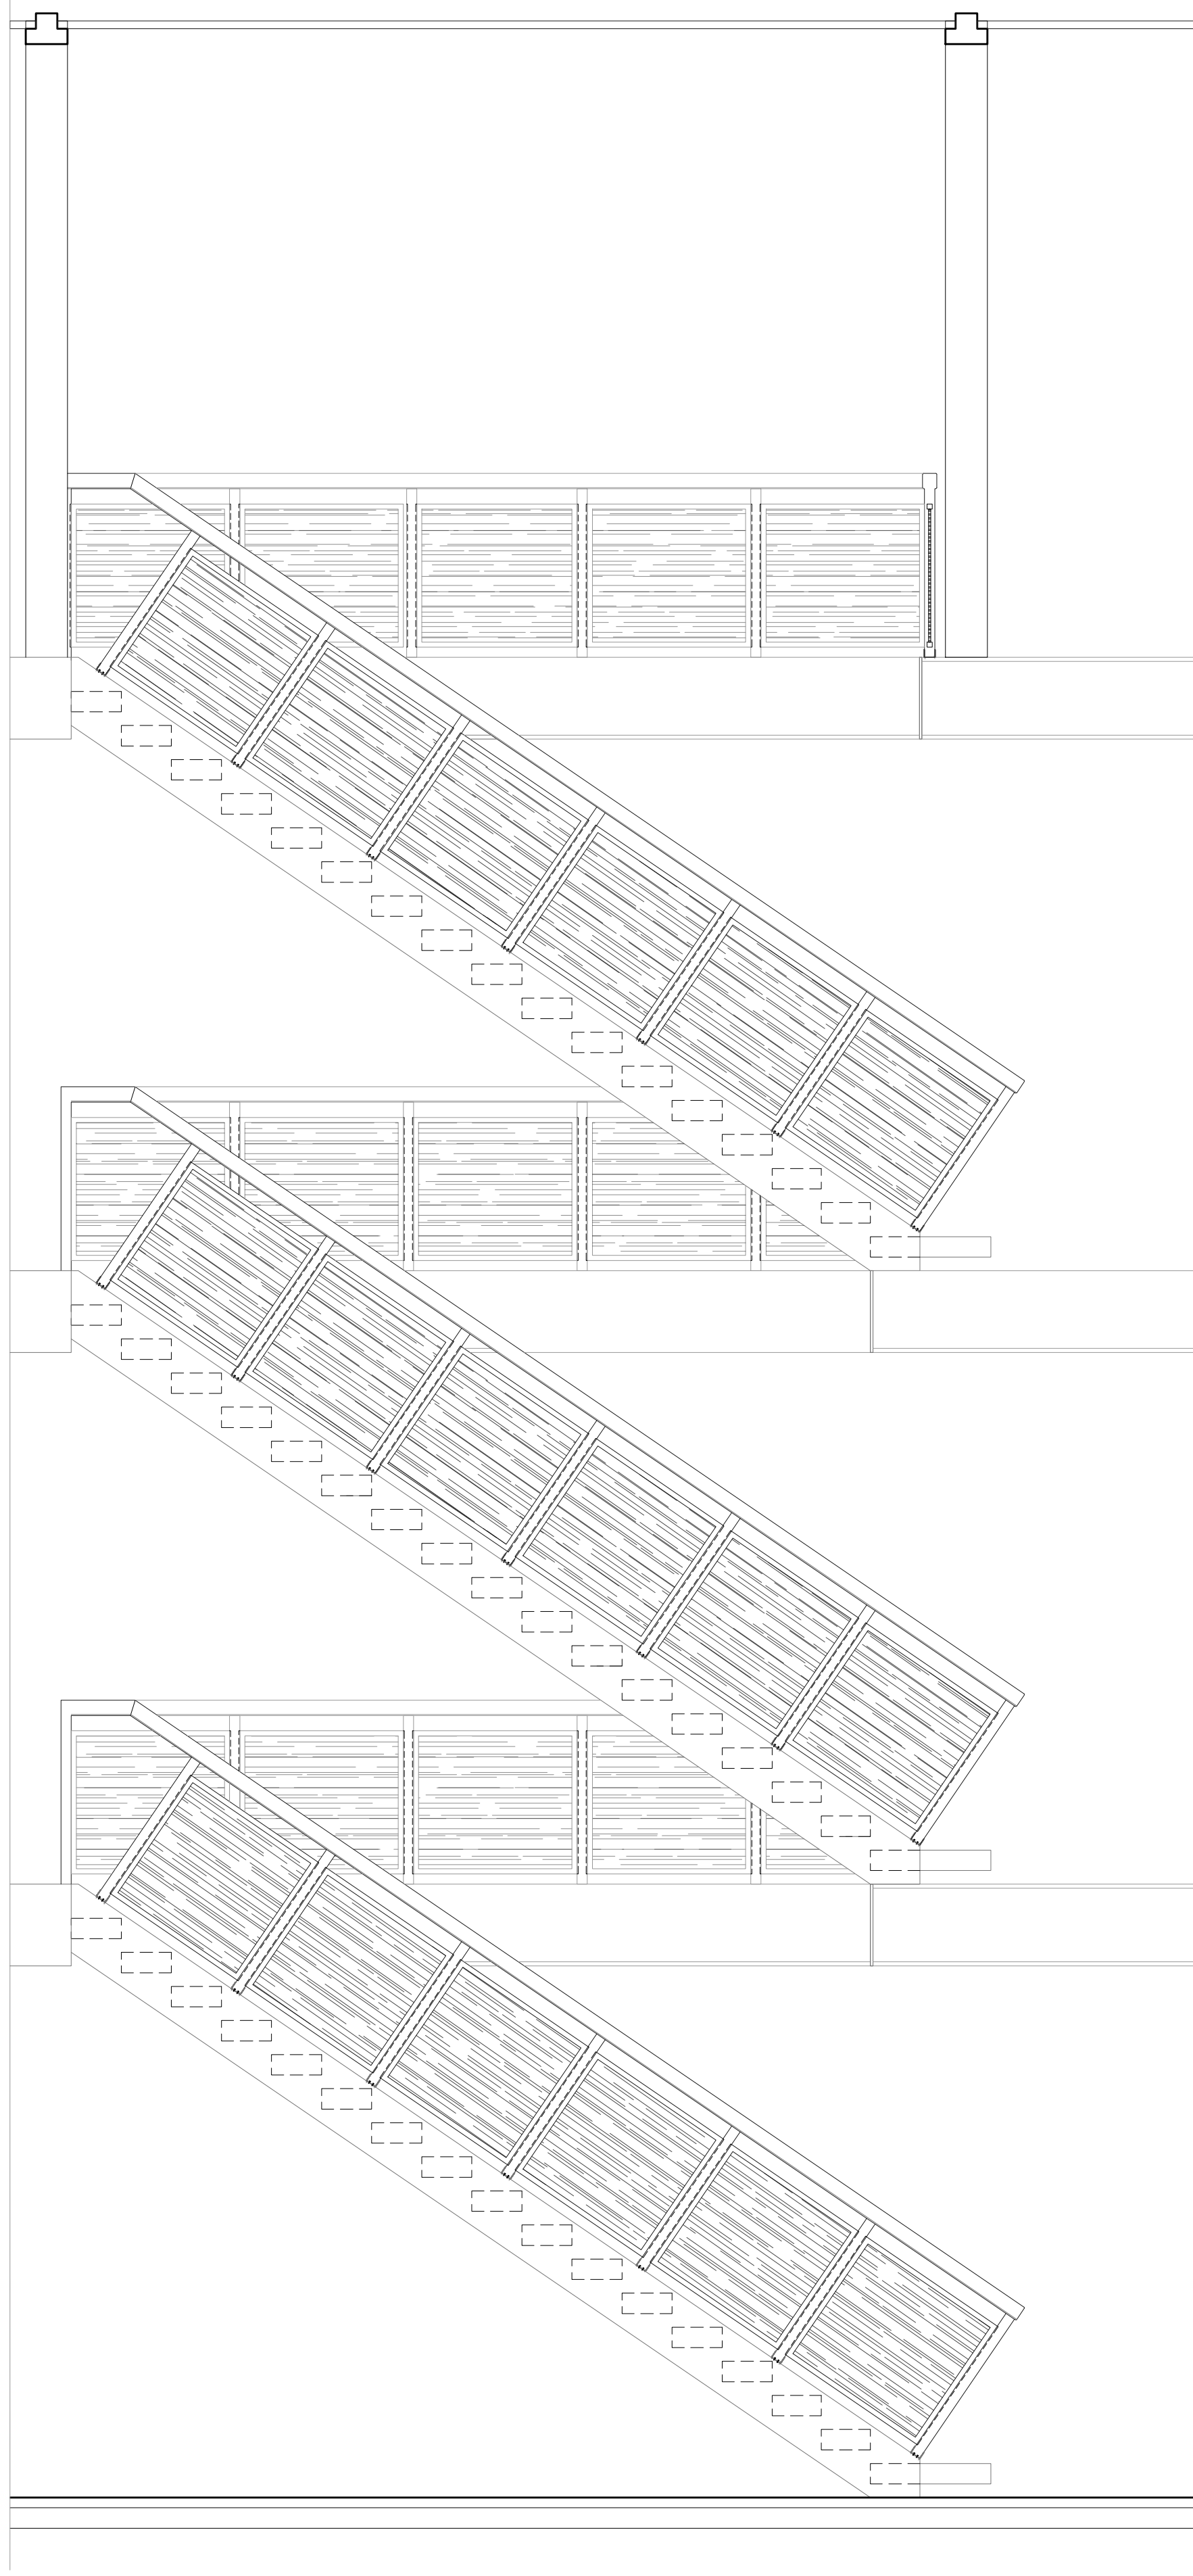

C ELEVACIÓN LONGITUDINAL
Escala 1/25

