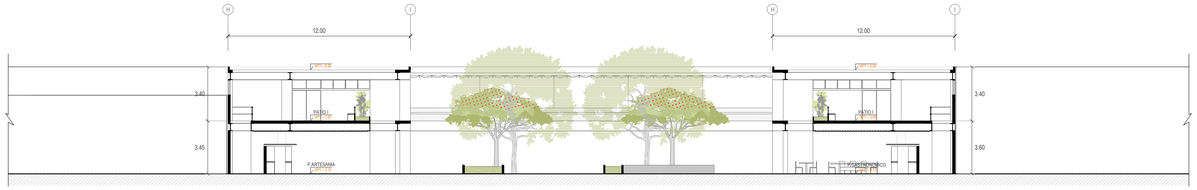

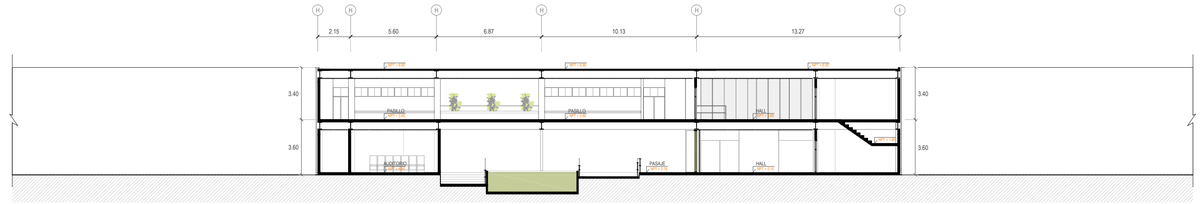

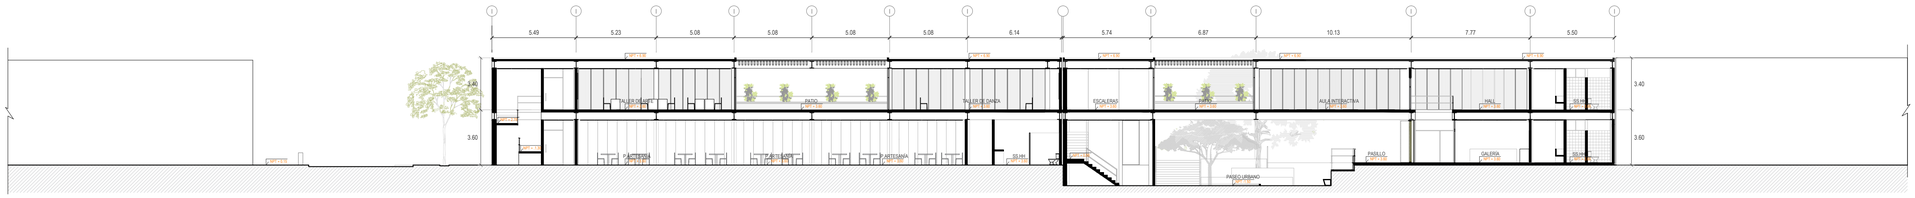

CIPCG

CENTRO DE INTEGRACIÓN CULTURAL, COMERCIAL Y GASTRÓNOMICA

REVITALIZACIÓN URBANA - SISTEMA DE ESCENARIOS URBANOS PARA LA CULTURA VIVA EN CHICLAYO

USAT
Universidad Católica
Santo Toribio de Mogrovejo

ESCUELA DE ARQUITECTURA

TESIS PARA OPTAR
EL TITULO DE ARQUITECTO

TITULO:

"REVITALIZACIÓN URBANA, MEDIANTE UN SISTEMA DE ESCENARIOS URBANOS DE CULTURA VIVA PARA EVITAR LA DEGRACIÓN DE ESPACIOS PUBLICOS Y EQUIPAMIENTOS CULTURALES DE LA CIUDAD DE CHICLAYO"

"CIPCG"

TESISTA:

ANGELA YNÉS, CABRERA SARMIENTO

ASESOR:

ARQ. GONZALO ECHEANDÍA VANDERGHEM

PLANO:

A11. CORTES

ESCALA: 1/200

FECHA: AGOSTO, 2016

LAMINA: **A.11**