



ELEVACIÓN C



CORTE C - C

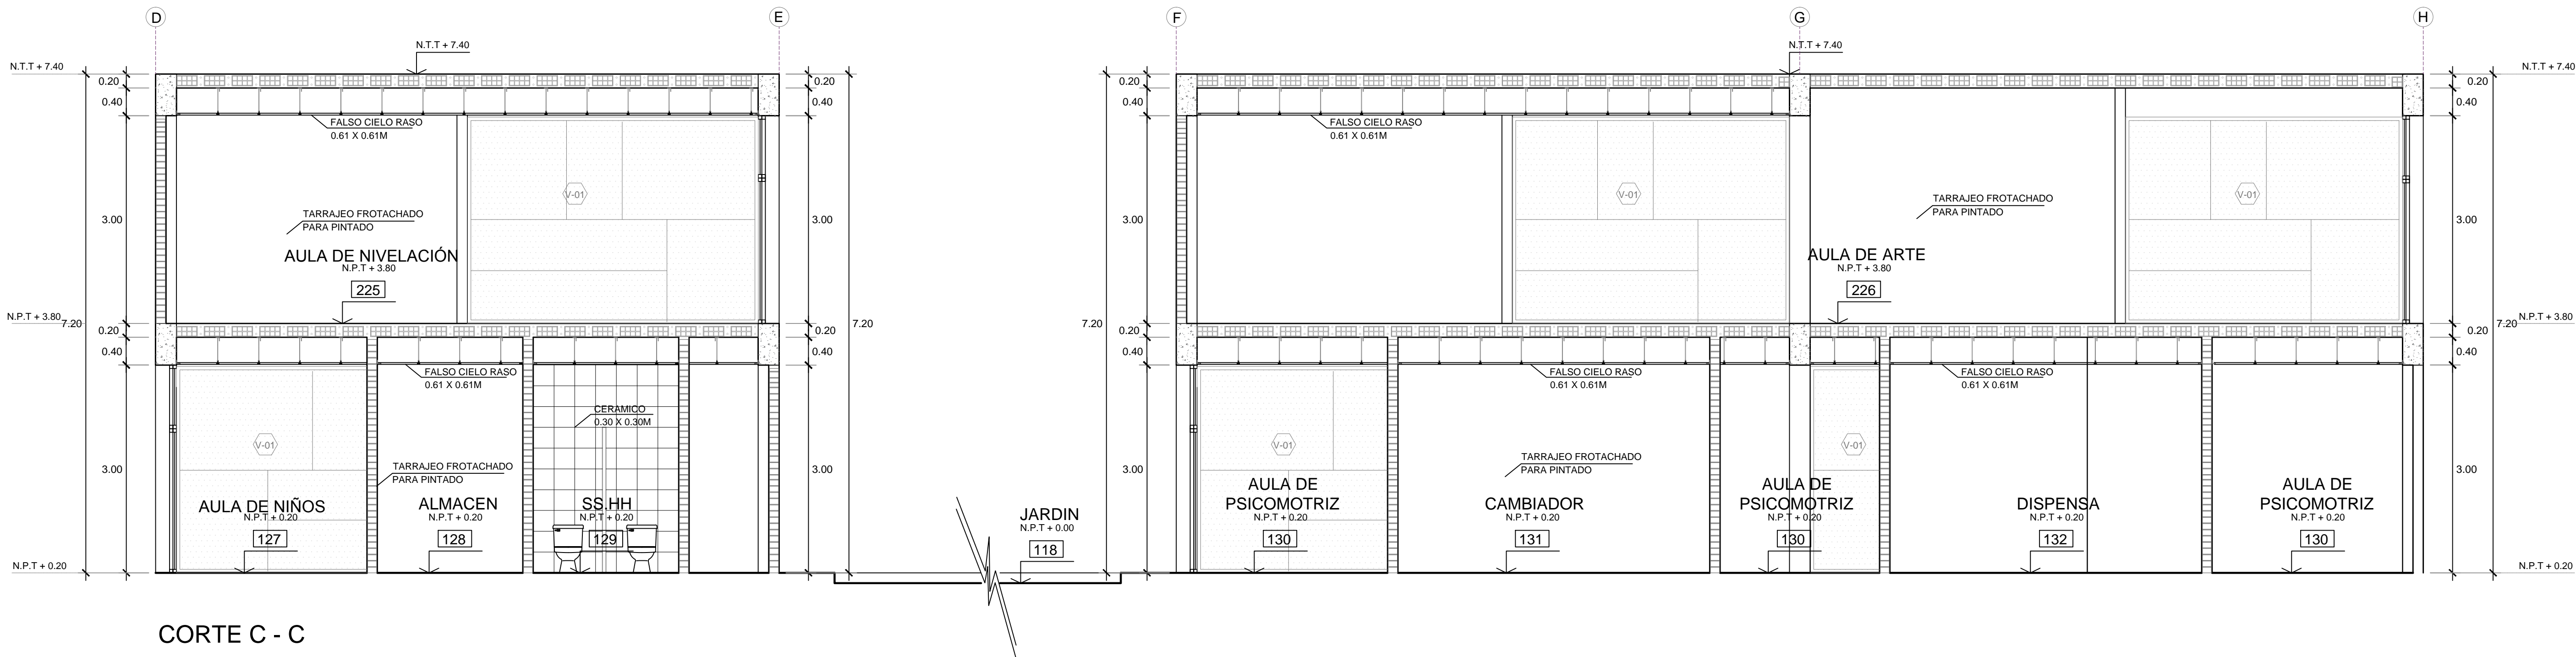

USAT  
Universidad Católica  
Santo Toribio de Mogrovejo

ESCUELA PROFESIONAL  
DE ARQUITECTURA

TESIS PARA  
OPTAR EL TÍTULO DE  
ARQUITECTO

TÍTULO:

CENTRO DE CAPACITACIÓN  
SOCIAL Y LABORAL PARA  
MADRES ADOLESCENTES  
EN LA CIUDAD DE CHICLAYO

ELABORADO POR:

YOSELYN KATHERINE  
CHAPILLIQUEN APAESTEGUI

ASESOR:

ARG° BALCAZAR LLUNCOR MARIA DEL ROSARIO  
CAP. 5942

DESCRIPCIÓN:

PLANO DE ACABADOS  
CORTES - ELEVACIONES  
ESC 1/50

UBICACIÓN:

CHICLAYO

FECHA:

JULIO / 2019

OP DE  
LABORAL:

L-26