



CORTE A - A



ELEVACIÓN A

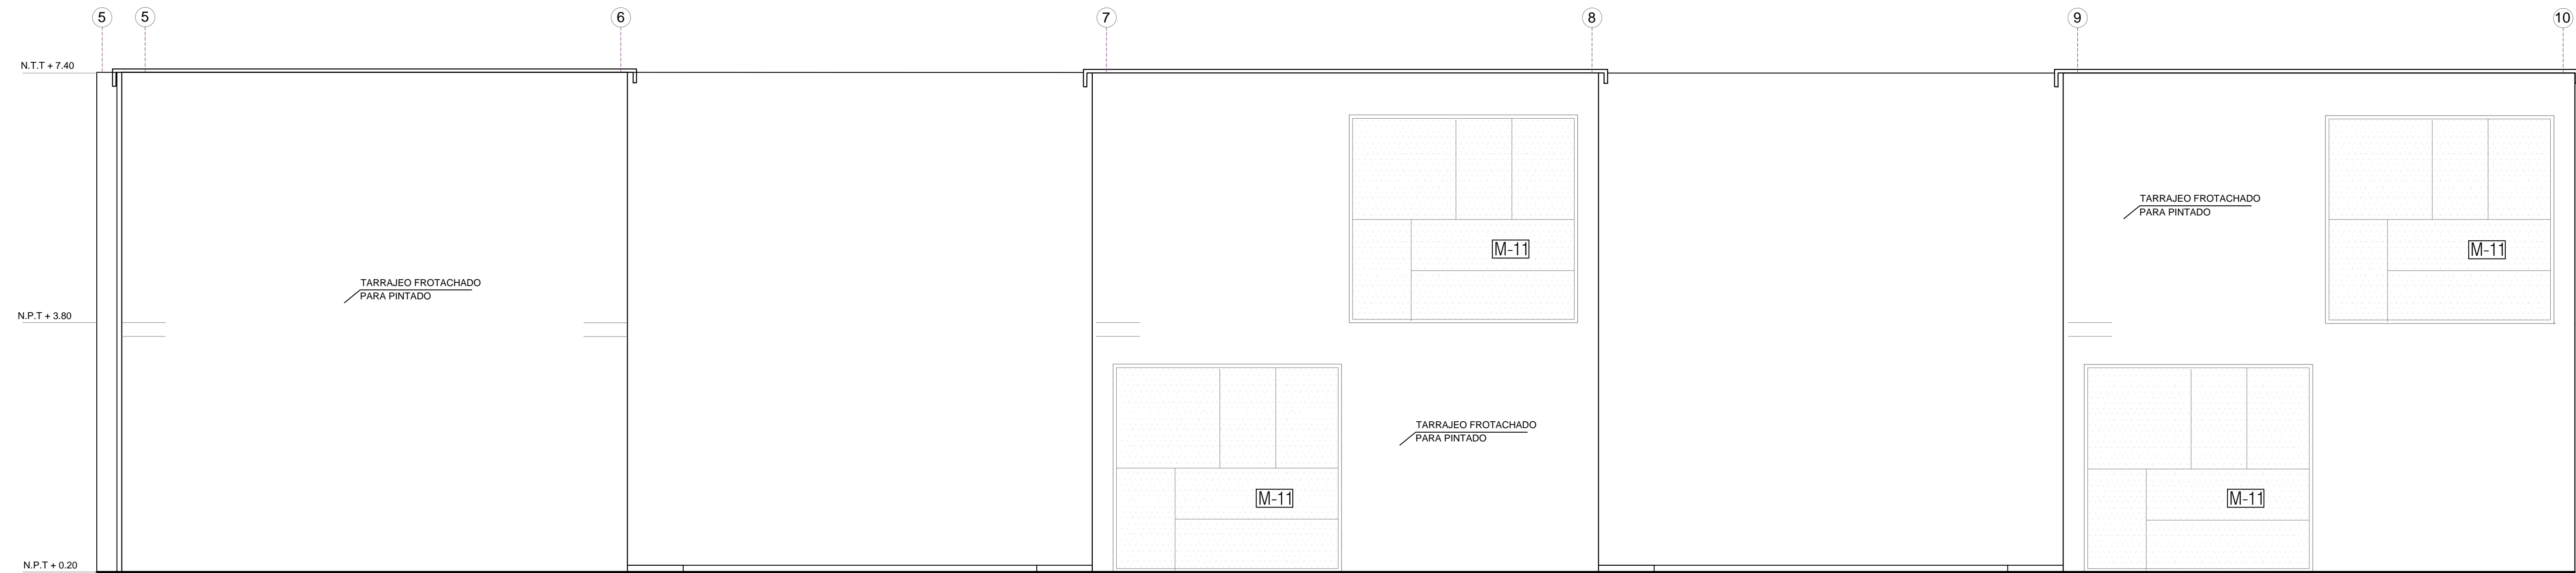

USAT  
Universidad Católica  
Santo Toribio de Mogrovejo

ESCUELA PROFESIONAL  
DE ARQUITECTURA

TESIS PARA  
OPTAR EL TÍTULO DE  
ARQUITECTO

TÍTULO

CENTRO DE CAPACITACIÓN  
SOCIAL Y LABORAL PARA  
MADRES ADOLESCENTES  
EN LA CIUDAD DE CHICLAYO

ELABORADO POR

YOSELYN KATHERINE  
CHAPILLIQUEN APAESTEGUI

ASESOR

ARQ. BALCÁZAR LLÚNCOR MARIA DEL ROSARIO  
CAP. 5942

DESCRIPCIÓN

PLANO DE ACABADOS  
CORTES - ELEVACIONES  
ESC 1/50

UBICACIÓN

CHICLAYO

FECHA

JULIO / 2019

HOJA DE  
CARBON

L-24